


	C31,C32	C33,C34	C35,C36	C37,C38	C39	C40	C41
RF							
Section Steel	(80x70) *4-25φ+*16-22φ 80cm 13φ@10 13φ@10	(60x60) *4-25φ+*12-22φ 60cm 13φ@10 13φ@10	(80x80) *4-25φ+*16-22φ 80cm 13φ@10 13φ@10	(60x60) *16-22φ 60cm 13φ@10 13φ@10	(60x60) *16-22φ 60cm 13φ@10 13φ@10	(60x55) *4-25φ+*10-22φ 60cm 13φ@10 13φ@10	(60x55) *4-25φ+*10-22φ 60cm 13φ@10 13φ@10
Top/Bot							
Middle							
BCjoint							
4F							
Section Steel	(80x70) *20-25φ 80cm 13φ@10 13φ@10	(60x60) *16-25φ 60cm 13φ@10 13φ@10	(80x80) *20-25φ 80cm 13φ@10 13φ@10	(60x60) *20-22φ 60cm 13φ@10 13φ@10	(60x60) *16-22φ 60cm 13φ@10 13φ@10	(60x55) *14-25φ 60cm 13φ@10 13φ@10	(60x55) *14-25φ 60cm 13φ@10 13φ@10
Top/Bot							
Middle							
BCjoint							
3F							
Section Steel	(80x70) *4-32φ+*16-25φ 80cm 13φ@10 13φ@10	(60x60) *4-32φ+*12-25φ 60cm 13φ@10 13φ@10	(80x80) *4-32φ+*16-25φ 80cm 13φ@10 13φ@10	(60x60) *4-25φ+*16-22φ 60cm 13φ@10 13φ@10	(60x60) *20-22φ 60cm 13φ@10 13φ@10	(60x55) *4-32φ+*10-25φ 60cm 13φ@10 13φ@10	(60x55) *4-32φ+*10-25φ 60cm 13φ@10 13φ@10
Top/Bot							
Middle							
BCjoint							
2F							
Section Steel	(80x70) *22-32φ 80cm 13φ@10 13φ@10	(60x60) *16-32φ 60cm 13φ@10 13φ@10	(80x80) *20-32φ 80cm 13φ@10 13φ@10	(60x60) *20-25φ 60cm 13φ@10 13φ@10	(60x60) *4-25φ+*16-22φ 60cm 13φ@10 13φ@10	(60x55) *14-32φ 60cm 13φ@10 13φ@10	(60x55) *14-32φ 60cm 13φ@10 13φ@10
Top/Bot							
Middle							
BCjoint							
1F							
Section Steel	(80x70) *30-32φ 80cm 13φ@10 13φ@10	(60x60) *24-32φ 60cm 13φ@10 13φ@10	(80x80) *26-32φ 80cm 13φ@10 13φ@10	(60x60) *24-25φ 60cm 13φ@10 13φ@10	(60x60) *20-25φ 60cm 13φ@10 13φ@10	(60x55) *22-32φ 60cm 13φ@10 13φ@10	(60x55) *22-32φ 60cm 13φ@10 13φ@10
Top/Bot							
Middle							
BCjoint							

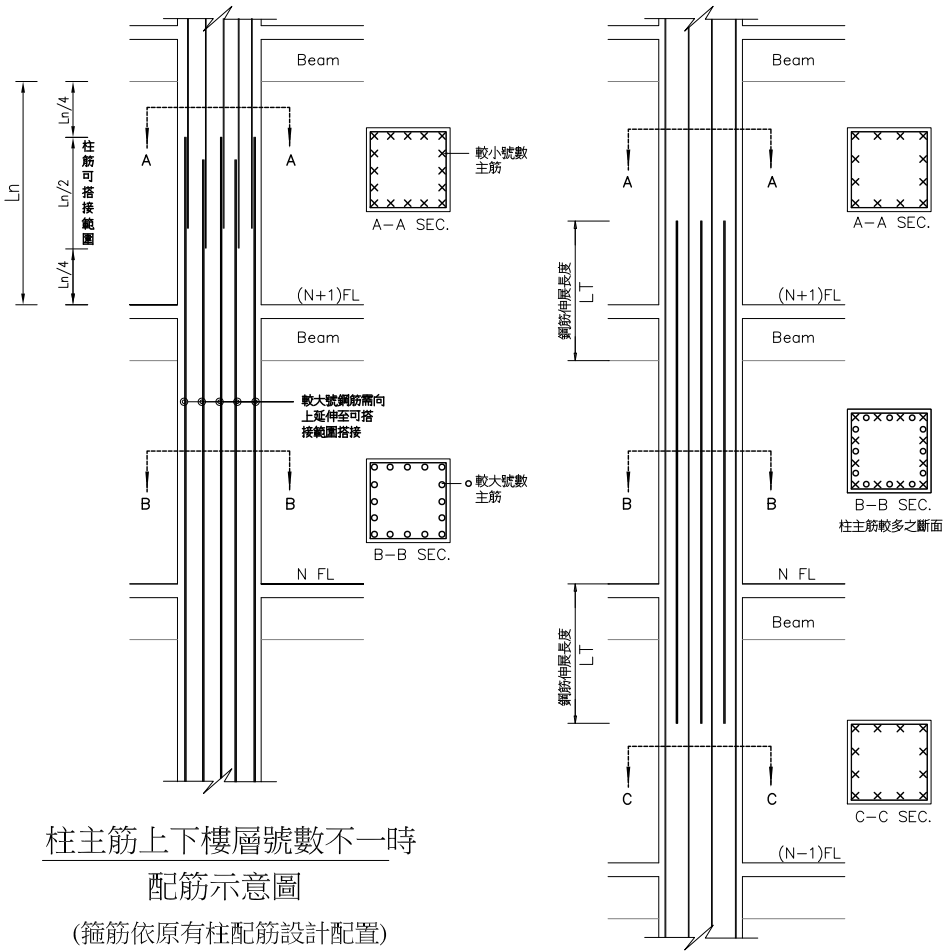

柱主筋上下樓層號數不一時
配筋示意圖
(箍筋依原有柱配筋設計配置)

柱主筋與上或下樓層根數不一時
配筋示意圖(地面層)
(箍筋依原有柱配筋設計配置)

備註
REMARKS

日期 DATE	
核准 APPROVED BY	
校對 CHECKED BY	
設計 DESIGNED BY	
繪圖 DRAWN BY	

業主
CLIENT
臺中市立臺中工業高級中等學校

工程名稱
CLIENT
新實習大樓新建工程

圖名
DRAWING
鋼筋圖(16)
RF~1F(C31~C39).

比例尺
SCALE
A1=S:1/40 A3=S:1/80

萬邦建築師事務所
台北市羅斯福路二段50號9F
TEL: 02-23948135
FAX: 02-23948139
e-mail: wanbang@ms16.hinet.net



業務編號
JOB NO.

圖號
DRAWING NO. S3-16

張號
SHEET NO. /