

備註
REMARKS

日期 DATE	
核准 APPROVED BY	
校對 CHECKED BY	
設計 DESIGNED BY	
繪圖 DRAWN BY	

業主
CLIENT

臺中市立臺中工業高級中等學校

工程名稱
CLIENT

新實習大樓新建工程

圖名
DRAWING

鋼筋圖(22)
4~2(S3~S5),1(S1~S3,1S3A),FS1~FS3.
CS1,SS1~SS4:12cm R.C.Wall.
15cm R.C.Wall,20cm R.C.Wall,
30cm R.C.Wall,40cm R.C.Wall.

比例尺
SCALE
A1=S:1/40 A3=S:1/80

萬邦建築師事務所


台北市羅斯福路二段50號9F
TEL: 02-23948135
FAX: 02-23948139
e-mail: wanbang@ms16.hinet.net




業務編號
JOB NO.

圖號
DRAWING NO. S3-22


張號
SHEET NO. /

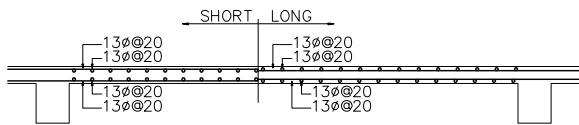


4-2S3 T=15CM

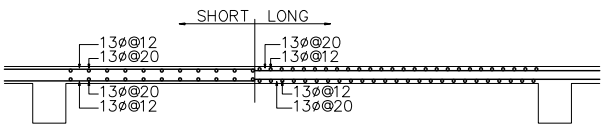


4-2S4 T=15CM

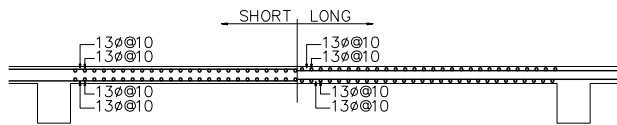


4-2S5 T=15CM

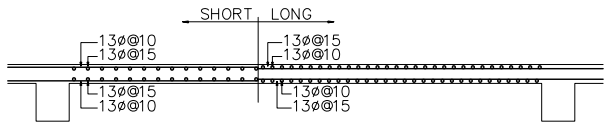


1S1 T=20CM

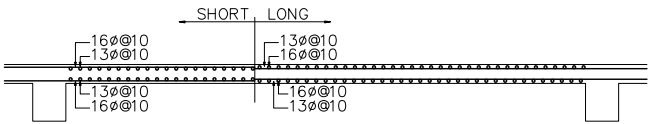


1S2 T=20CM

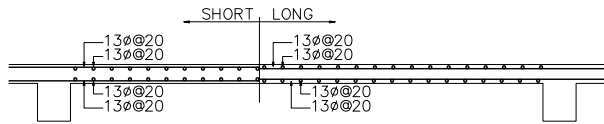


1S3 T=20CM

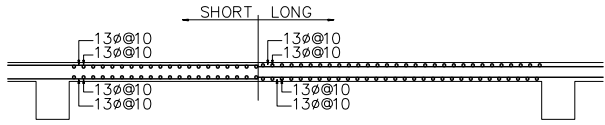


1S3A T=20CM

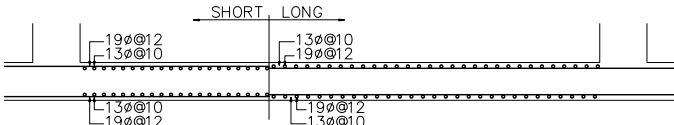


FS1 T=40CM

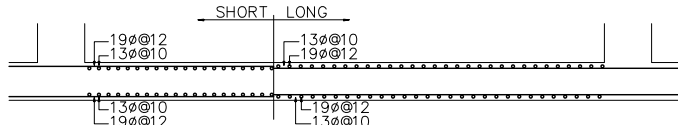


FS2 T=40CM

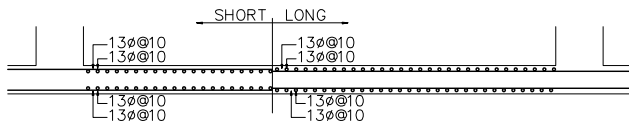


FS3 T=30CM

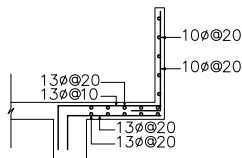


CS1 T=15CM

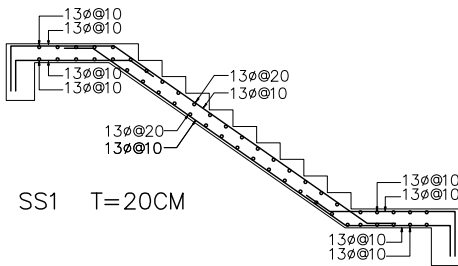


SS1 T=20CM

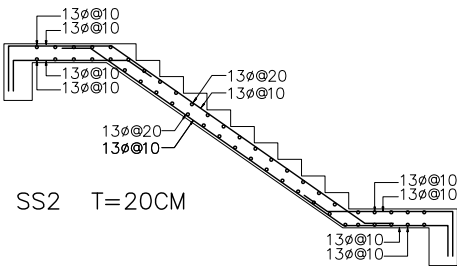


SS2 T=20CM

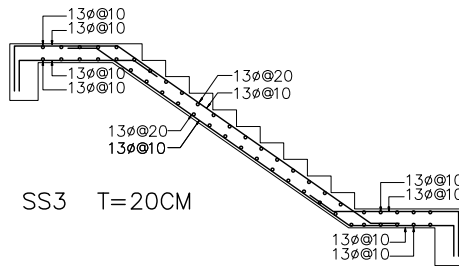


SS3 T=20CM

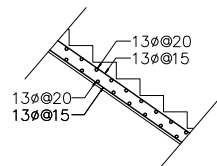


SS4 T=15CM

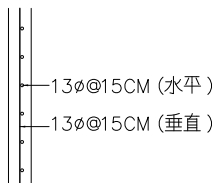


12CM RC. WALL

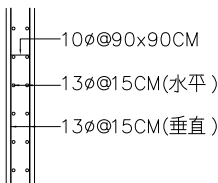


15CM RC. WALL

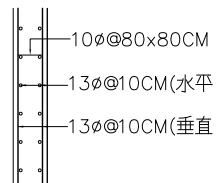


18CM RC. WALL
W18

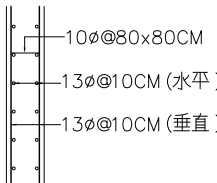

20CM RC. WALL
W20

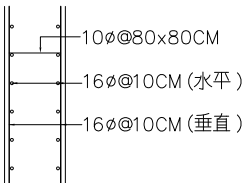

30CM RC. WALL
W30

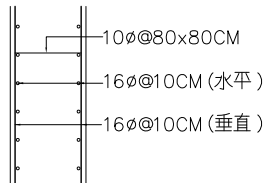

40CM RC. WALL
W40

註: 1. RC牆配筋及開口補強請另詳 S2-06
2. RC牆為水箱側牆或梁、版之支撐牆時,
牆筋修正為 13φ@10 雙層雙向以上。