

備註
REMARKS

日期 DATE	
核准 APPROVED BY	
校對 CHECKED BY	
設計 DESIGNED BY	
繪圖 DRAWN BY	

業主
CLIENT

臺中市立臺中工業高級中等學校

工程名稱
CLIENT

新實習大樓新建工程

圖名
DRAWING

二層照明平面圖

比例尺
SCALE

萬邦建築師事務所
台北市羅斯福路二段50號9F
TEL: 02-23948135
FAX: 02-23948139
e-mail: wanbang@ms16.hinet.net


簽章
SIGNATURE



業務編號
JOB NO.

圖號
DRAWING NO. E-29

張號
SHEET NO. /

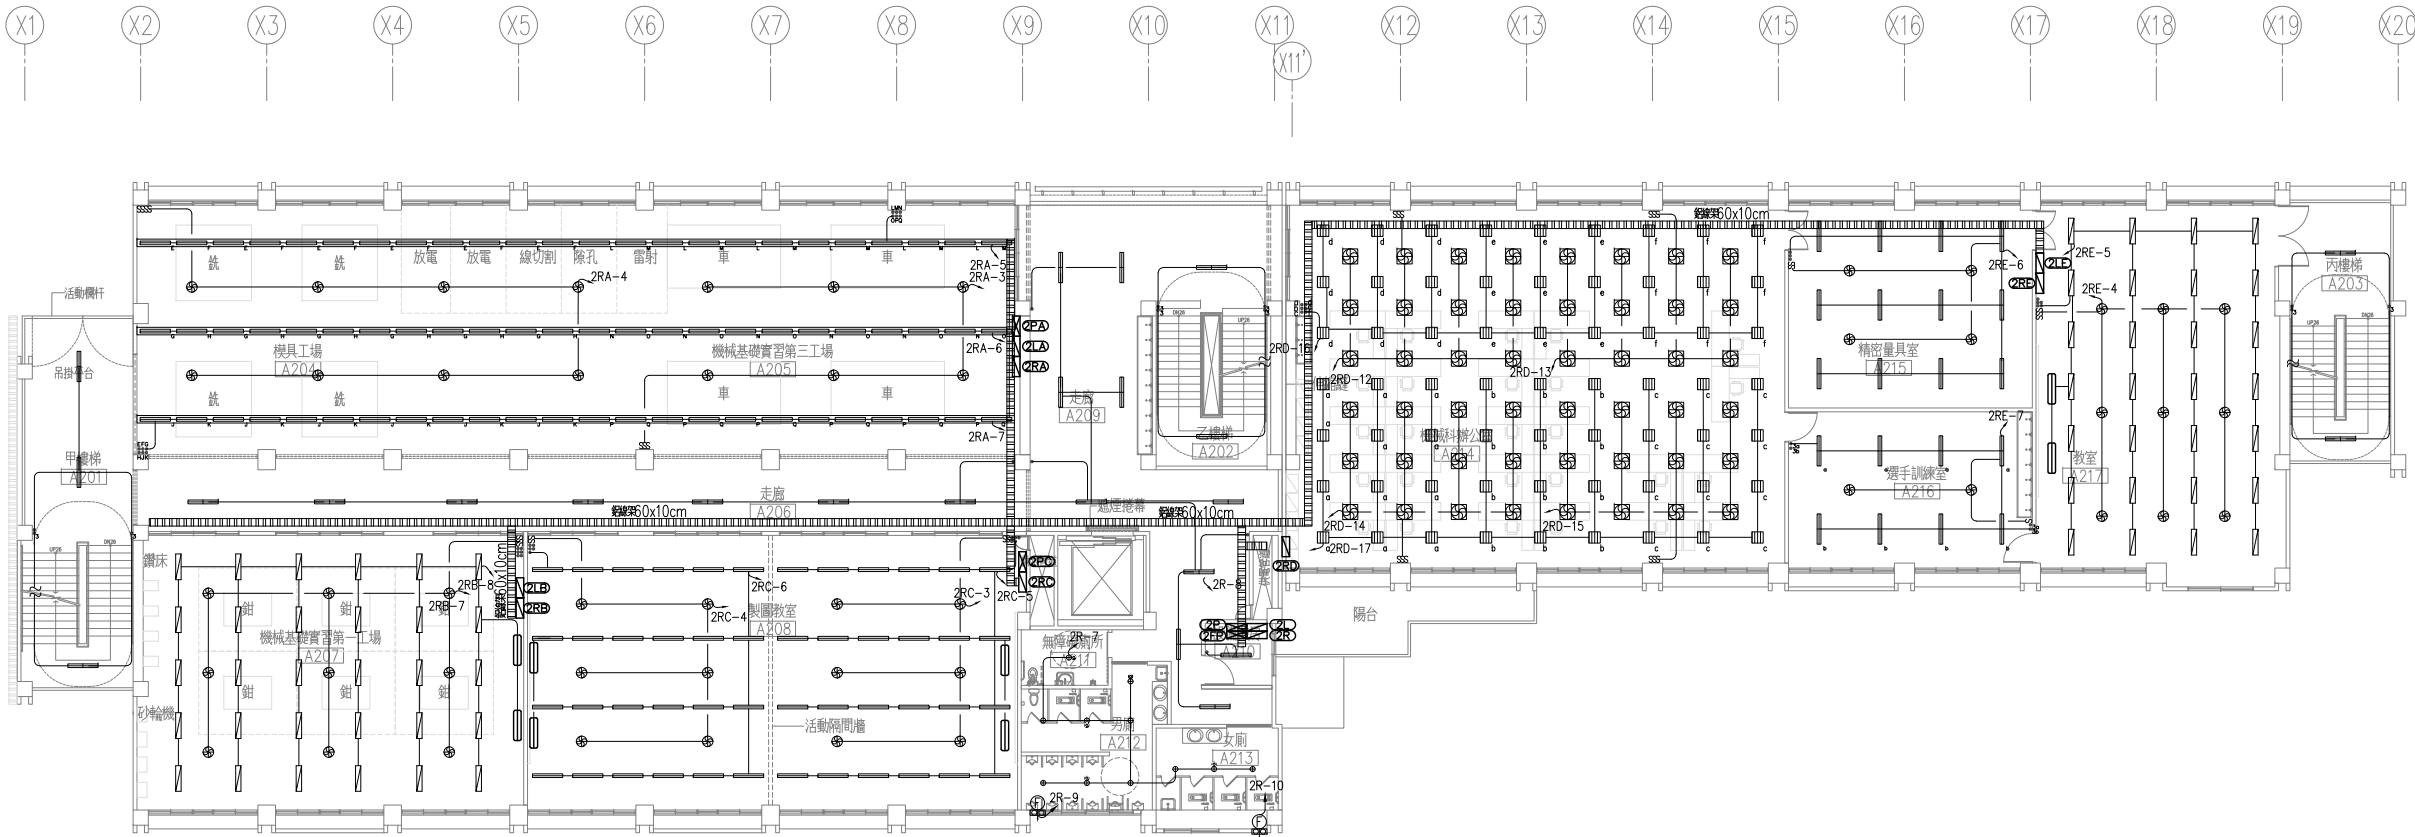

1
A2-03 二層平面圖 A1=S:1/150 A3=S:1/300