



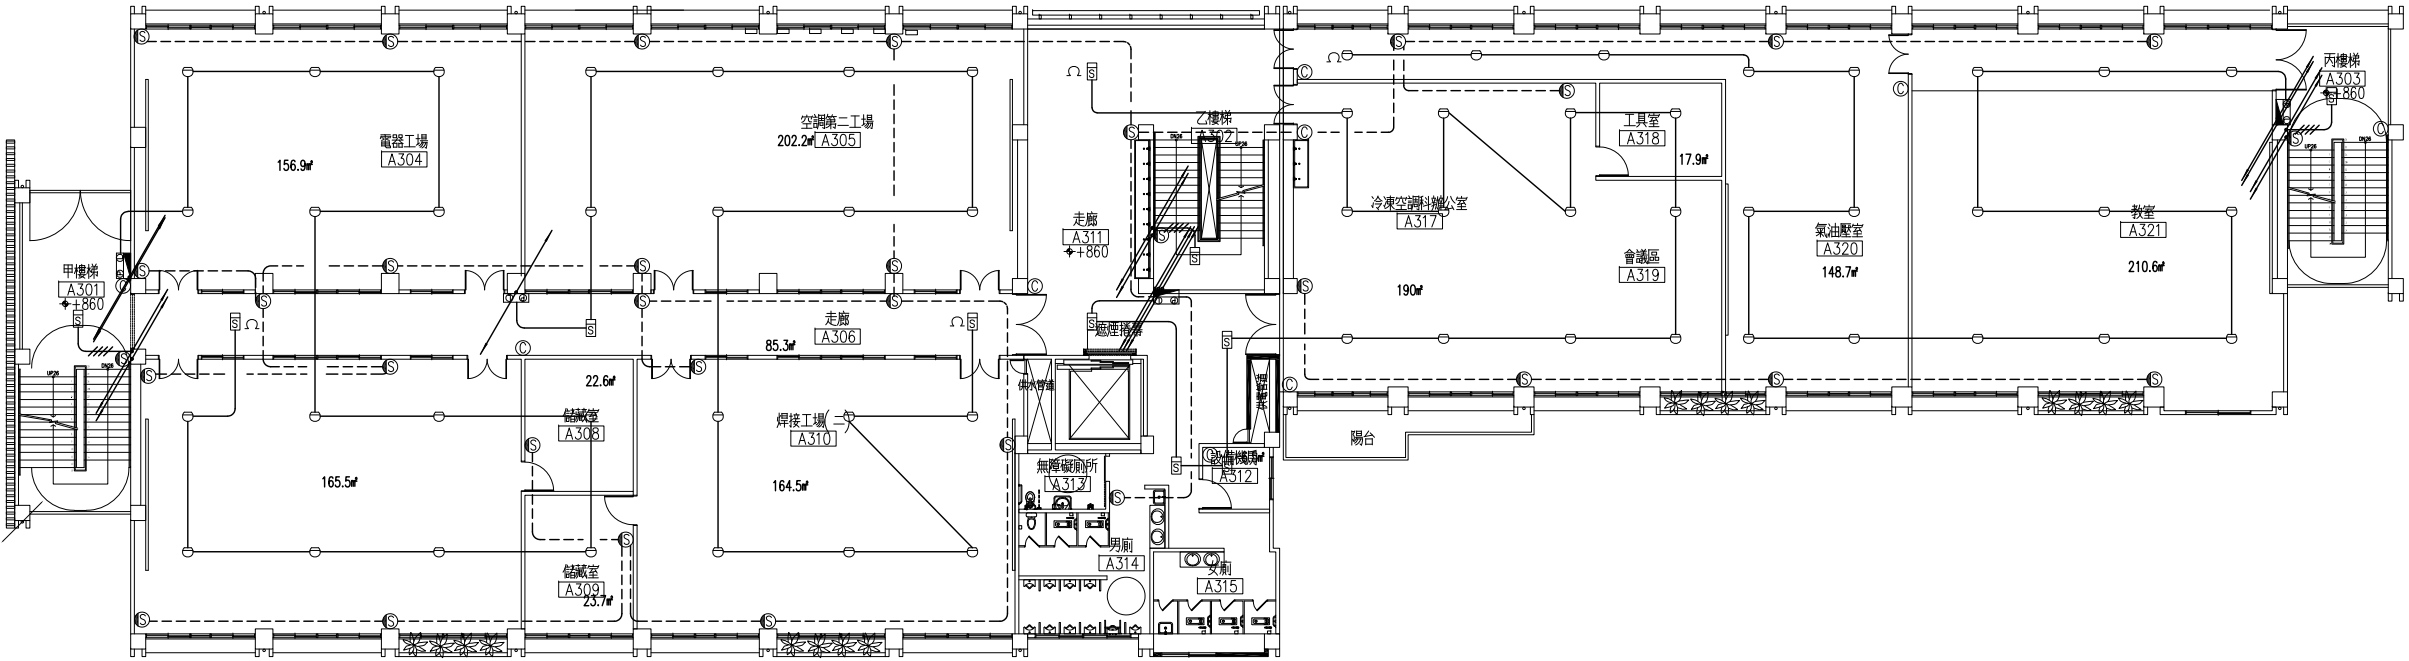

三層平面圖

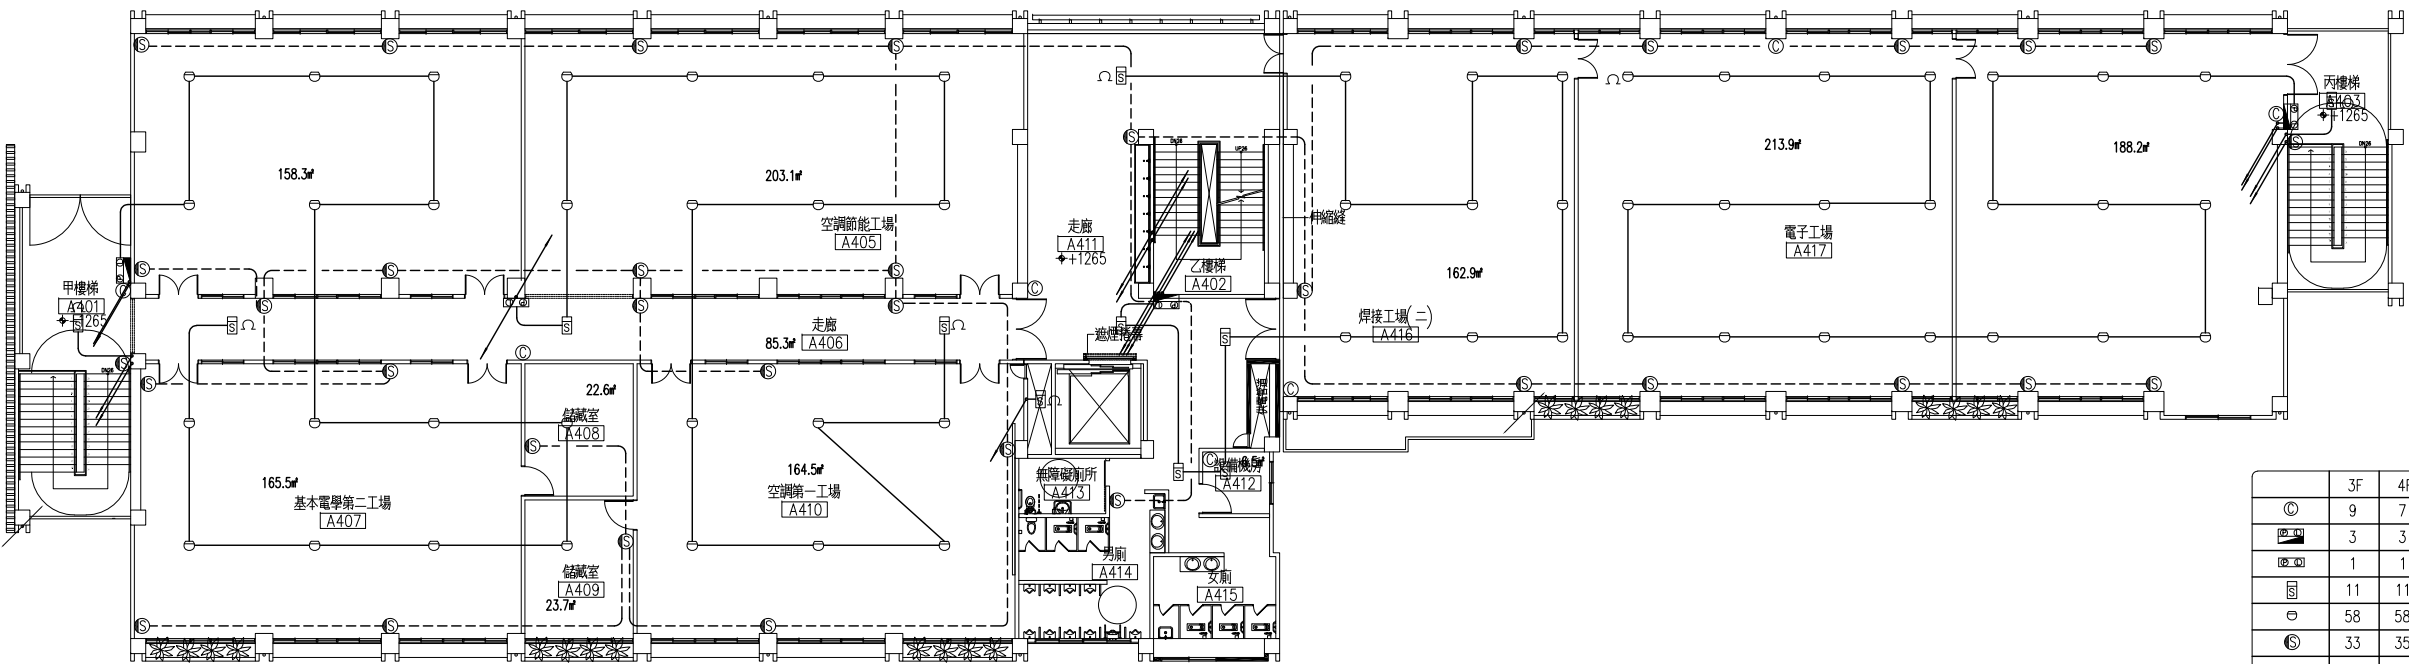

四層平面圖

	3F	4F
○	9	7
○	3	3
○	1	1
○	11	11
○	58	58
○	33	35

備註
REMARKS

日期 DATE	
核准 APPROVED BY	
校對 CHECKED BY	
設計 DESIGNED BY	
繪圖 DRAWN BY	

業主
CLIENT

臺中市立臺中工業高級中等學校

工程名稱
CLIENT

新實習大樓新建工程

圖名
DRAWING

滅火及警報設備

三層至四層平面圖

(滅火器, 消防栓, 警報, 廣播)

比例尺
SCALE

A1=S:1/150 A3=S:1/300

萬邦建築師事務所

台北市羅斯福路二段50號9F
TEL: 02-23948135
FAX: 02-23948139
e-mail: wanbang@ms16.hinet.net

簽章
SIGNATURE

萬邦建築師事務所
萬邦

業務編號
JOB NO.

圖號
DRAWING NO. F-08

張號
SHEET NO.

/