

備註
REMARKS

日期 DATE	
核准 APPROVED BY	
校對 CHECKED BY	
設計 DESIGNED BY	
繪圖 DRAWN BY	

業主
CLIENT

臺中市立臺中工業高級中等學校

工程名稱
CLIENT

新黃厝大樓新建工程

圖名
DRAWING

空調設備及空壓機設備
電力單線圖

比例尺
SCALE

NO SCALE

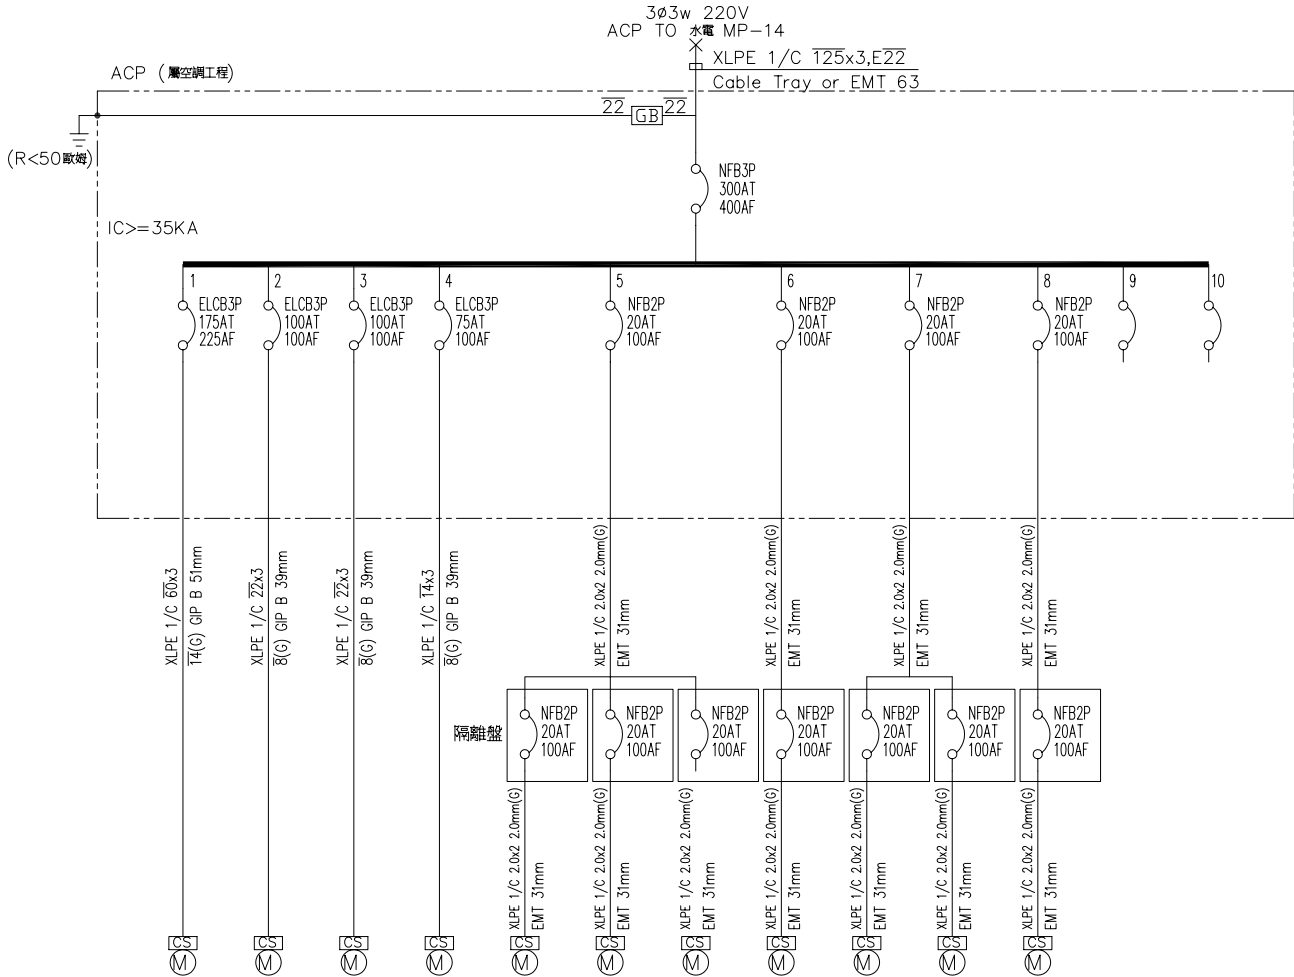
萬邦建築師事務所
台北市羅斯福路二段50號9F
TEL: 02-23948135
FAX: 02-23948139
e-mail: wanbang@ms16.hinet.net

簽章
SIGNATURE



業務編號
JOB NO.

圖號
DRAWING NO. AC-03

張號
SHEET NO. /



CKT NO.	VRF 室外機	VRF 室外機	VRF 室外機	VRF 室外機	VRF 室內機群	VRF 室內機群	VRF 室內機群	VRF 室內機群	VRF 室內機群	VRF 室內機群	VRF 室內機群			TOTAL
CAPACITY(VA)	42780	26260	26260	16440	57	736	482	824	228	456	456			114979
CURRENT(A)	112.3	68.9	68.9	43.1	0.3	3.3	2.2	3.7	1.0	2.1	2.1			301.7
LOAD(VA)	R													
	S													
	T													
LOAD NAME	S-1(OU-125) 42.78kW	S-2(OU-80) 26.26kW	S-3(OU-80) 26.26kW	S-4(OU-56) 16.44kW	S-1(1F) 57W*1	S-1(2F) 57W*4 127W*4	S-1(3F) 57W*4 127W*2	S-2(2F) 57W*10 127W*2	S-3(3F) 57W*4	S-3(4F) 57W*8	S-4(4F) 57W*8	SPARE	SPARE	

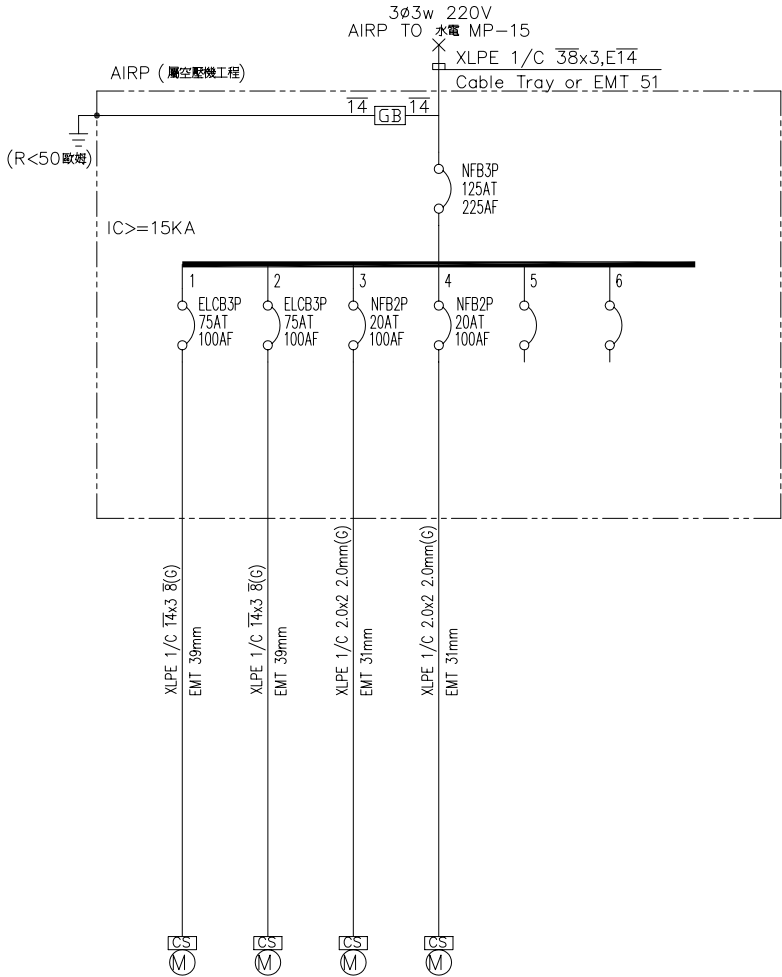

CKT NO.	空壓機	空壓機	冷凍乾燥機	冷凍乾燥機			TOTAL
CAPACITY(VA)	15000	15000	900	900			31800
CURRENT(A)	39.4	39.4	4.1	4.1			83.5
LOAD(VA)	R						
	S						
	T						
LOAD NAME	15kW	15kW	0.9kW	0.9kW	SPARE	SPARE	