

備註
REMARKS

日期 DATE	
核准 APPROVED BY	
校對 CHECKED BY	
設計 DESIGNED BY	
繪圖 DRAWN BY	

業主
CLIENT

臺中市立臺中工業高級中等學校

工程名稱
CLIENT

新實習大樓新建工程

圖名
DRAWING

不銹鋼立體字施工詳圖(一)

比例尺
SCALE

A1=NTS

A3=NTS

萬邦建築師事務所

台北市羅斯福路二段50號9F
TEL: 02-23948135
FAX: 02-23948139
e-mail: wanbang@ms16.hinet.net

簽章
SIGNATURE




業務編號
JOB NO.

圖號
DRAWING NO.

A8-13

張號
SHEET NO.

/

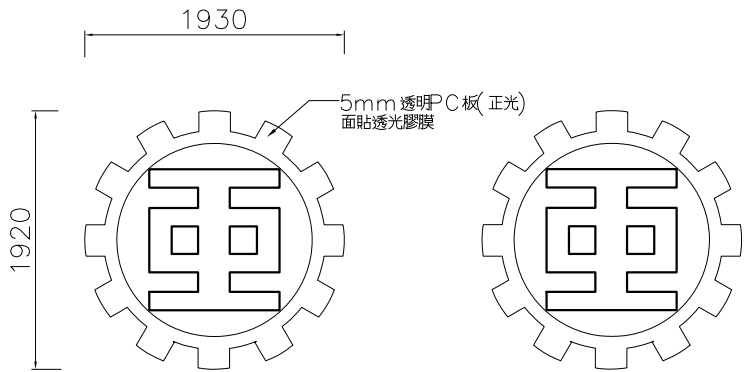

Type-A.
不銹鋼 LOGO(校徽)

880


新
實
習
大
樓

460

臺
中
市
立
臺
中
工
業
高
級
中
等
學
校


5mm 透明PC板(正光)
面貼透光膠膜
字型另訂

Type-B.
不銹鋼正光立體字(北向—樓名)

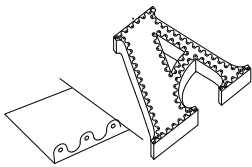


不銹鋼板側邊成型

立體字主體

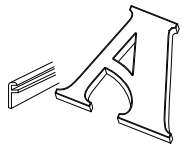


不銹鋼上蓋側緣及厚5mm 透明PC板
面貼透光膠膜

立體字上蓋

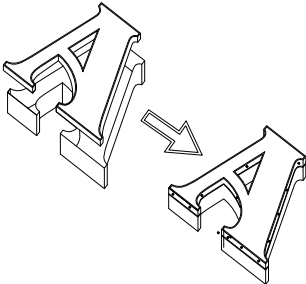


組合示意圖立體字

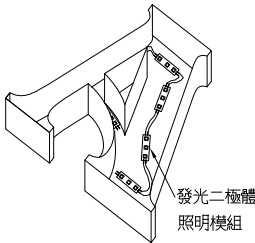


內裝發光二極體照明模組

LED 燈組安裝示意圖 (正光)

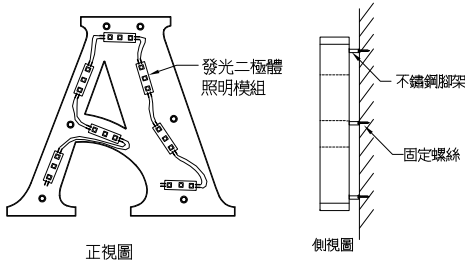


立體字安裝固定示意圖

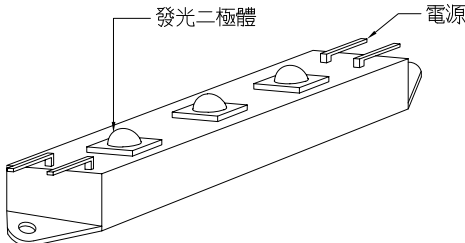

發光二極體模組外殼以聚碳酸酯射出成型以矽膠充填封裝製成,
以達戶外防水要求, 內含戶外專用高亮度發光二極體。
(配電不屬指標工程, 應由水電承包商預留配接)

發光二極體照明模組

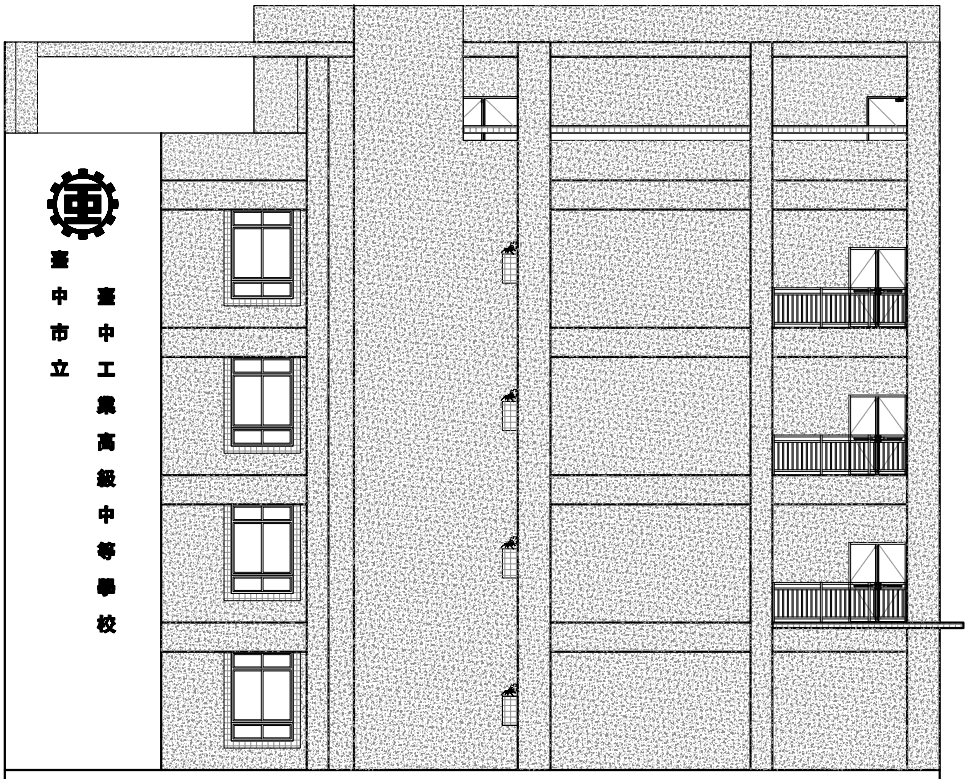

東向立面圖