




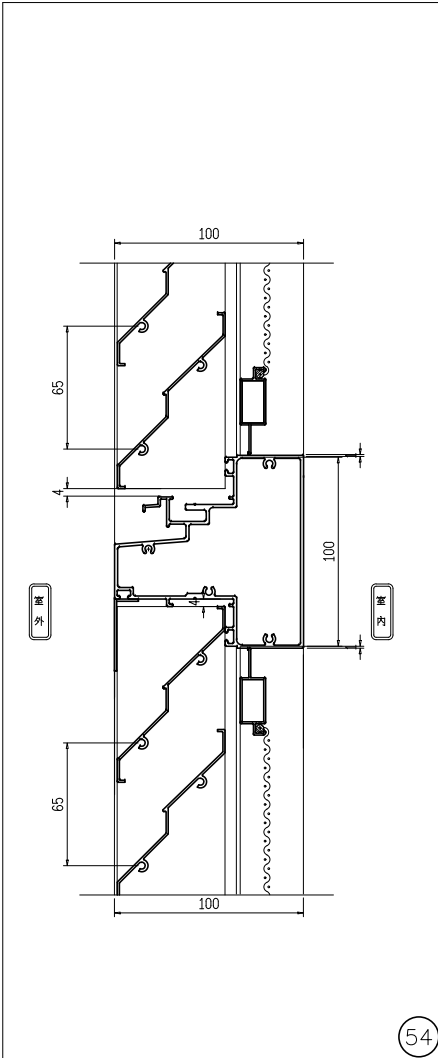


54

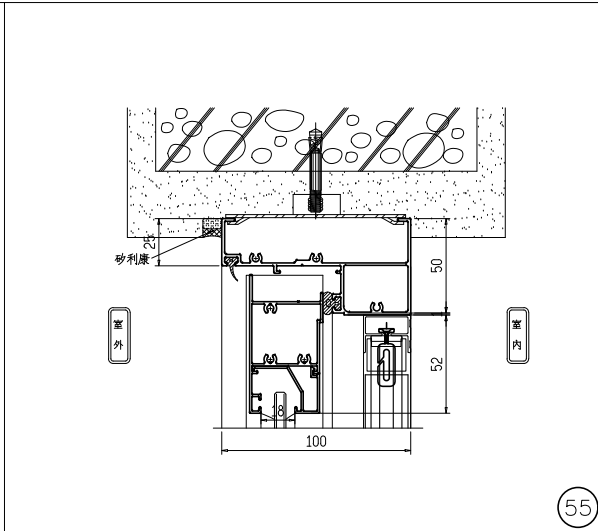


55

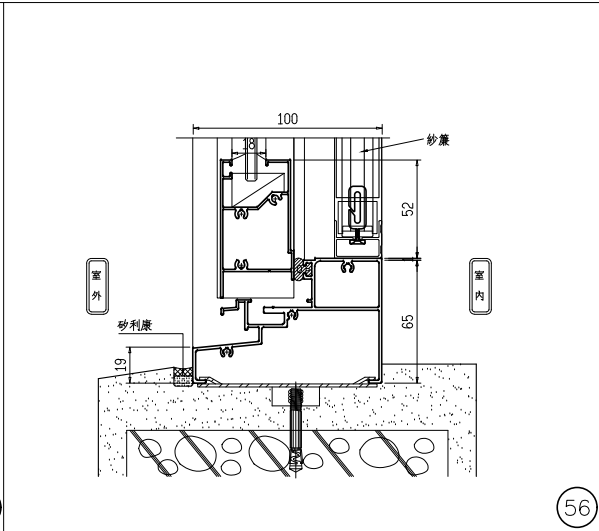


56

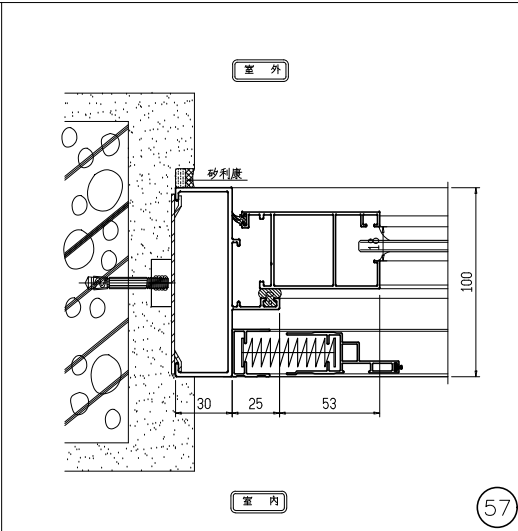


57

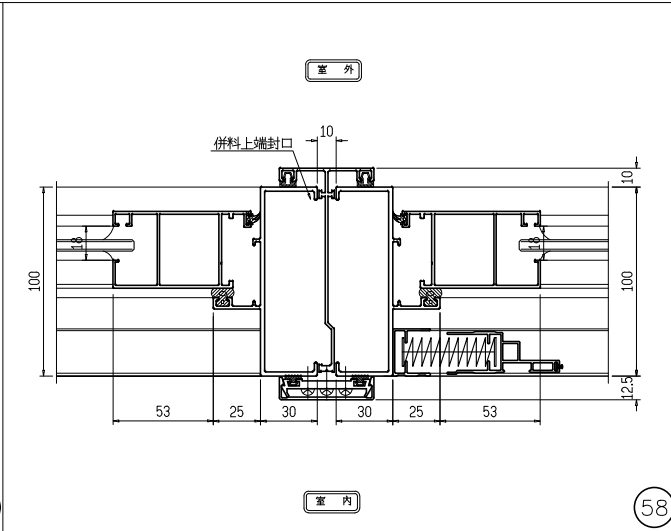

58

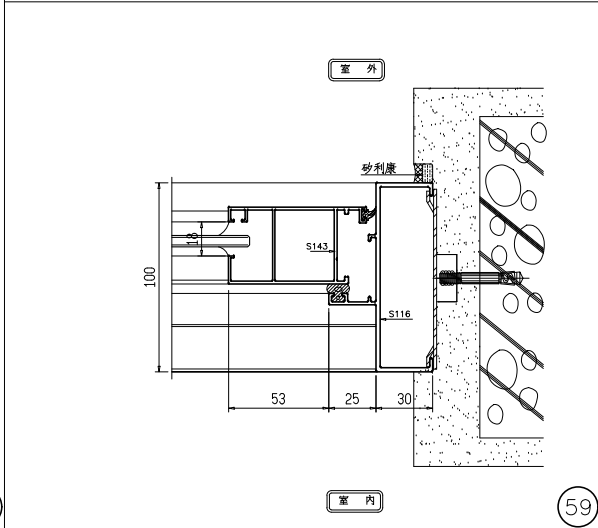

59

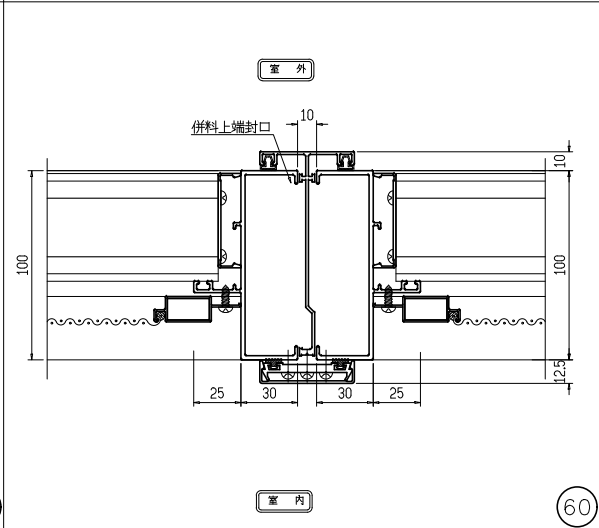

60

鋁門窗規範：

- 一、 鋁門框之鋁擠型品質需符合CNS－2257－H3027之規定。
- 二、 橫拉窗性能及加工精度需符合CNS－3092－A2044之規定且其抗風壓強度為360kgf/m²，氣密性在2m³ /hr.m²，水密性在50kgf/m²。
- 三、 鋁板材需符合CNS－2253－H3025之規定，採用1100－H14級品。
- 四、 鋁料表面處理採用粉體氟碳。
- 五、 粉體氟碳烤漆膜厚40um以上。
- 六、 安裝時所用之固定片及加強鋼板需用低碳鋼製成，並經鍍鋅或防銹處理。
- 七、 門窗組合用之五金零件及螺絲，均需使用無磁性不銹鋼製成。
- 八、 本工程紗窗採用太陽網，且密度於長2.5cm內，不得小於16目。
- 九、 本工程橫拉窗採用氣密隔音窗，外框需在8cm以上，且其隔音量須依CNS－3092－A2044之規定在最低TS－35等級以上，並附學術單位之測試報告。
- 十、 本工程鋁門窗之製造廠商需推正字標記，且需經ISO－9001 2008年版及CNS－12681品質之認可，承商於製造前需繪製施工詳圖，經建築師查核通過後，始可製造施工。
- 十一、 本工程之推窗除採搖窗機者外，其餘推窗把手需採三點式氣密連動把手並附定位裝置。
- 十二、 本工程有無紗窗以A6窗立面圖標註為準。
- 十三、 製造廠商需有擠型及加工設備之一貫作業工廠，不可交由協力廠製造，需附原廠成品窗出廠證明。

工程名稱PROJECT

中華郵政彰化光復路郵局

承續工程

圖面修正REVISIONS

NO	日期DATE	內容REMARKS

圖面名稱DRAWING TITLE

門窗斷面詳圖(三)



C. K. LIN & ASSOCIATES
ARCHITECTS & ENGINEERS

工程顧問

結構STRUCTURAL	
水電PIPING & ELECTRICAL	
空調AIR-CONDITIONING	
室內設計INTERIOR DESIGN	

說明DESCRIPTION

比例SCALE	
設計DESIGNED BY	
繪圖DRAWN BY	
核對CHECKED BY	
核准APPROVED BY	
日期DATE	113.06.07

業務號碼JOB NO.

圖號DRAWING NO.	張數SHEET NO.
A6-13	／

檔案名稱FILE NAME

drawing file :
user name :
plotting date :