


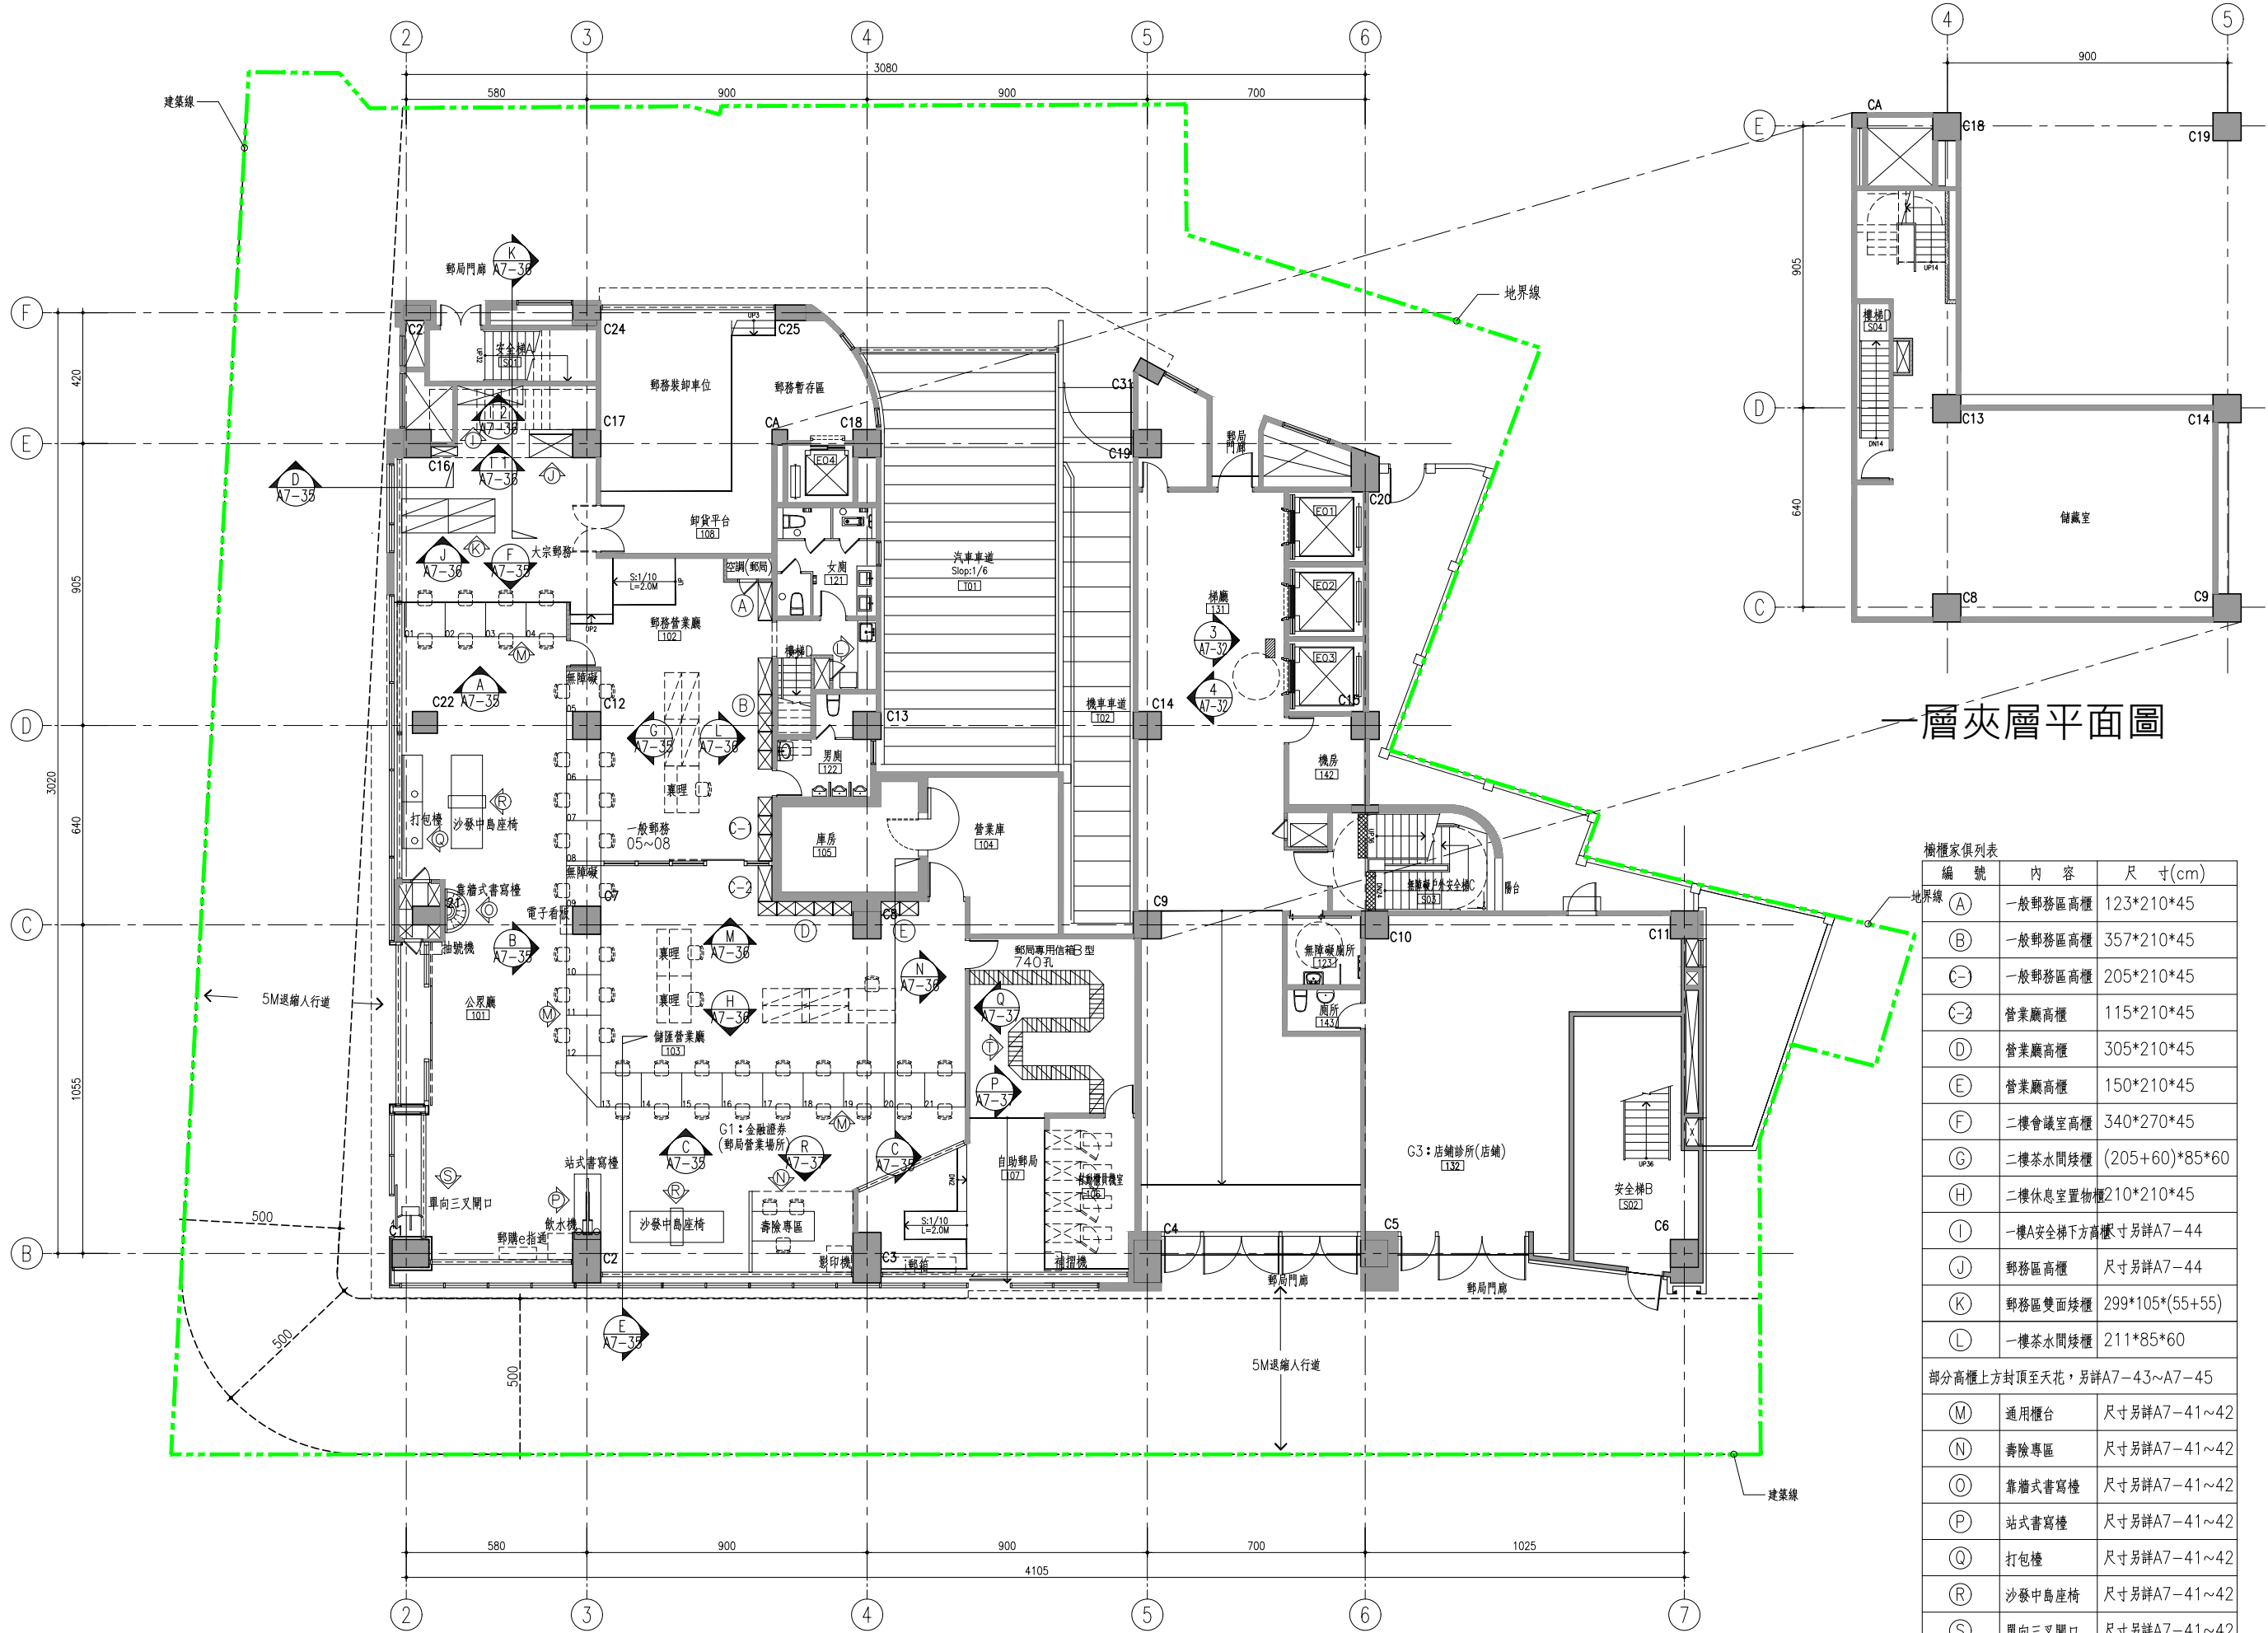

層夾層平面圖

櫃檯家具列表		
編號	內容	尺寸(cm)
①	一般郵務區高櫃	123*210*45
②	一般郵務區高櫃	357*210*45
③	一般郵務區高櫃	205*210*45
④	營業廳高櫃	115*210*45
⑤	營業廳高櫃	305*210*45
⑥	營業廳高櫃	150*210*45
⑦	二樓會議室高櫃	340*270*45
⑧	二樓茶水間矮櫃	(205+60)*85*60
⑨	二樓休息室置物櫃	210*210*45
⑩	一樓A安全梯下方高櫃	尺寸另詳A7-44
⑪	郵務區高櫃	尺寸另詳A7-44
⑫	郵務區雙面矮櫃	299*105*(55+55)
⑬	一樓茶水間矮櫃	211*85*60
部分高櫃上方封頂至天花，另詳A7-43~A7-45		
⑭	通用櫃台	尺寸另詳A7-41~42
⑮	壽險專區	尺寸另詳A7-41~42
⑯	靠牆式書寫檯	尺寸另詳A7-41~42
⑰	站式書寫檯	尺寸另詳A7-41~42
⑱	打包檯	尺寸另詳A7-41~42
⑲	沙發中島座椅	尺寸另詳A7-41~42
⑳	單向三叉閘口	尺寸另詳A7-41~42
㉑	郵局專用信箱B型	尺寸另詳A7-37

壹層室裝及家具平面索引圖 S:A1:1/100A3:1/200

服務大廳立面設計另詳A7-35~A7-38

工程名稱PROJECT
中華郵政彰化光復路郵局
承續工程

圖面修正REVISIONS
NO日期DATE內容REMARKS

圖面名稱DRAWING TITLE
壹層室裝及家具平面索引圖

壹層室裝及家具平面索引圖

工程顧問
結構STRUCTURAL
水電PIPING & ELECTRICAL
空調AIR-CONDITIONING
室內設計INTERIOR DESIGN

說明DESCRIPTION

比例尺SCALE
設計DESIGNED BY
繪圖DRAWN BY
校對CHECKED BY
核准APPROVED BY
日期DATE113.06.07
業務號碼JOB NO.
圖號DRAWING NO.
張數SHEET NO.
檔案名稱FILE NAME
drawing file :
user name :
plotting date :