

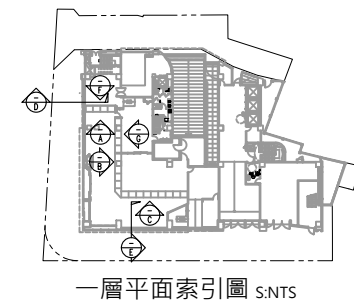
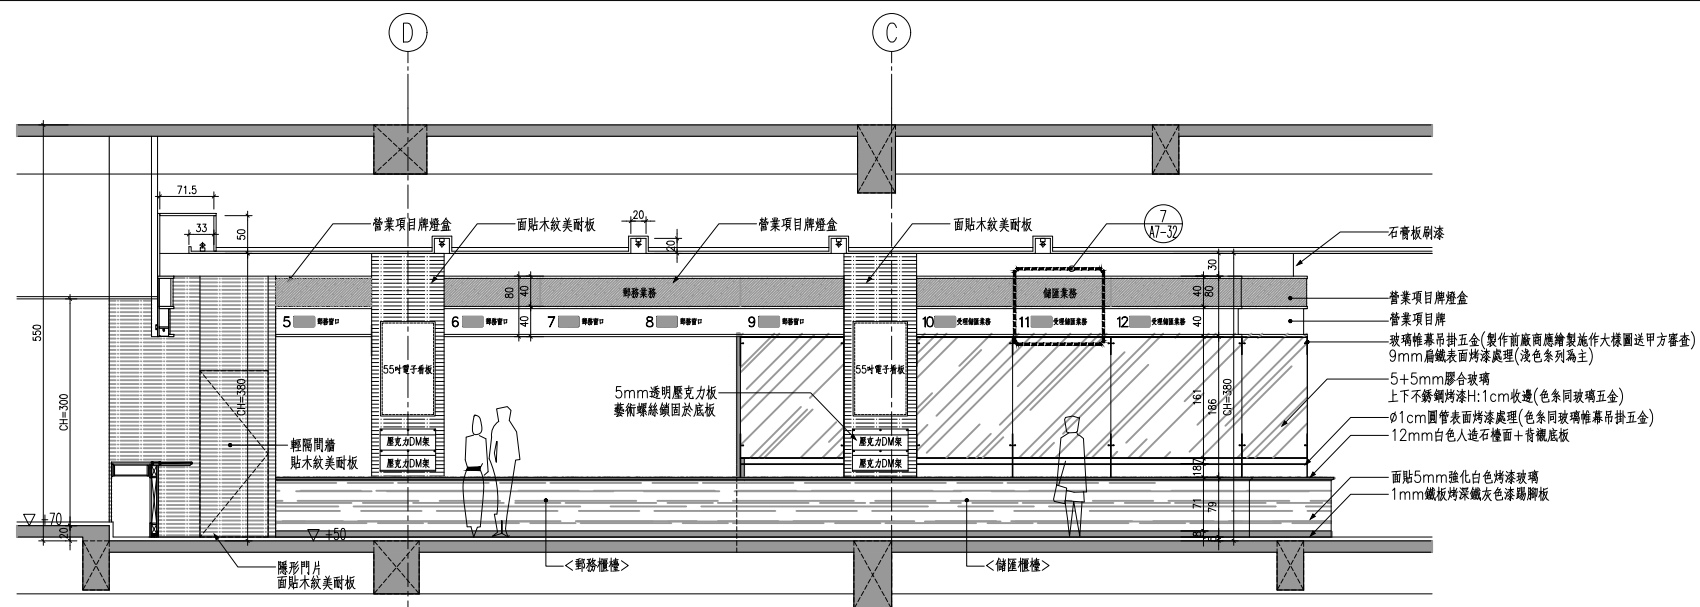
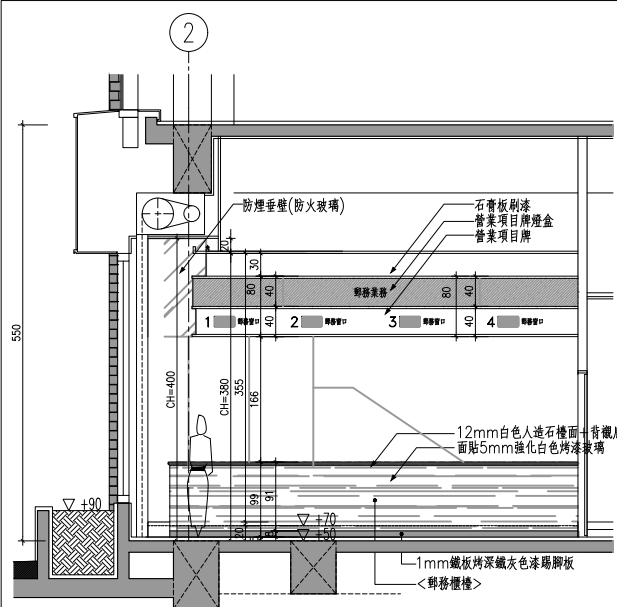
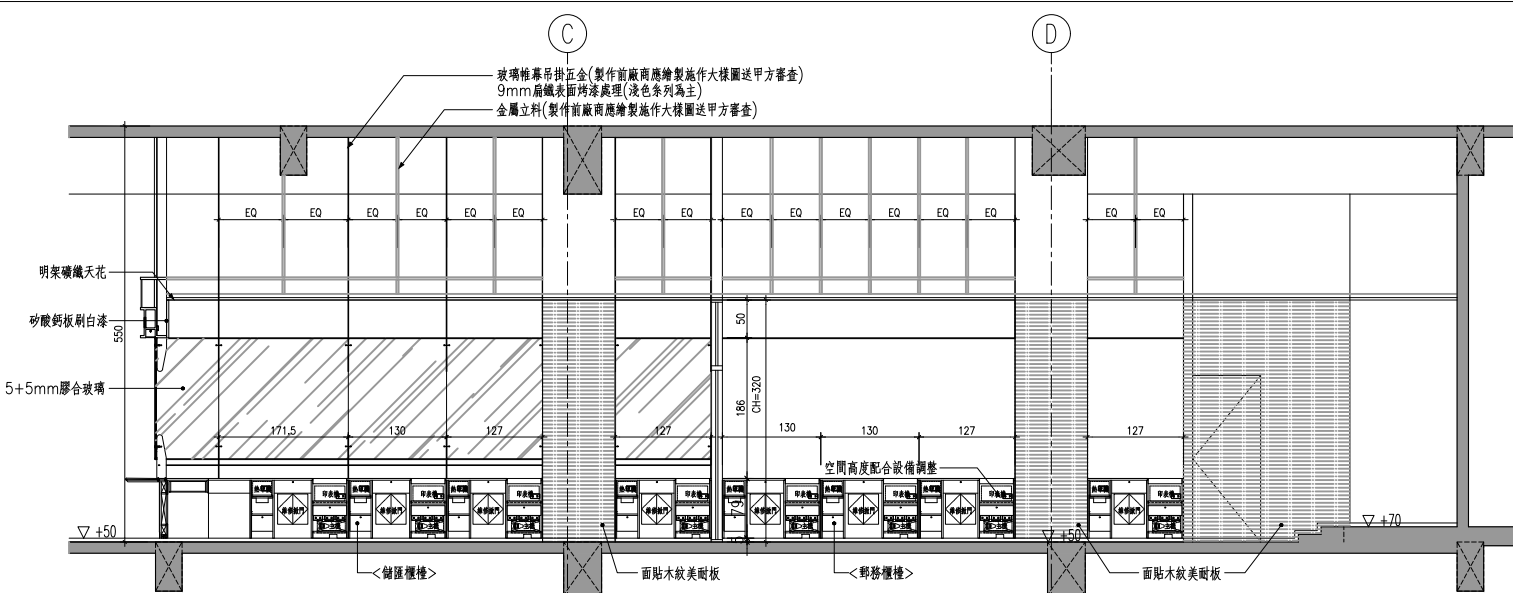
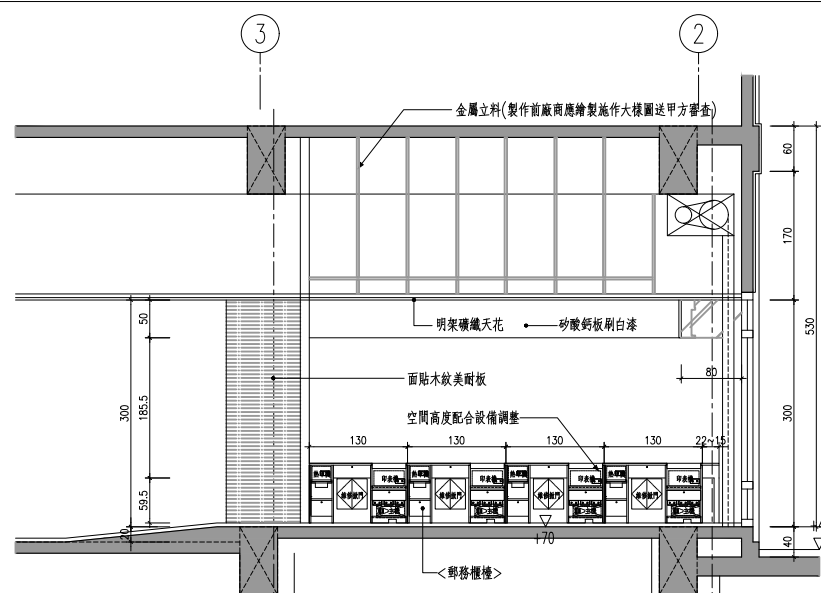
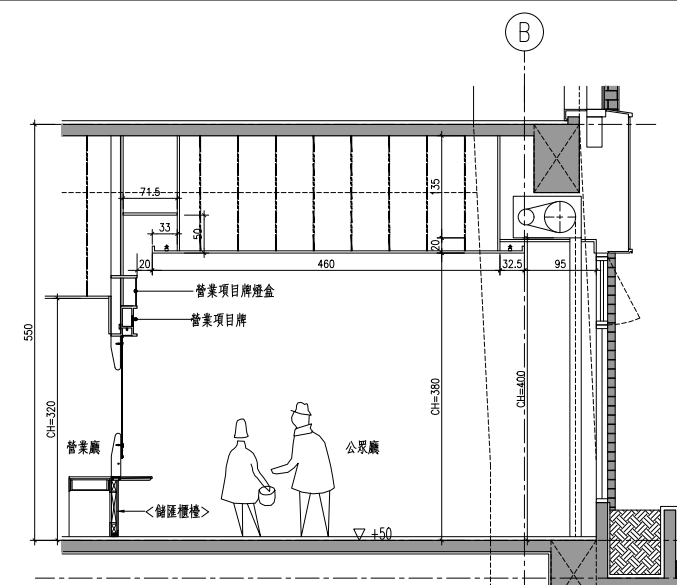


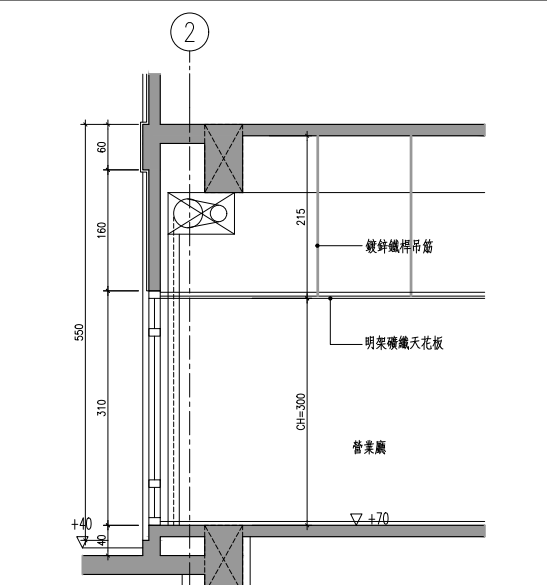

註1:本工程圖說所標示之材料規範,廠商送審之材料應符合其主要特性規範,並須經業主與建築師審核通過後方可使用。

註2:本工程圖說所繪製之零件型式僅供參考,如承包商所使用之產品符合原設計之功能,並須經業主與建築師審核通過後方可使用。

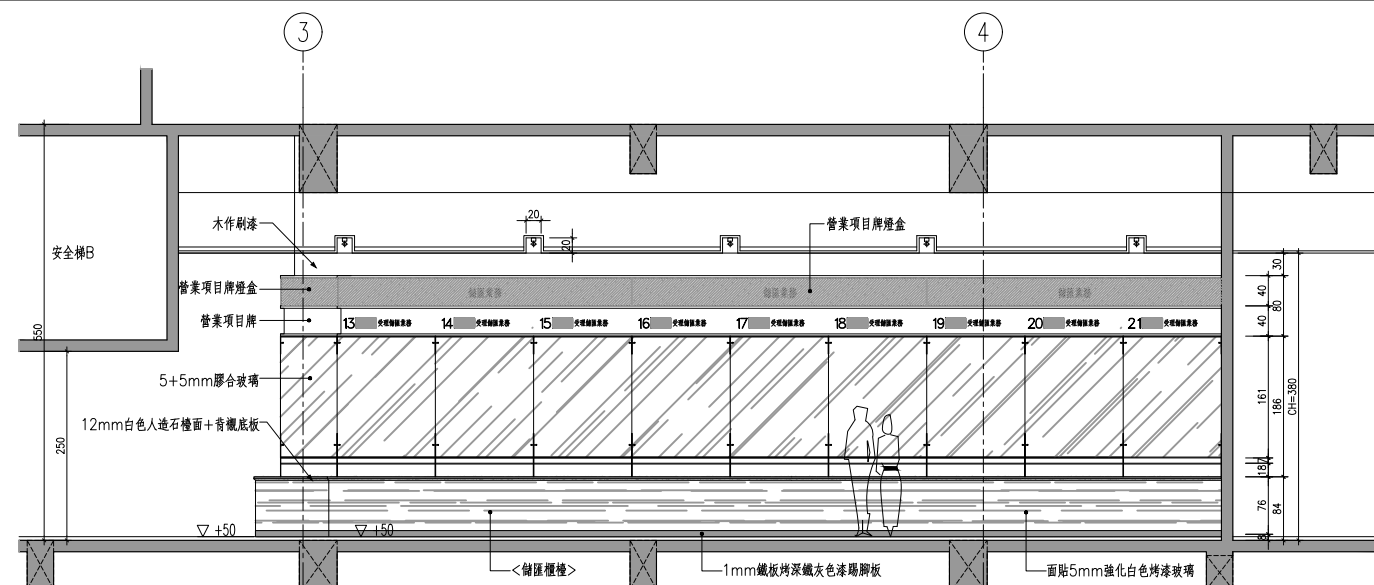

工程名稱	PROJECT
------	---------

中華郵政彰化光復路郵局

承續工程

圖面修正 REVISIONS	
NO.	REVISIONS
1	1. 增加圖面說明
2	2. 增加圖面說明
3	3. 增加圖面說明
100	100. 增加圖面說明

[illegible]

圖面名稱	
DRAWING TITLE	

壹層郵局室裝立面
詳圖(一)



工 程 顧 問	
結構 STRUCTURAL	
水電 PIPING & ELECTRICAL	
空調 AIR CONDITIONING	
室內設計 INTERIOR DESIGN	

説明	DESCRIPTION
1. 本表は、本邦の主要な輸出品と輸入品の品名、数量、金額を示す。	1. This table shows the names, quantities, and amounts of the major export and import commodities of Japan.
2. 品名は、品名コードと品名を併記する。	2. The names of the commodities are listed with the commodity code and the name.
3. 数量は、数量コードと数量を併記する。	3. The quantities are listed with the quantity code and the quantity.
4. 金額は、金額コードと金額を併記する。	4. The amounts are listed with the amount code and the amount.
5. 本表は、毎年1月1日から12月31日までのものである。	5. This table covers the period from January 1 to December 31 of each year.
6. 本表は、毎年1月1日から12月31日までのものである。	6. This table covers the period from January 1 to December 31 of each year.
7. 本表は、毎年1月1日から12月31日までのものである。	7. This table covers the period from January 1 to December 31 of each year.
8. 本表は、毎年1月1日から12月31日までのものである。	8. This table covers the period from January 1 to December 31 of each year.
9. 本表は、毎年1月1日から12月31日までのものである。	9. This table covers the period from January 1 to December 31 of each year.
10. 本表は、毎年1月1日から12月31日までのものである。	10. This table covers the period from January 1 to December 31 of each year.

比例尺 SCALE	
設計 DESIGNED BY	
繪圖 DRAWN BY	
核對 CHECKED BY	
核准 APPROVED BY	
日期 DATE	113.06.07

DATE	11/11/2011
業務號碼 JOB NO.	

圖 號 DRAWING NO.	張 數 SHEET NO.
--------------------	------------------

A7-35	/
-------	---

檔案名稱	FILE NAME
------	-----------

drawing file :

```
user name :
```