




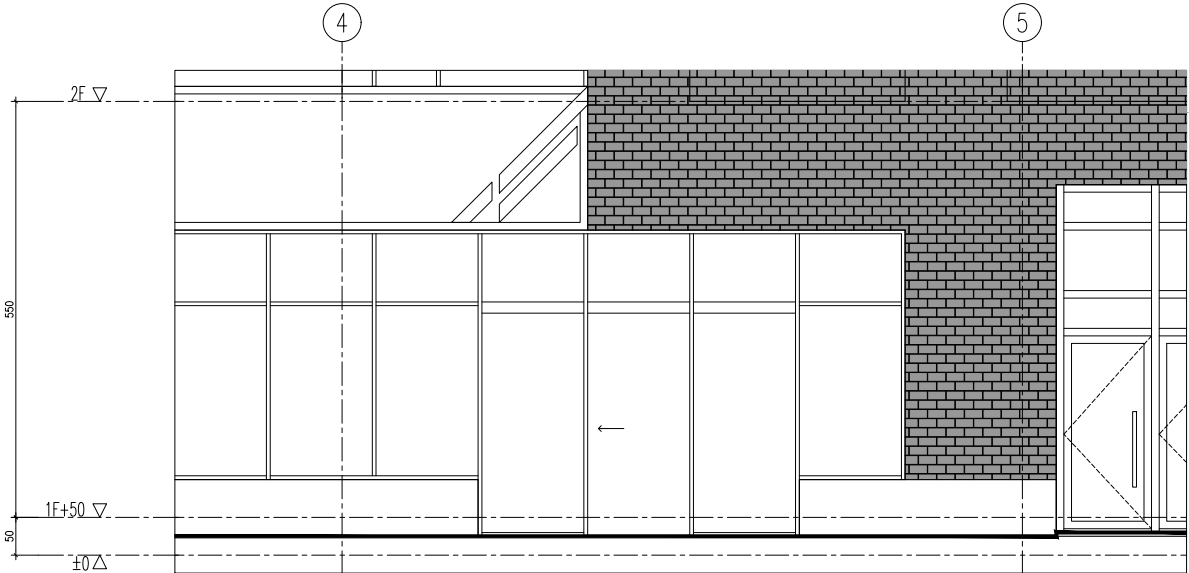

1 一樓南向自動玻璃單開門立面圖
W-38 S:A1=1/30 A3=1/60

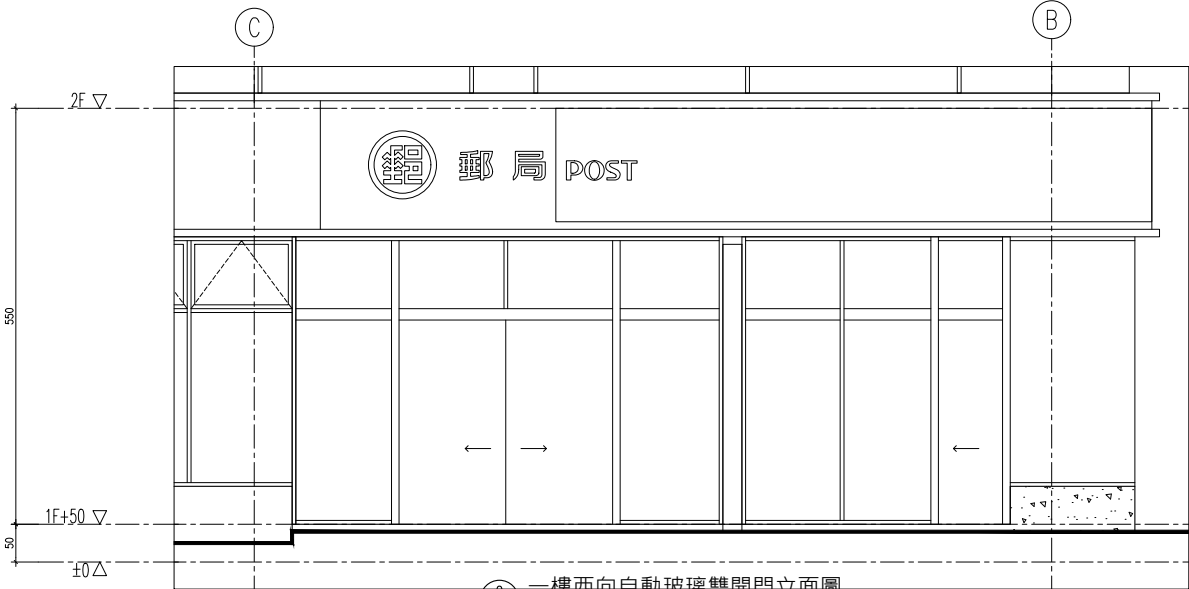

2 一樓西向自動玻璃雙開門立面圖
W-38 S:A1=1/30 A3=1/60

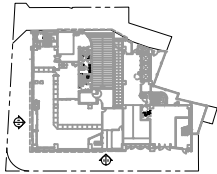

一層平面索引圖 S:NTS

電腦切割之卡典西德色號

顏色	色號
紅	PANTONE 185C
藍	PANTONE 072C
綠	PANTONE 355C

註1:本工程圖說所標示之材料規範，廠商送審之材料應符合其主要特性規範，並須經業主與建築師審核通過後方可使用。
註2:本工程圖說所繪製之零件型式僅供參考，如承包商所使用之產品符合原設計之功能，並須經業主與建築師審核通過後方可使用。

工程名稱 PROJECT

中華郵政彰化光復路郵局

承續工程

圖面修正 REVISIONS

NO	日期 DATE	內容 REMARKS

圖面名稱
DRAWING TITLE

自動玻璃門立面圖



工程顧問

結構 STRUCTURAL	
水電 PIPING & ELECTRICAL	
空調 AIR-CONDITIONING	
室內設計 INTERIOR DESIGN	

說明 DESCRIPTION

比例 SCALE	
設計 DESIGNED BY	
繪圖 DRAWN BY	
校對 CHECKED BY	
核准 APPROVED BY	
日期 DATE	113.06.07

業務號碼
JOB NO.

圖號 DRAWING NO.

張數 SHEET NO.

A7-38

檔案名稱 FILE NAME

drawing file :

user name :

plotting date :