




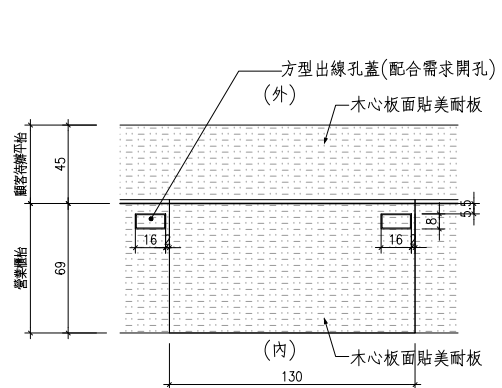


平面圖

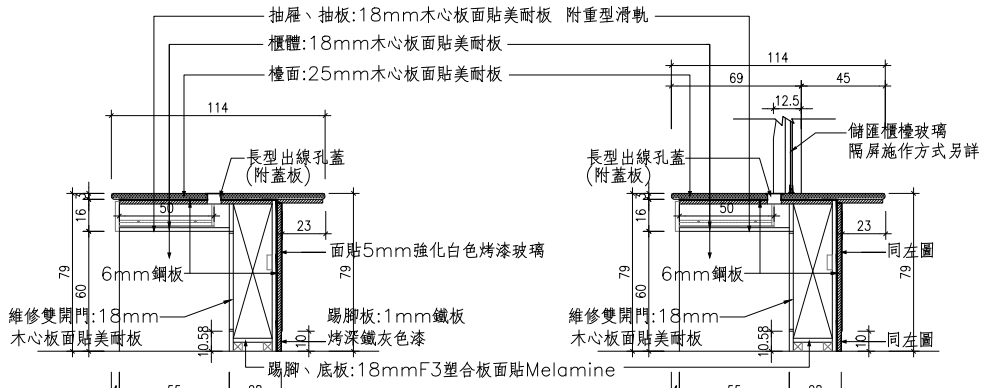


郵務櫃台剖面圖A

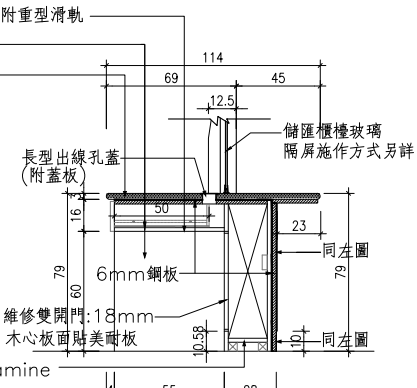


儲匯櫃台剖面圖A

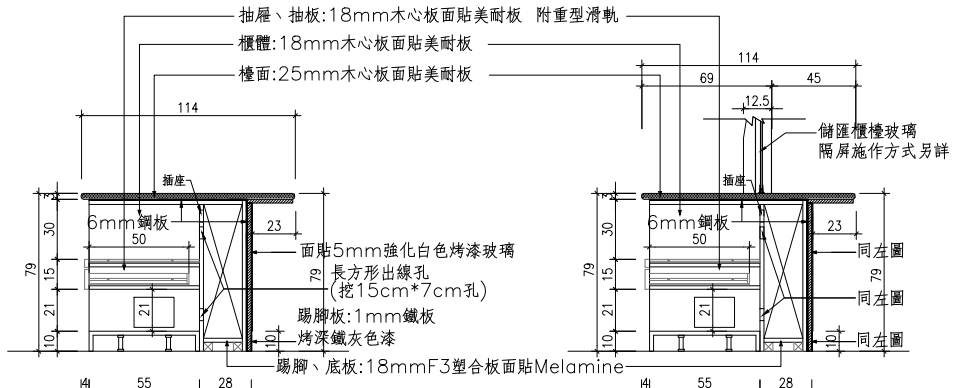


郵務櫃台剖面圖B

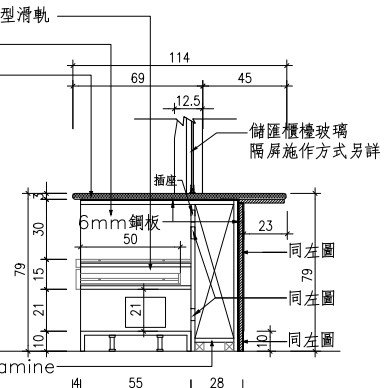


儲匯櫃台剖面圖B

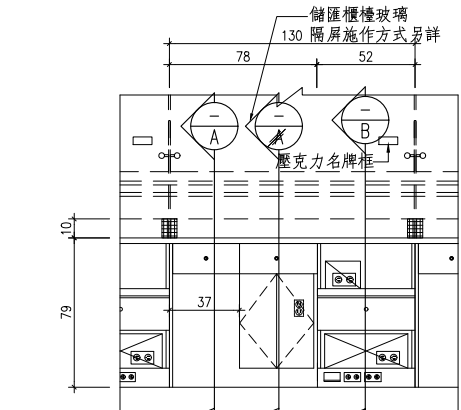


通用櫃台立面圖

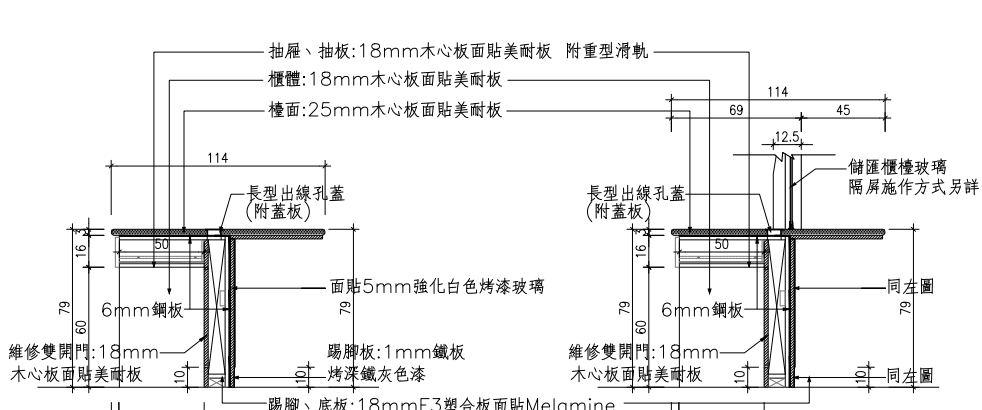


郵務櫃台(無障礙)剖面圖A

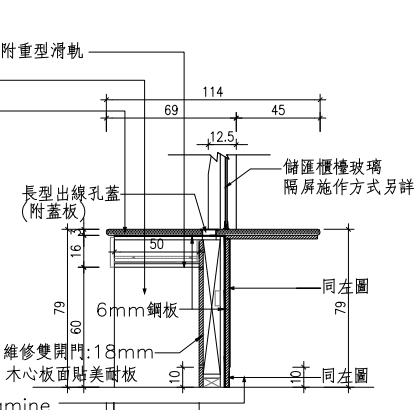

儲匯櫃台(無障礙)剖面圖A

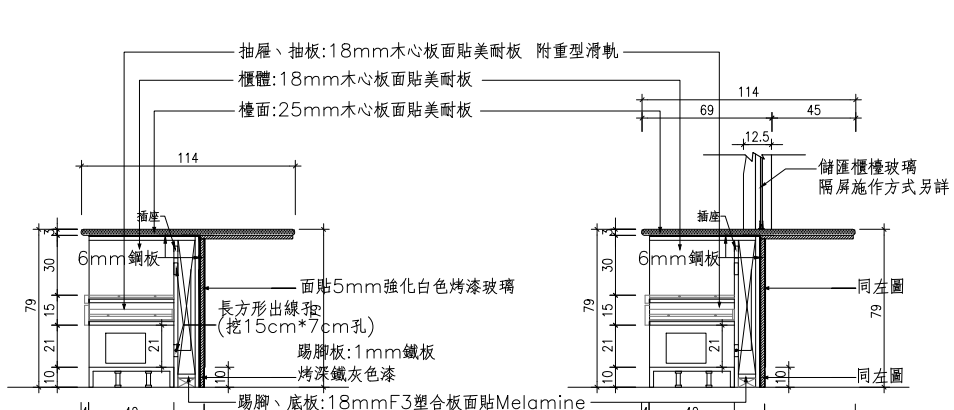


郵務櫃台(無障礙)剖面圖B

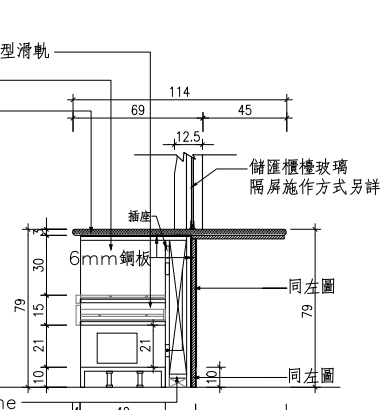


儲匯櫃台(無障礙)剖面圖B

1
A7-41 通用櫃檯詳圖 S:A1=1/20,A3=1/40

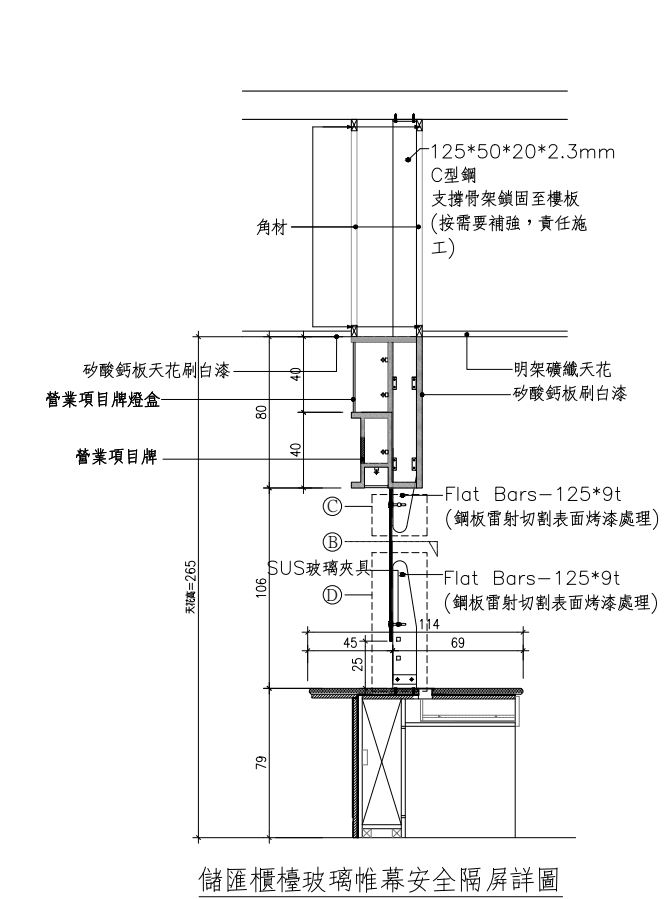


儲匯櫃檯玻璃帷幕安全隔屏詳圖

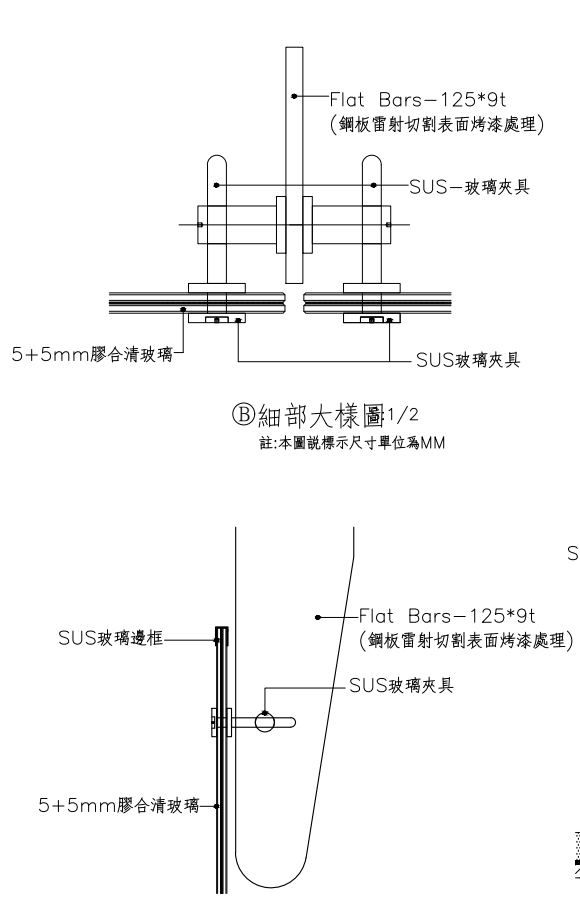

⑧細部大樣圖 1/2

註:本圖說標示尺寸單位為MM

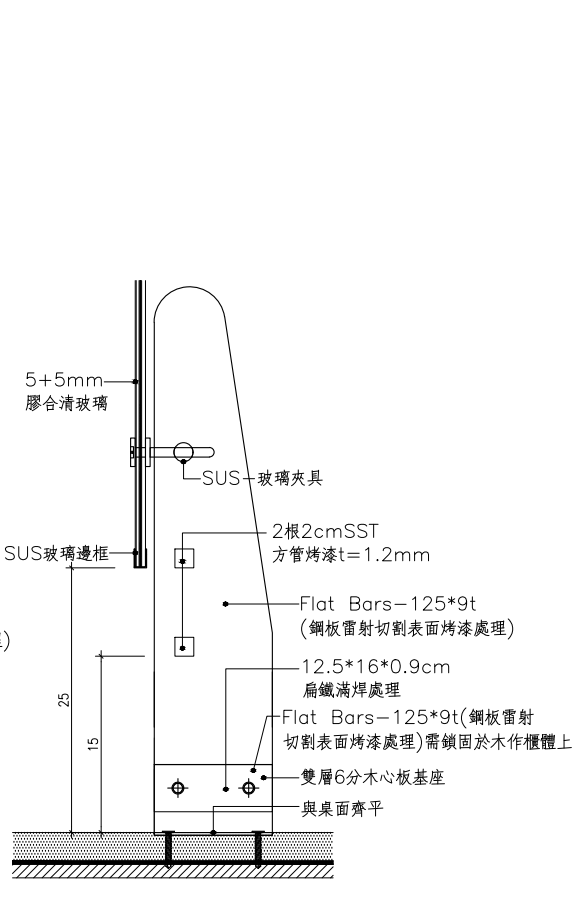

①細部大樣圖 S:1/4

註:本圖說標示尺寸單位為MM

2
A7-41 儲匯櫃檯玻璃帷幕安全隔屏詳圖 S:A1=1/20,A3=1/40

營業櫃檯主要材料:
2-1.全面板材採用18mmTH 以上F3塑合板(或木心板),面貼Melamine
2-2.檯面:25mmTH F3塑合板(或木心板),面貼美耐板,ABS封邊.
2-3.門板、屜頭板:採用18mmTH F3塑合板(或木心板),四邊ABS封邊。
2-4.櫃體:採用18mmTH F3塑合板(或木心板),面貼Melamine。
2-5.踢腳板:採18mmTH 木心板(或木心板),面貼Melamine。
2-6.抽屜:採18mmTH F3塑合板(或木心板),底板採5mmTH塑合板或木心板,面貼Melamine。
2-7.抽板:採18mmTH F3塑合板(或木心板),面貼Melamine
2-8.每個抽屜皆應附鎖,另中間抽屜應自動鎖,功能:抽屜關上自動上鎖,需用鑰匙才能開鎖。
註:封邊未特別註明處,皆應PVC封邊,不得有破口。

顧客待辦平檯主要材料:
1-1.全面板材採用18mmTH以上木心板。
1-2.檯面:12mmTH以上白色条列板材(如人造石、結晶化玻璃等...),底需稱底板。
1-3.櫃體內立板:採用18mmTH木心板,面貼美耐板。
1-4.櫃體外立板:採用18mmTH木心板,面貼5mmTH強化白色烤漆玻璃。
1-5.踢腳板!:1mmTH鐵板烤漆鐵灰色漆。

注意事項:
1.圖面尺寸為設計值,廠商應以結構實際情形調整,若依圖施作有執行上之困難,應提出調整計畫。
2.因結構施工誤差,導致結構體與固定傢俱交接面不齊時,固定傢俱施作者應提出計畫使各界面平順整齊美觀。
3.完成品應固定且牢固,其表面不得有突出螺絲、釘子等可能造成危險之情形。
4.廠商應依現場實際情形提出相關計畫,經建築師同意後方得施作。
5.本家具如有木作部分,除特別標示者,常外露處面貼實木皮後染色上保護漆或實木本體染色上保護漆。
6.本案所有實木材料之種類、紋路、表面、質感加工後呈色均需提出樣品,並經建築師同意後方得施作。
7.本圖說須符合中華郵政示範郵局規範,如與最新示範郵局規範牴觸,以最新版本示範郵局規範為準。

工程名稱 PROJECT

中華郵政彰化光復路郵局

承續工程

圖面修正 REVISIONS

NO	日期 DATE	內容	REMARKS

圖面名稱 DRAWING TITLE

郵局家具詳圖(一)

光復科技建築事務所
C. K. LIN & ASSOCIATES
ARCHITECTS & ENGINEERS

工程顧問

結構 STRUCTURAL	
水電 PIPING & ELECTRICAL	
空調 AIR-CONDITIONING	
室內設計 INTERIOR DESIGN	

說明 DESCRIPTION

比例 SCALE

設計 DESIGNED BY	
繪圖 DRAWN BY	
校對 CHECKED BY	
核准 APPROVED BY	
日期 DATE	113.06.07

業務號碼 JOB NO.

圖號 DRAWING NO.

張數 SHEET NO.

A7-41

檔案名稱 FILE NAME

drawing file :

user name :

plotting date :