



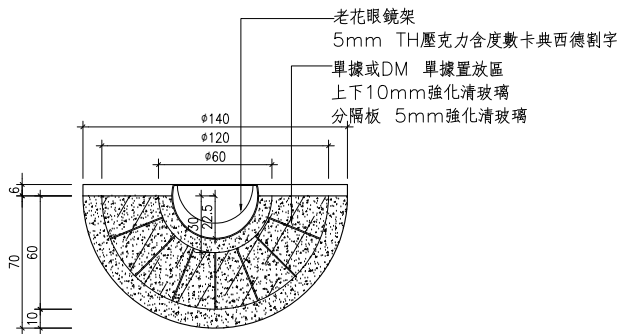


平面圖

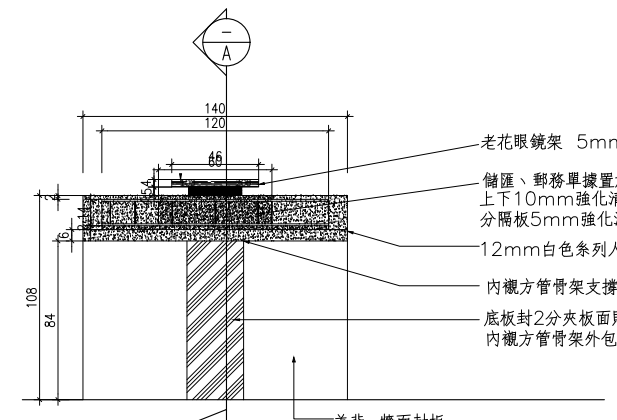


立面圖

- 註: 1.半圓型大小得配合單據置放數量調整
2.單據分隔間距需配合實際擺放單據尺寸調整
3.DM單據置放區寬度需配合擺放需求調整

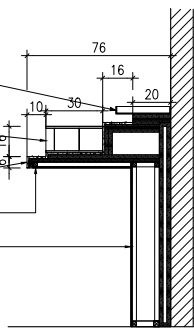


剖面圖A

1 靠牆式書寫檯詳圖 S:A1=1/20,A3=1/40

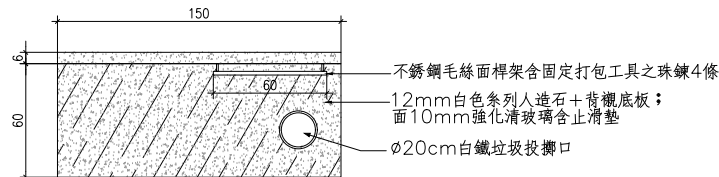


平面圖

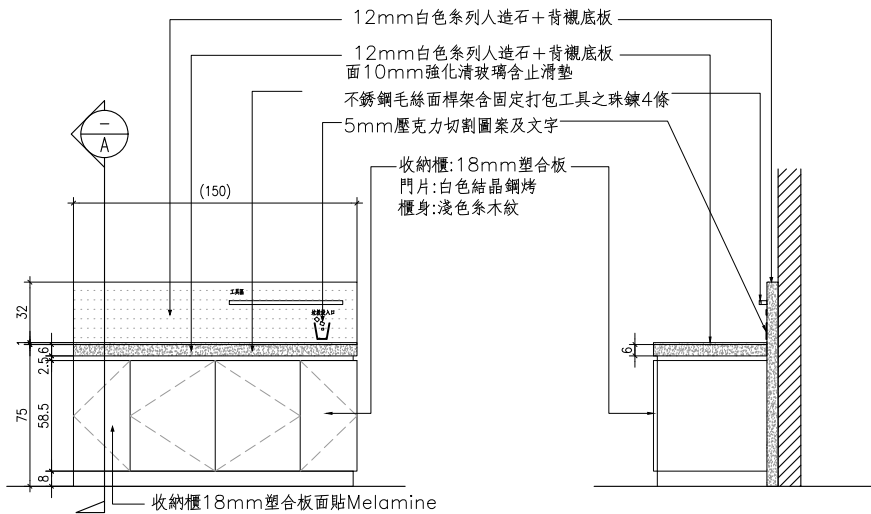


立面圖

側立面圖

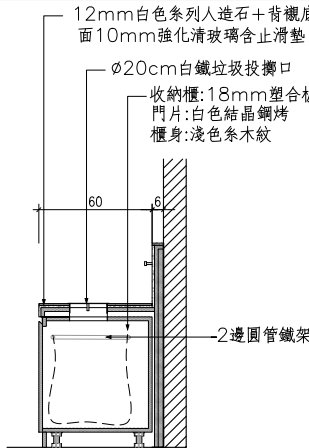


剖面圖


2 打包檯詳圖 S:A1=1,A3=1/40/20

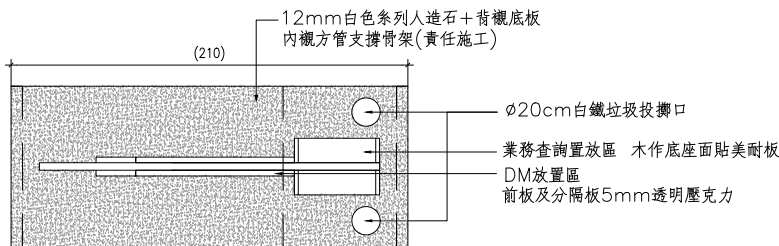


平面圖

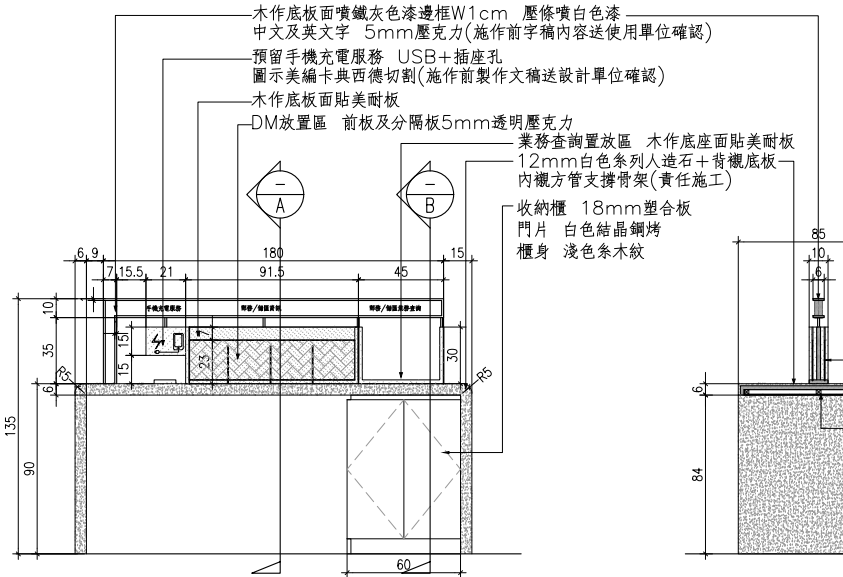

立面圖

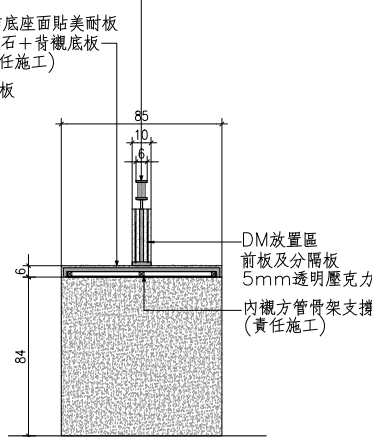


剖面圖A

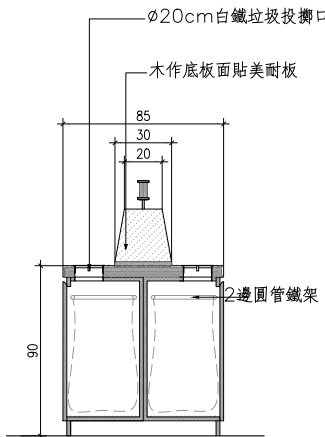


剖面圖B


3 站式書寫檯立面詳圖 S:A1=1/20,A3=1/40

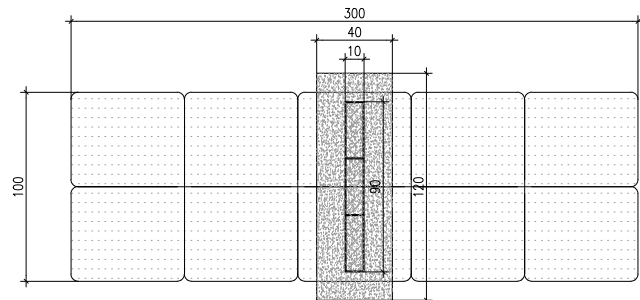


平面圖

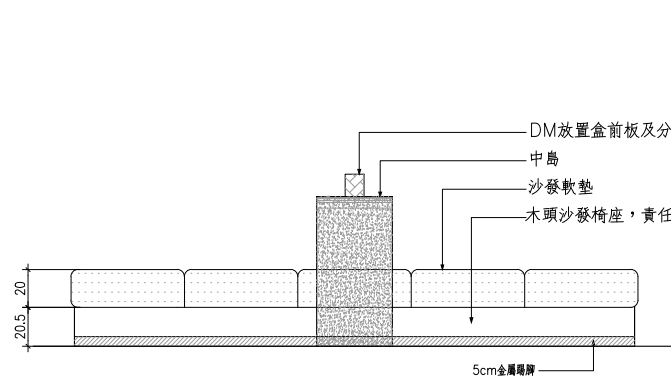

立面圖

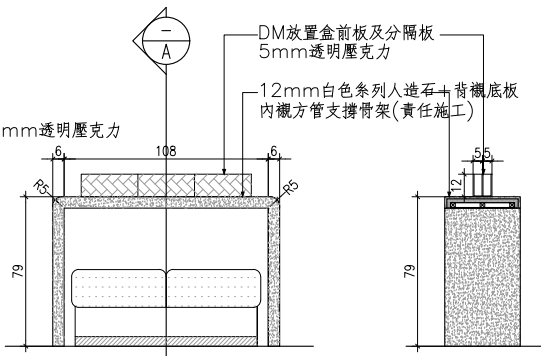

側立面圖

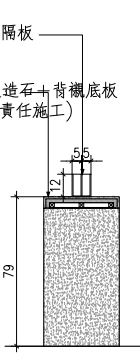

剖面圖A

4 沙發中島座椅立面詳圖 S:A1=1/20

注意事項：

- 1.圖面尺寸為設計值，廠商應以結構實際情形調整，若依圖施作有執行上之困難，應提出調整計畫。
- 2.因結構施工誤差，導致結構體與固定傢俱交接面不齊時，固定傢俱施作者應提出計畫使各界面平順整齊美觀。
- 3.完成品應固定且牢固，其表面不得有突出螺絲、釘子等可能造成危險之情形。
- 4.廠商應依現場實際情形提出相關計畫，經建築師同意後方得施作。
- 5.本家具如有木作部分，除特別標示者，常外露處面貼實木皮後染色上保護漆或實木本體染色上保護漆。
- 6.本案所有實木材料之種類、紋路、表面、質感加工後呈色均需提出樣品，並經建築師同意後方得施作。
- 7.本圖說須符合中華郵政示範郵局規範，如與最新示範郵局規範抵觸，以最新版本示範郵局規範為準。

工程名稱 PROJECT

中華郵政彰化光復路郵局

承續工程

圖面修正 REVISIONS

NO	日期 DATE	內容	REMARKS

圖面名稱

DRAWING TITLE

郵局家具詳圖(三)



工程顧問

結構 STRUCTURAL	
水電 PIPING & ELECTRICAL	
空調 AIR-CONDITIONING	
室內設計 INTERIOR DESIGN	

說明 DESCRIPTION

比例 SCALE	
設計 DESIGNED BY	
繪圖 DRAWN BY	
核對 CHECKED BY	
核准 APPROVED BY	
日期 DATE	113.06.07
業務號碼 JOB NO.	

圖號 DRAWING NO.	張數 SHEET NO.
----------------	--------------

A7-43 /

檔案名稱 FILE NAME

drawing file :

user name :

plotting date :