
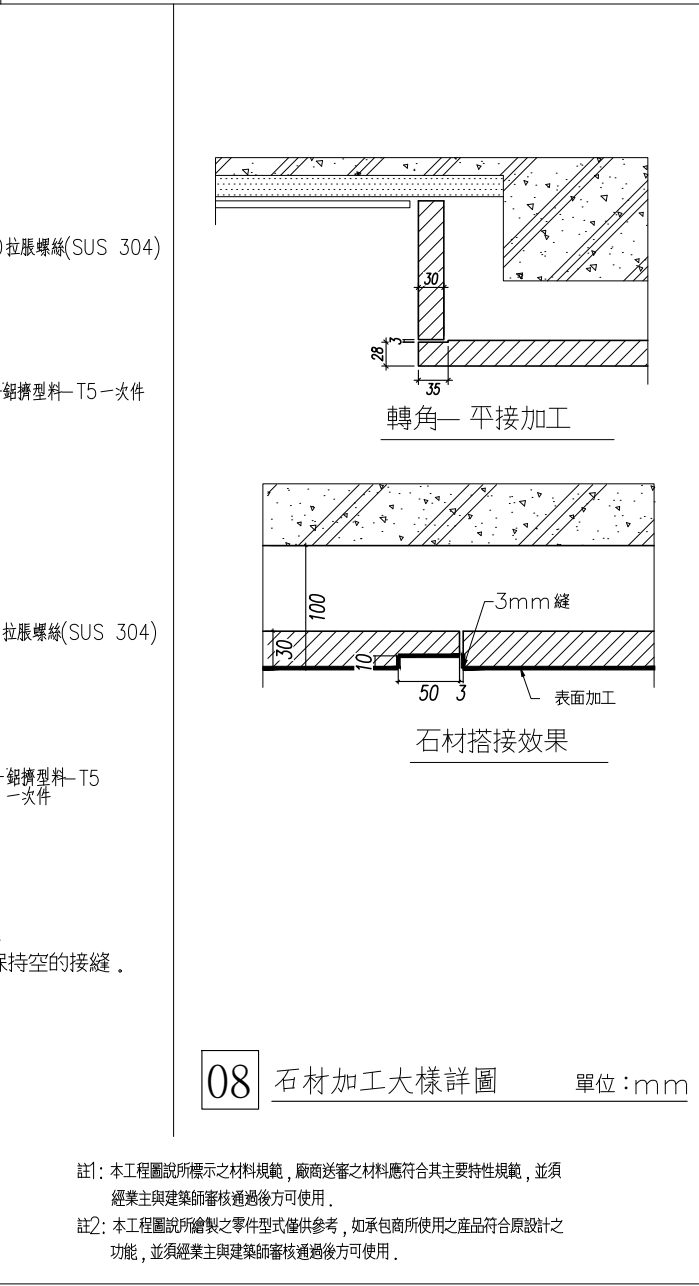
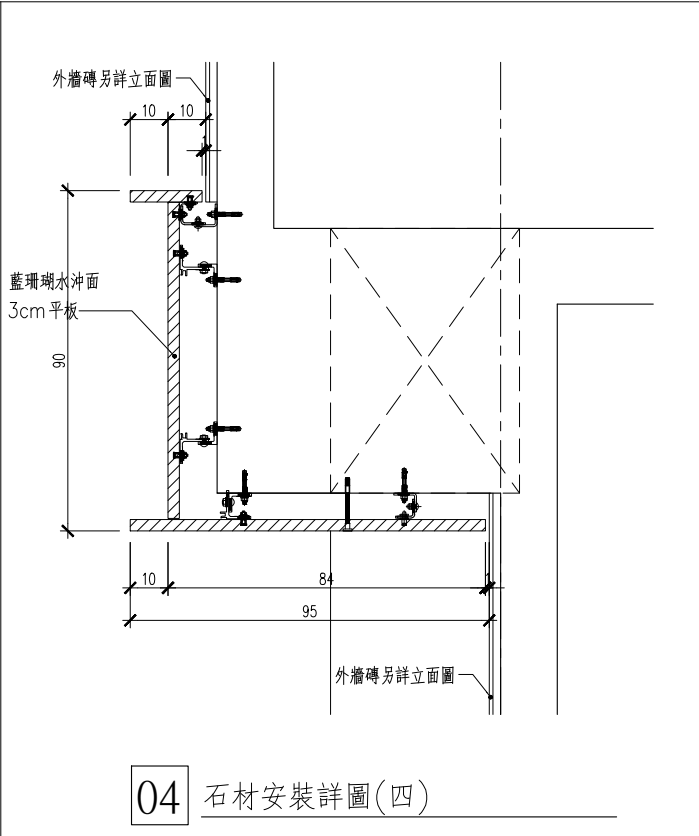
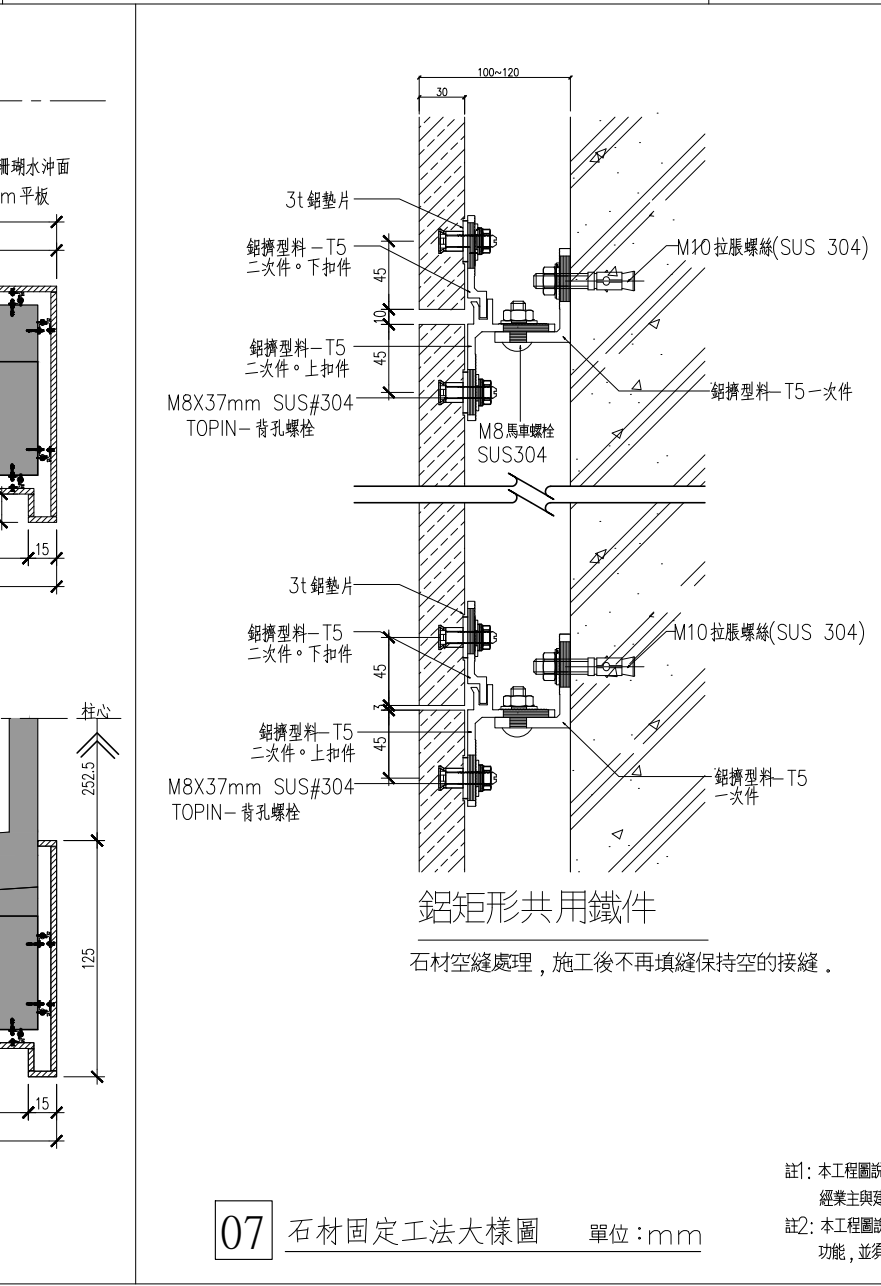
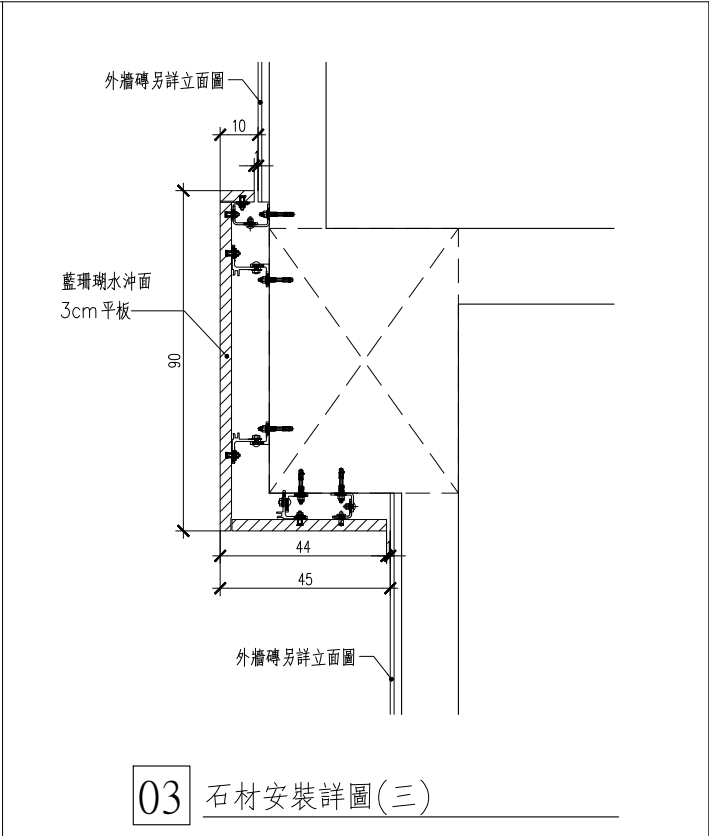
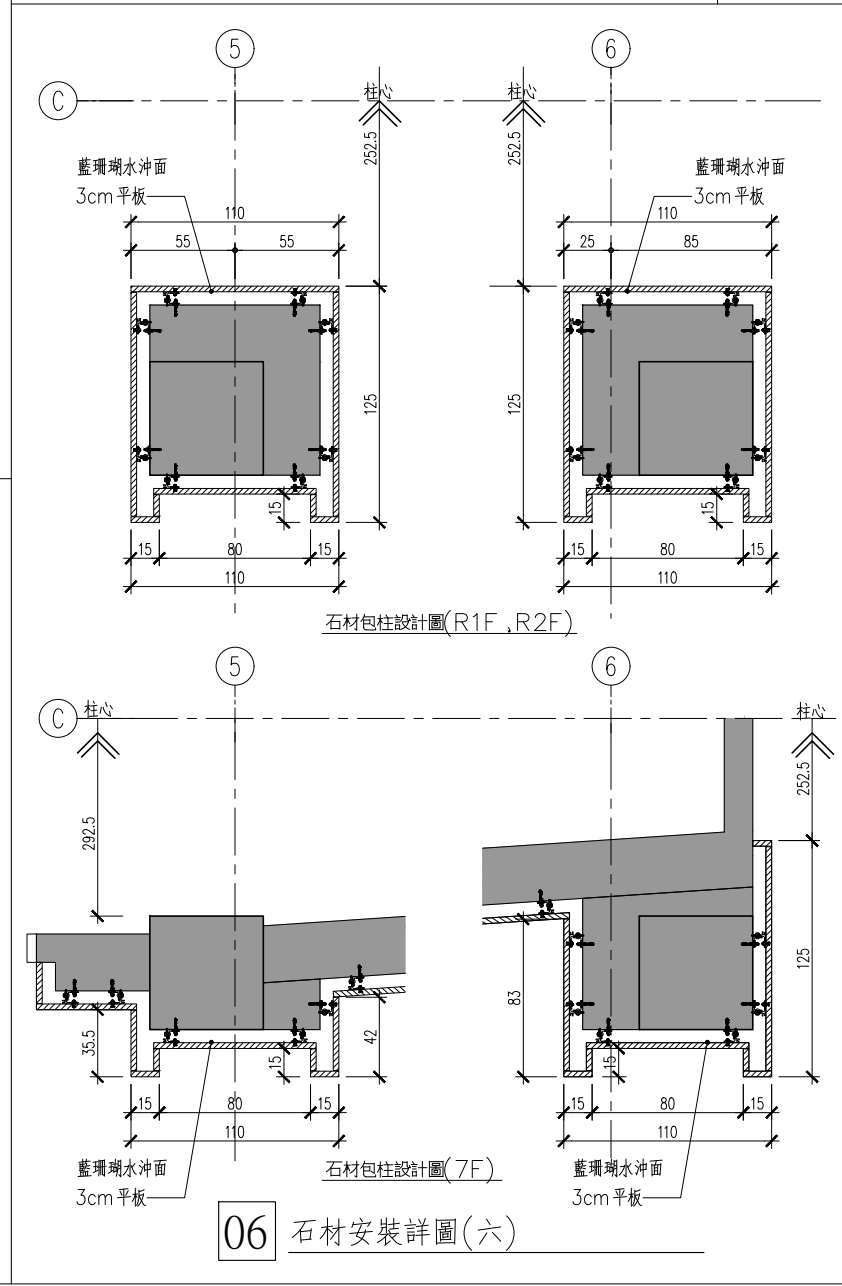
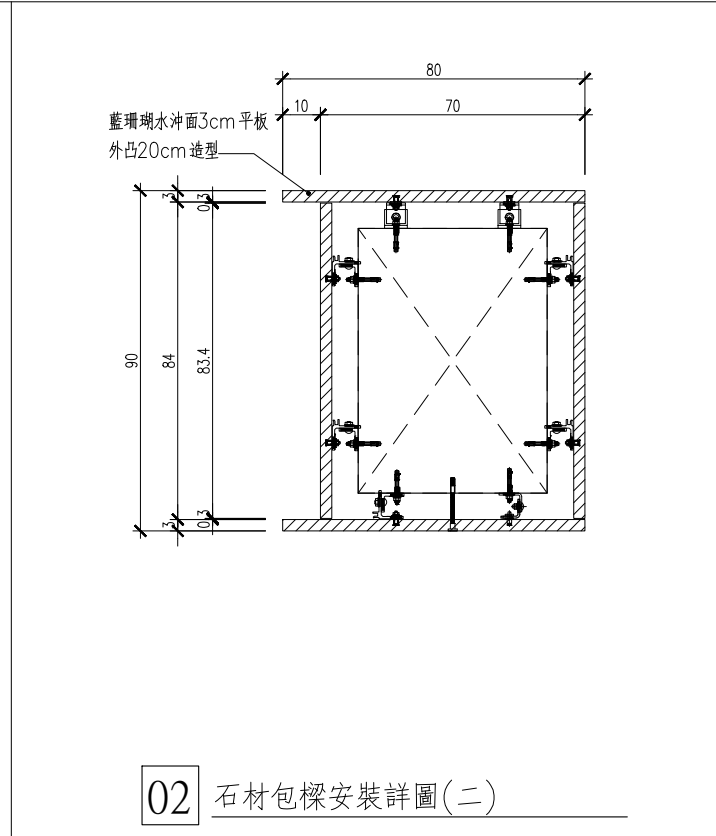
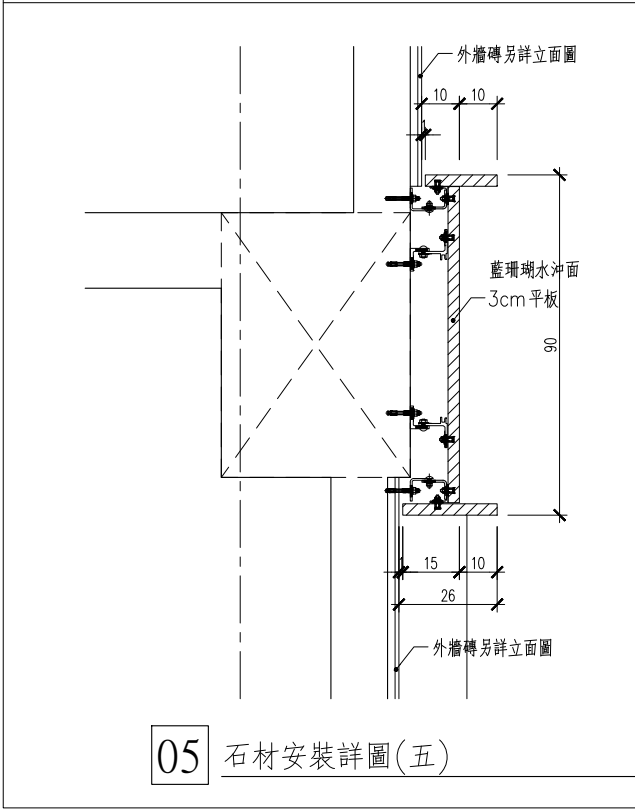


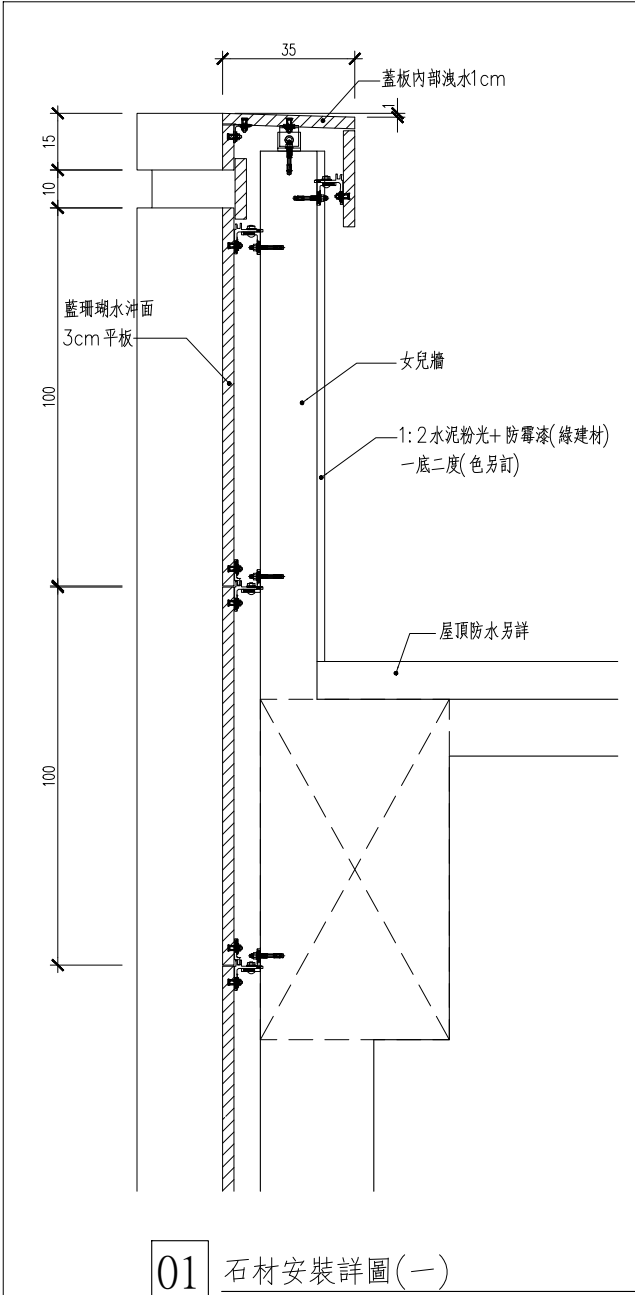

工程名稱 PROJECT	
中華郵政彰化光復路郵局	
承續工程	
圖面修正 REVISIONS	
NO	日期 DATE
內容 REMARKS	
圖面名稱 DRAWING TITLE	
石材大樣詳圖	
工程顧問	
結構 STRUCTURAL	
水電 PIPING & ELECTRICAL	
空調 AIR CONDITIONING	
室內設計 INTERIOR DESIGN	
說明 DESCRIPTION	
比例尺 SCALE	
設計 DESIGNED BY	
繪圖 DRAWN BY	
校對 CHECKED BY	
核准 APPROVED BY	
日期 DATE	113.06.07
業務號碼 JOB NO.	
圖號 DRAWING NO.	張數 SHEET NO.
A8-01	/
檔案名稱 FILE NAME	
drawing file :	
user name :	
plotting date :	