



註1: 本工程圖說所標示之材料規範，廠商送審之材料應符合其主要特性規範，並須經業主與建築師審核通過後方可使用。


註2: 本工程圖說所繪製之零件型式僅供參考，如承包商所使用之產品符合原設計之功能，並須經業主與建築師審核通過後方可使用。

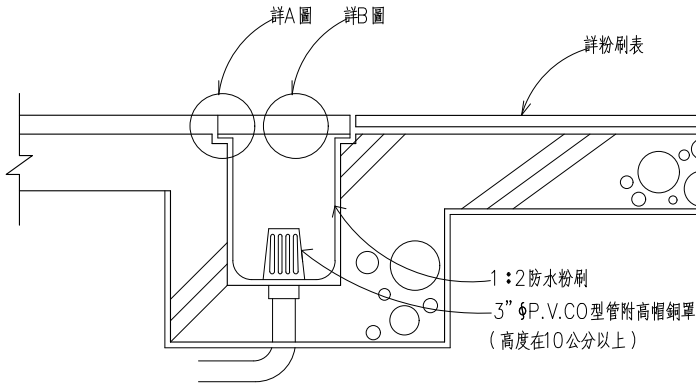


01 車道截水溝詳圖(一)

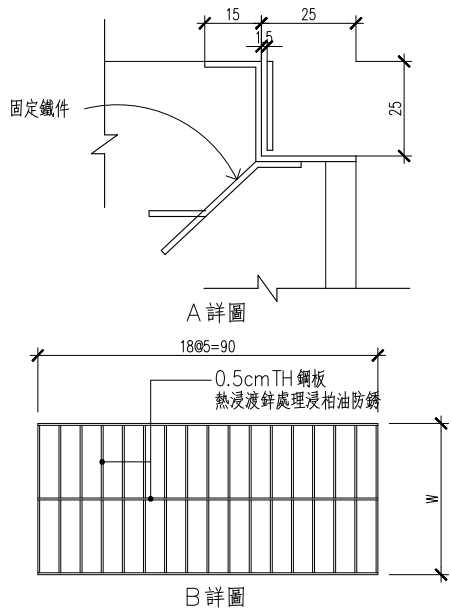


02 車道截水溝詳圖(二)

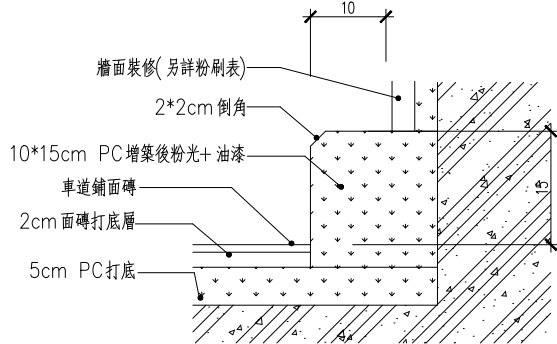


03 車道路緣石詳圖

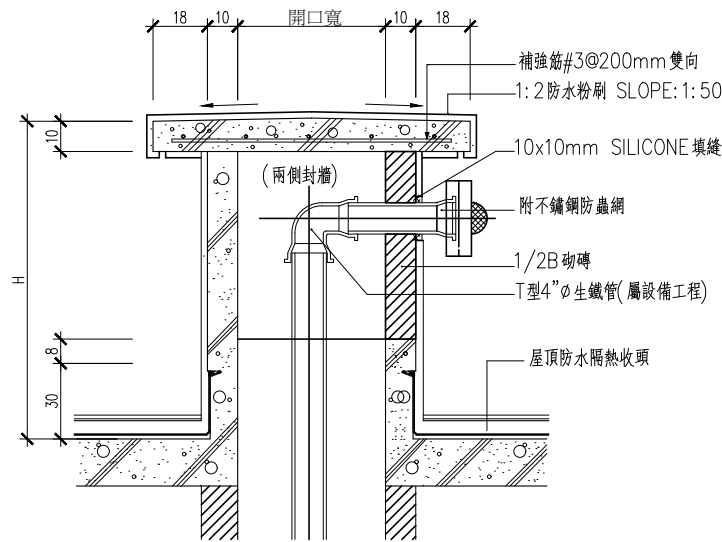


04 屋頂通氣口詳圖

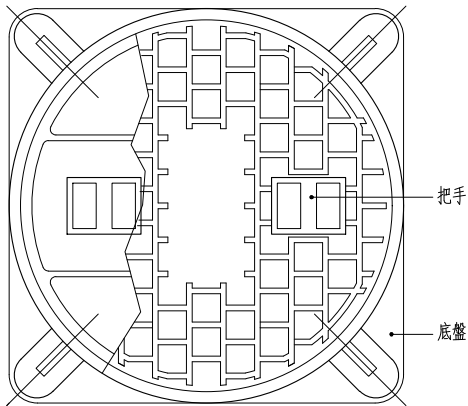


圓型人孔蓋詳圖

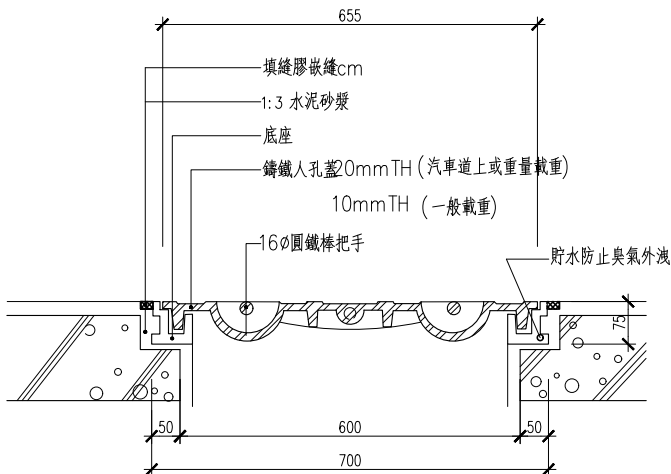


防臭式鑄鐵人孔蓋詳圖(二)

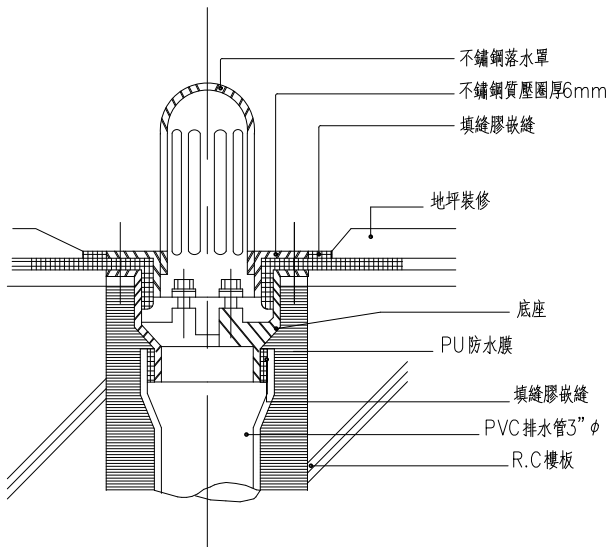


06 高帽落水頭詳圖

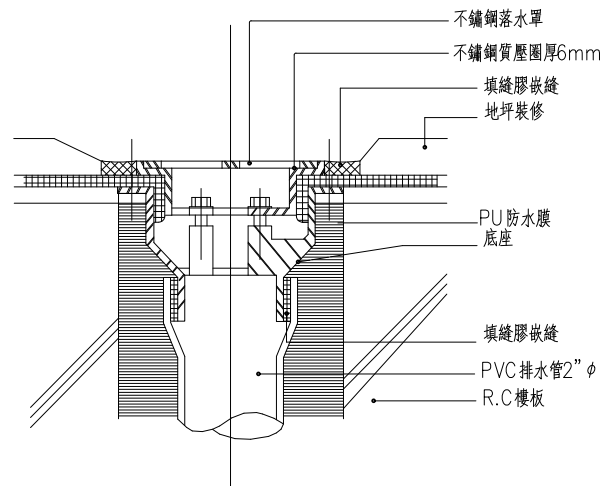


07 平頭落水頭詳圖

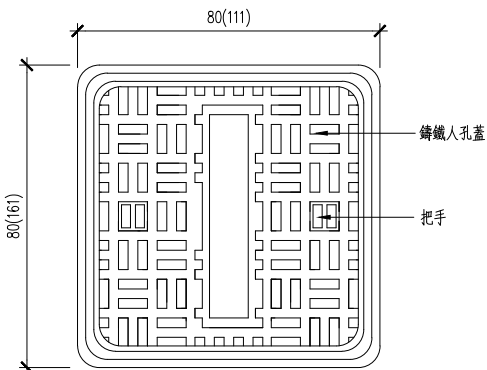


方型人孔蓋詳圖

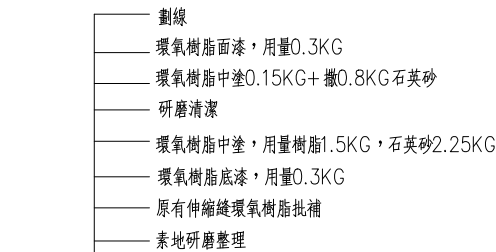

<環氧樹脂3mm 地坪施工大樣圖>

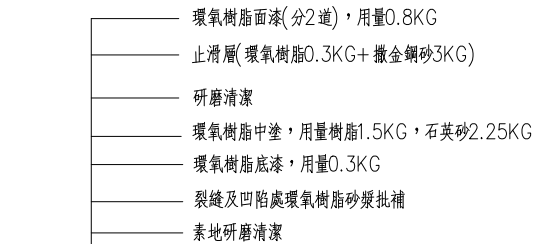

<環氧樹脂斜坡車道5mm 施工大樣圖>

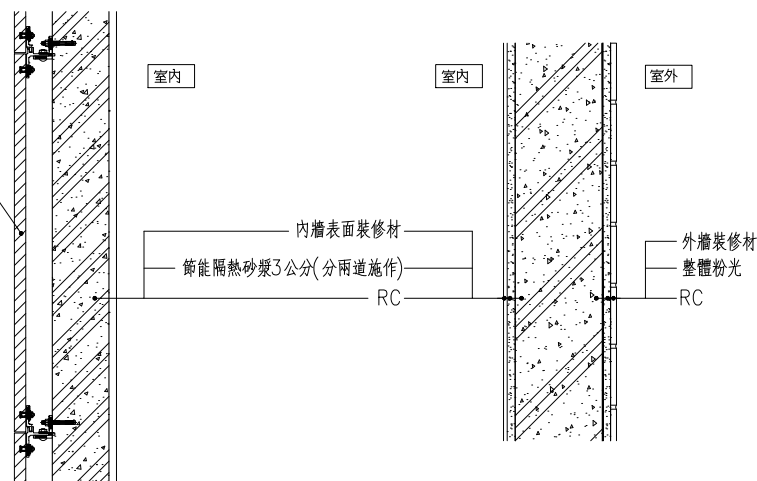

09 外牆內側節能隔熱砂漿詳圖

05 防臭式鑄鐵人孔蓋詳圖(一)

08 環氧樹脂砂漿地坪詳圖

工程名稱		PROJECT	
中華郵政彰化光復路郵局		承續工程	
圖面修正		REVISIONS	
NO	日期 DATE	內 容	REMARKS

圖面名稱	DRAWING TITLE
------	---------------

標準大樣詳圖(一)

袁長興建築師事務所 C. K. LIN & ASSOCIATES ARCHITECTS & ENGINEERS

工程顧問

結構	STRUCTURAL
水電	PIPING & ELECTRICAL
空調	AIR CONDITIONING
室內設計	INTERIOR DESIGN

說明	DESCRIPTION
----	-------------

比例尺	SCALE
設計	DESIGNED BY
繪圖	DRAWN BY
核對	CHECKED BY
核准	APPROVED BY
日期	DATE
業務號碼	JOB NO.

圖號	張數
DRAWING NO.	SHEET NO.

A8-31	/
-------	---

檔案名稱	FILE NAME
------	-----------

drawing file :

user name :

plotting date :
