



註1: 本工程圖說所標示之材料規範，廠商送審之材料應符合其主要特性規範，並須經業主與建築師審核通過後方可使用。


註2: 本工程圖說所繪製之零件型式僅供參考，如承包商所使用之產品符合原設計之功能，並須經業主與建築師審核通過後方可使用。

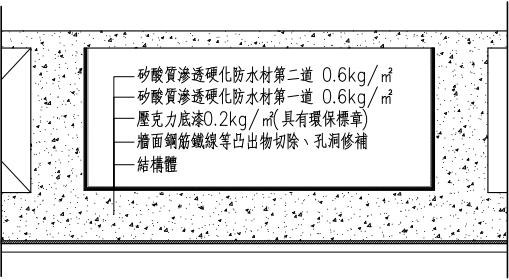


01 筏基水池防水剖面示意圖

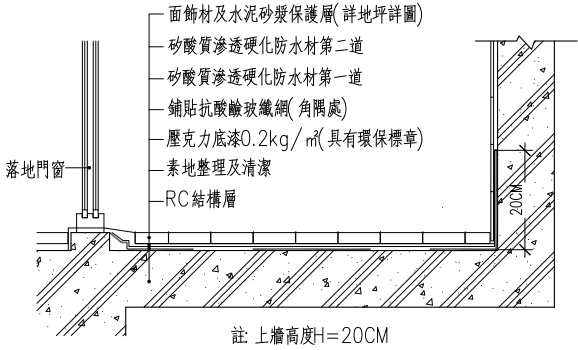


02 陽台防水層剖面示意圖

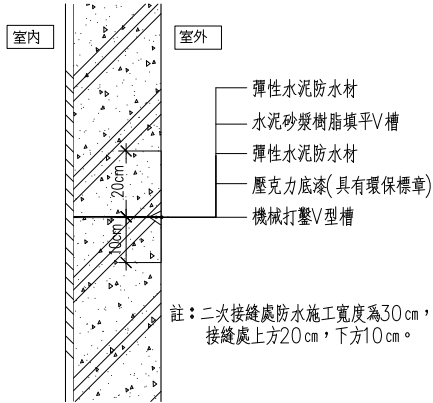


03 外牆樓層二次施工縫防水施工圖

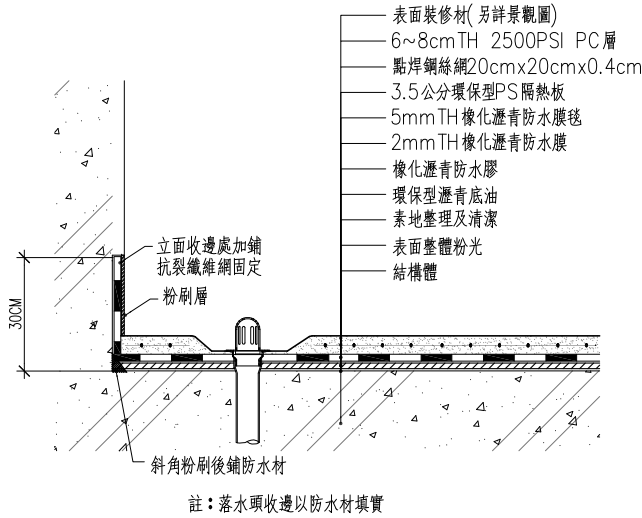


04 屋頂平台、露台防水層剖面示意圖

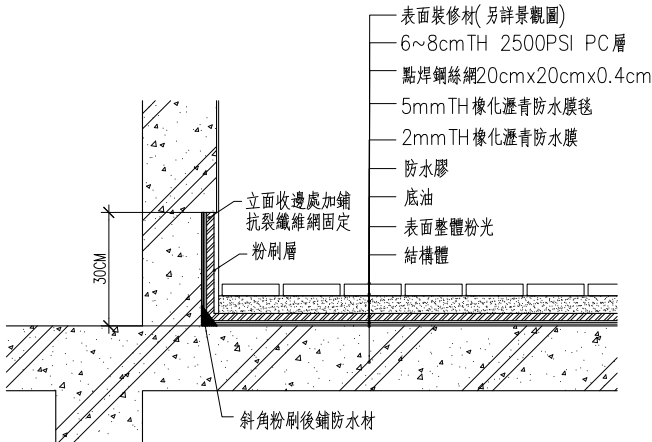


05 地下室露版防水層剖面示意圖

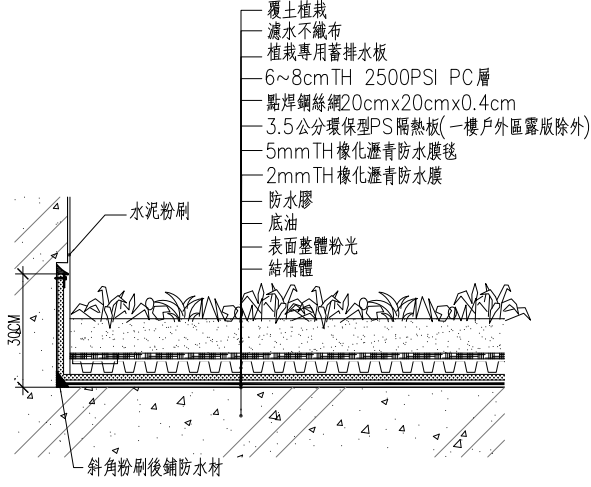

06 戶外植栽區防水層剖面示意圖

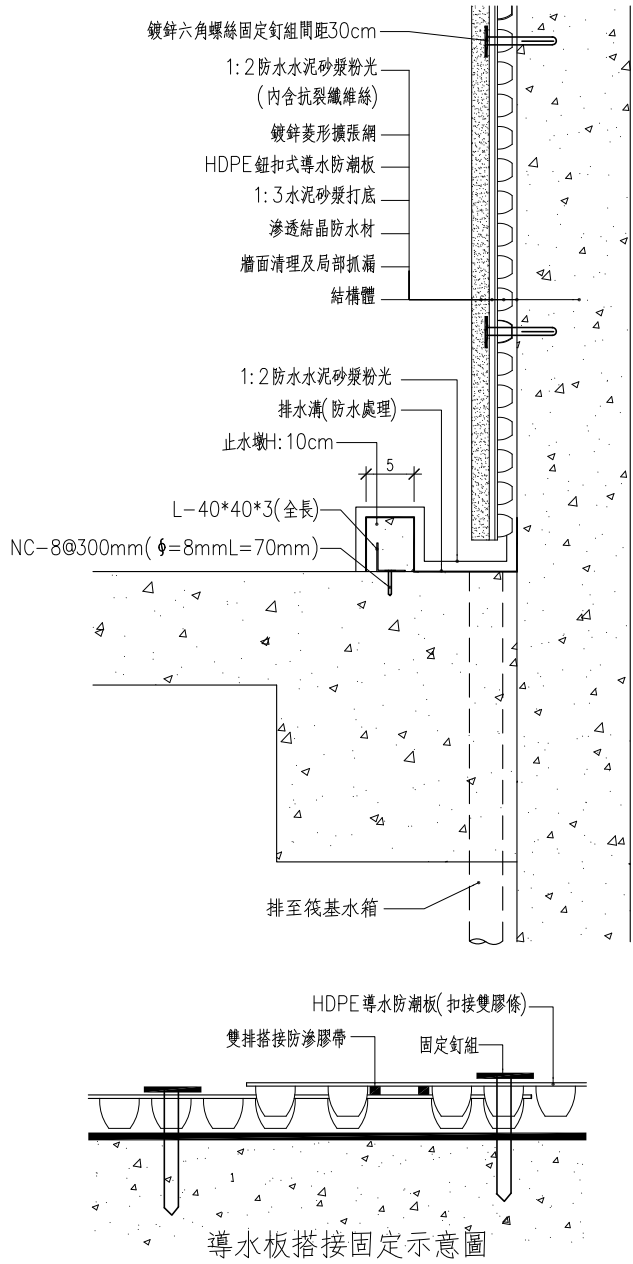


07 地下室牆面內側防水施工示意圖

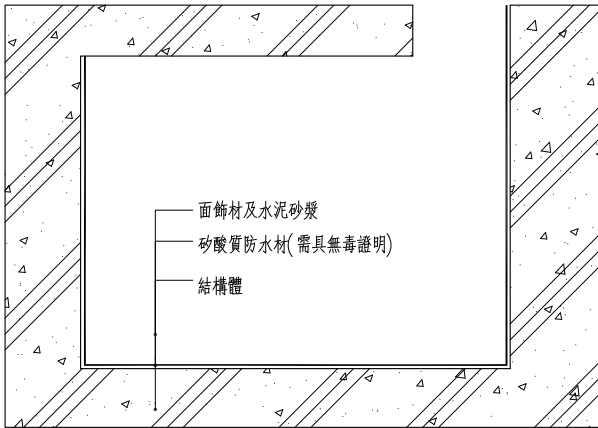


註: 防水處理四周牆面及底部皆同

08 水箱防水剖面示意圖

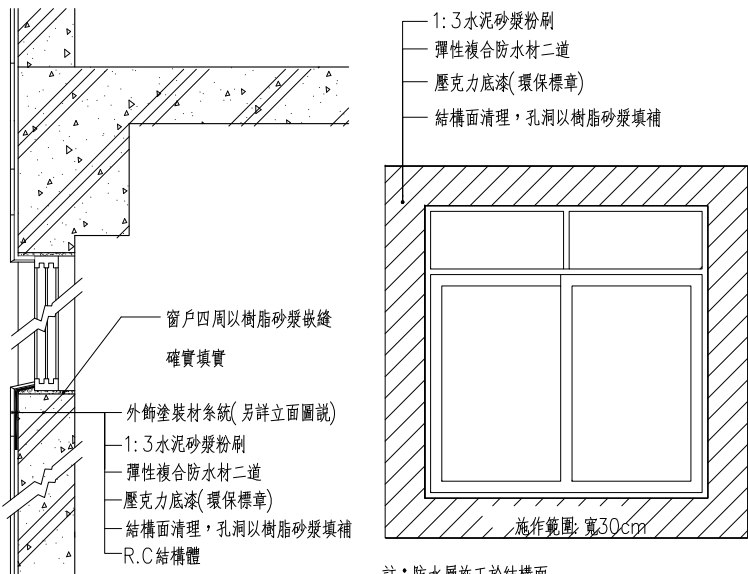

註: 防水層施工於結構面

09 外窗防水剖面示意圖

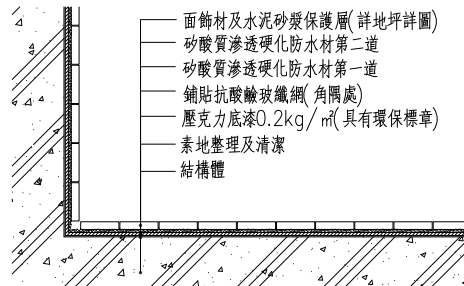

10 廁所防水層剖面示意圖

工程名稱 PROJECT

中華郵政彰化光復路郵局

承續工程

圖面修正 REVISIONS

NO	日期 DATE	內容	REMARKS

圖面名稱 DRAWING TITLE

標準大樣詳圖(三)

貴陽建築師事務所
C. K. LIN & ASSOCIATES
ARCHITECTS & ENGINEERS

工程顧問

結構 STRUCTURAL	
水電 PIPING & ELECTRICAL	
空調 AIR-CONDITIONING	
室內設計 INTERIOR DESIGN	

說明 DESCRIPTION

比例 SCALE	
設計 DESIGNED BY	
繪圖 DRAWN BY	
校對 CHECKED BY	
核准 APPROVED BY	
日期 DATE	113.06.07
業務號碼 JOB NO.	

圖號 DRAWING NO.

A8-33

檔案名稱 FILE NAME

drawing file :

user name :

plotting date :