



註1: 本工程圖說所標示之材料規範，廠商送審之材料應符合其主要特性規範，並須經業主與建築師審核通過後方可使用。

註2: 本工程圖說所繪製之零件型式僅供參考，如承包商所使用之產品符合原設計之功能，並須經業主與建築師審核通過後方可使用。

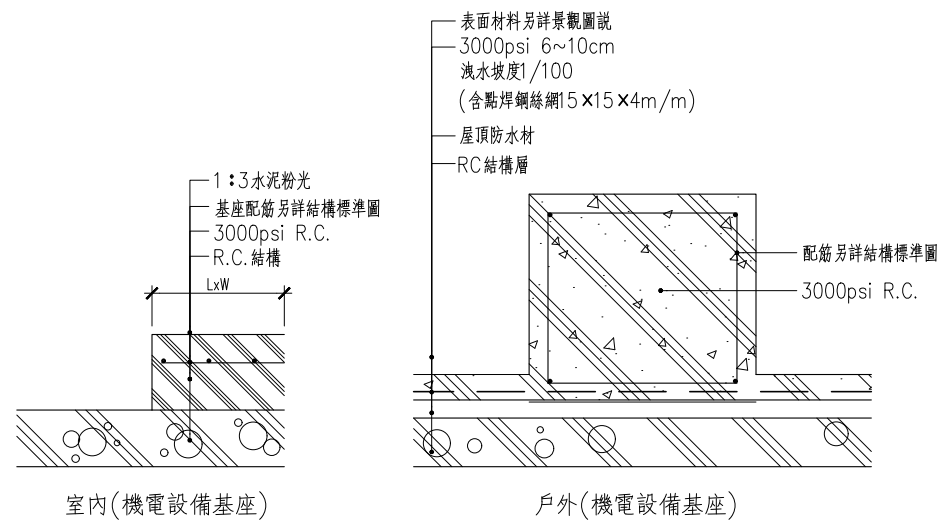

01 設備基礎座大樣圖

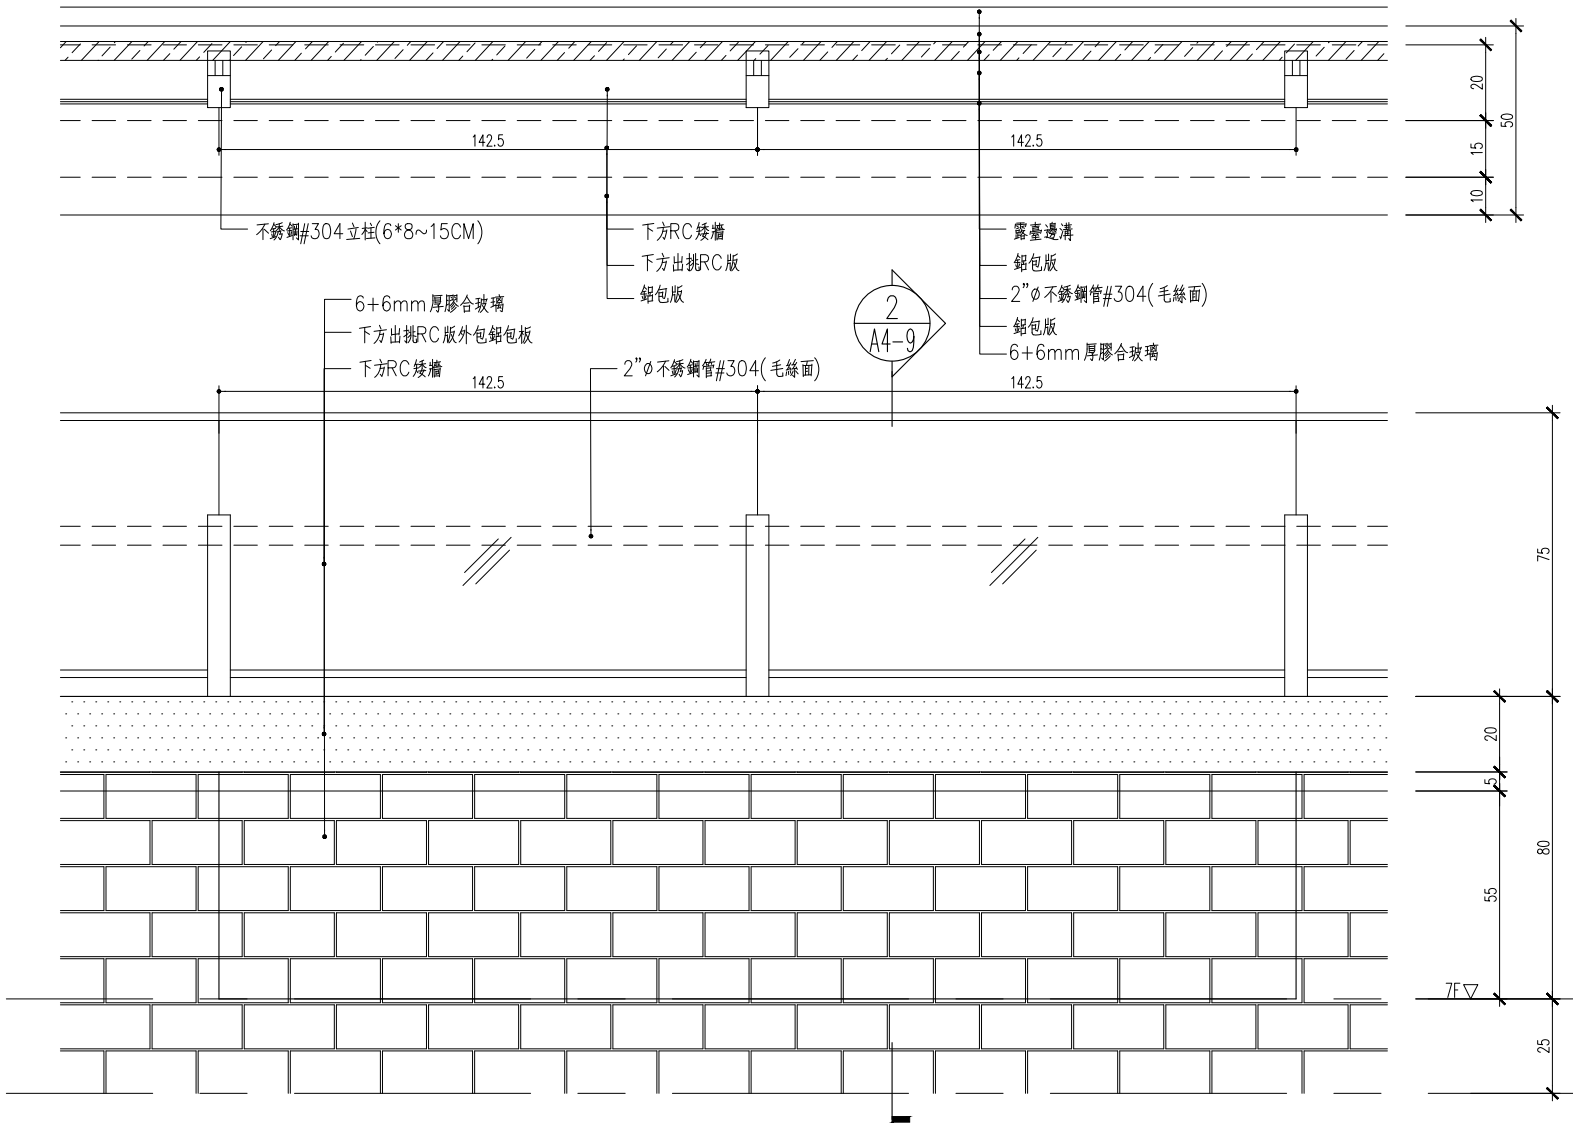

01 七樓外牆玻璃欄杆大樣圖 SCALE: A1=1/10 A3=1/20

工程名稱 PROJECT	
中華郵政彰化光復路郵局 承續工程	
圖面修正 REVISIONS	
NO	日期 DATE 內 容 REMARKS
圖面名稱 DRAWING TITLE	
標準大樣詳圖(五)	
C. K. LIN & ASSOCIATES ARCHITECTS & ENGINEERS	
工程顧問	
結構 STRUCTURAL	
水電 PIPING & ELECTRICAL	
空調 AIR CONDITIONING	
室內設計 INTERIOR DESIGN	
說 明 DESCRIPTION	
比 例 尺 SCALE	
設 計 DESIGNED BY	
繪 圖 DRAWN BY	
檢 核 CHECKED BY	
日 期 DATE	113.06.07
業務號碼 JOB NO.	
圖 號 DRAWING NO.	張 數 SHEET NO.
A8-35	/
檔案名稱 FILE NAME	
drawing file :	
user name :	
plotting date :	