


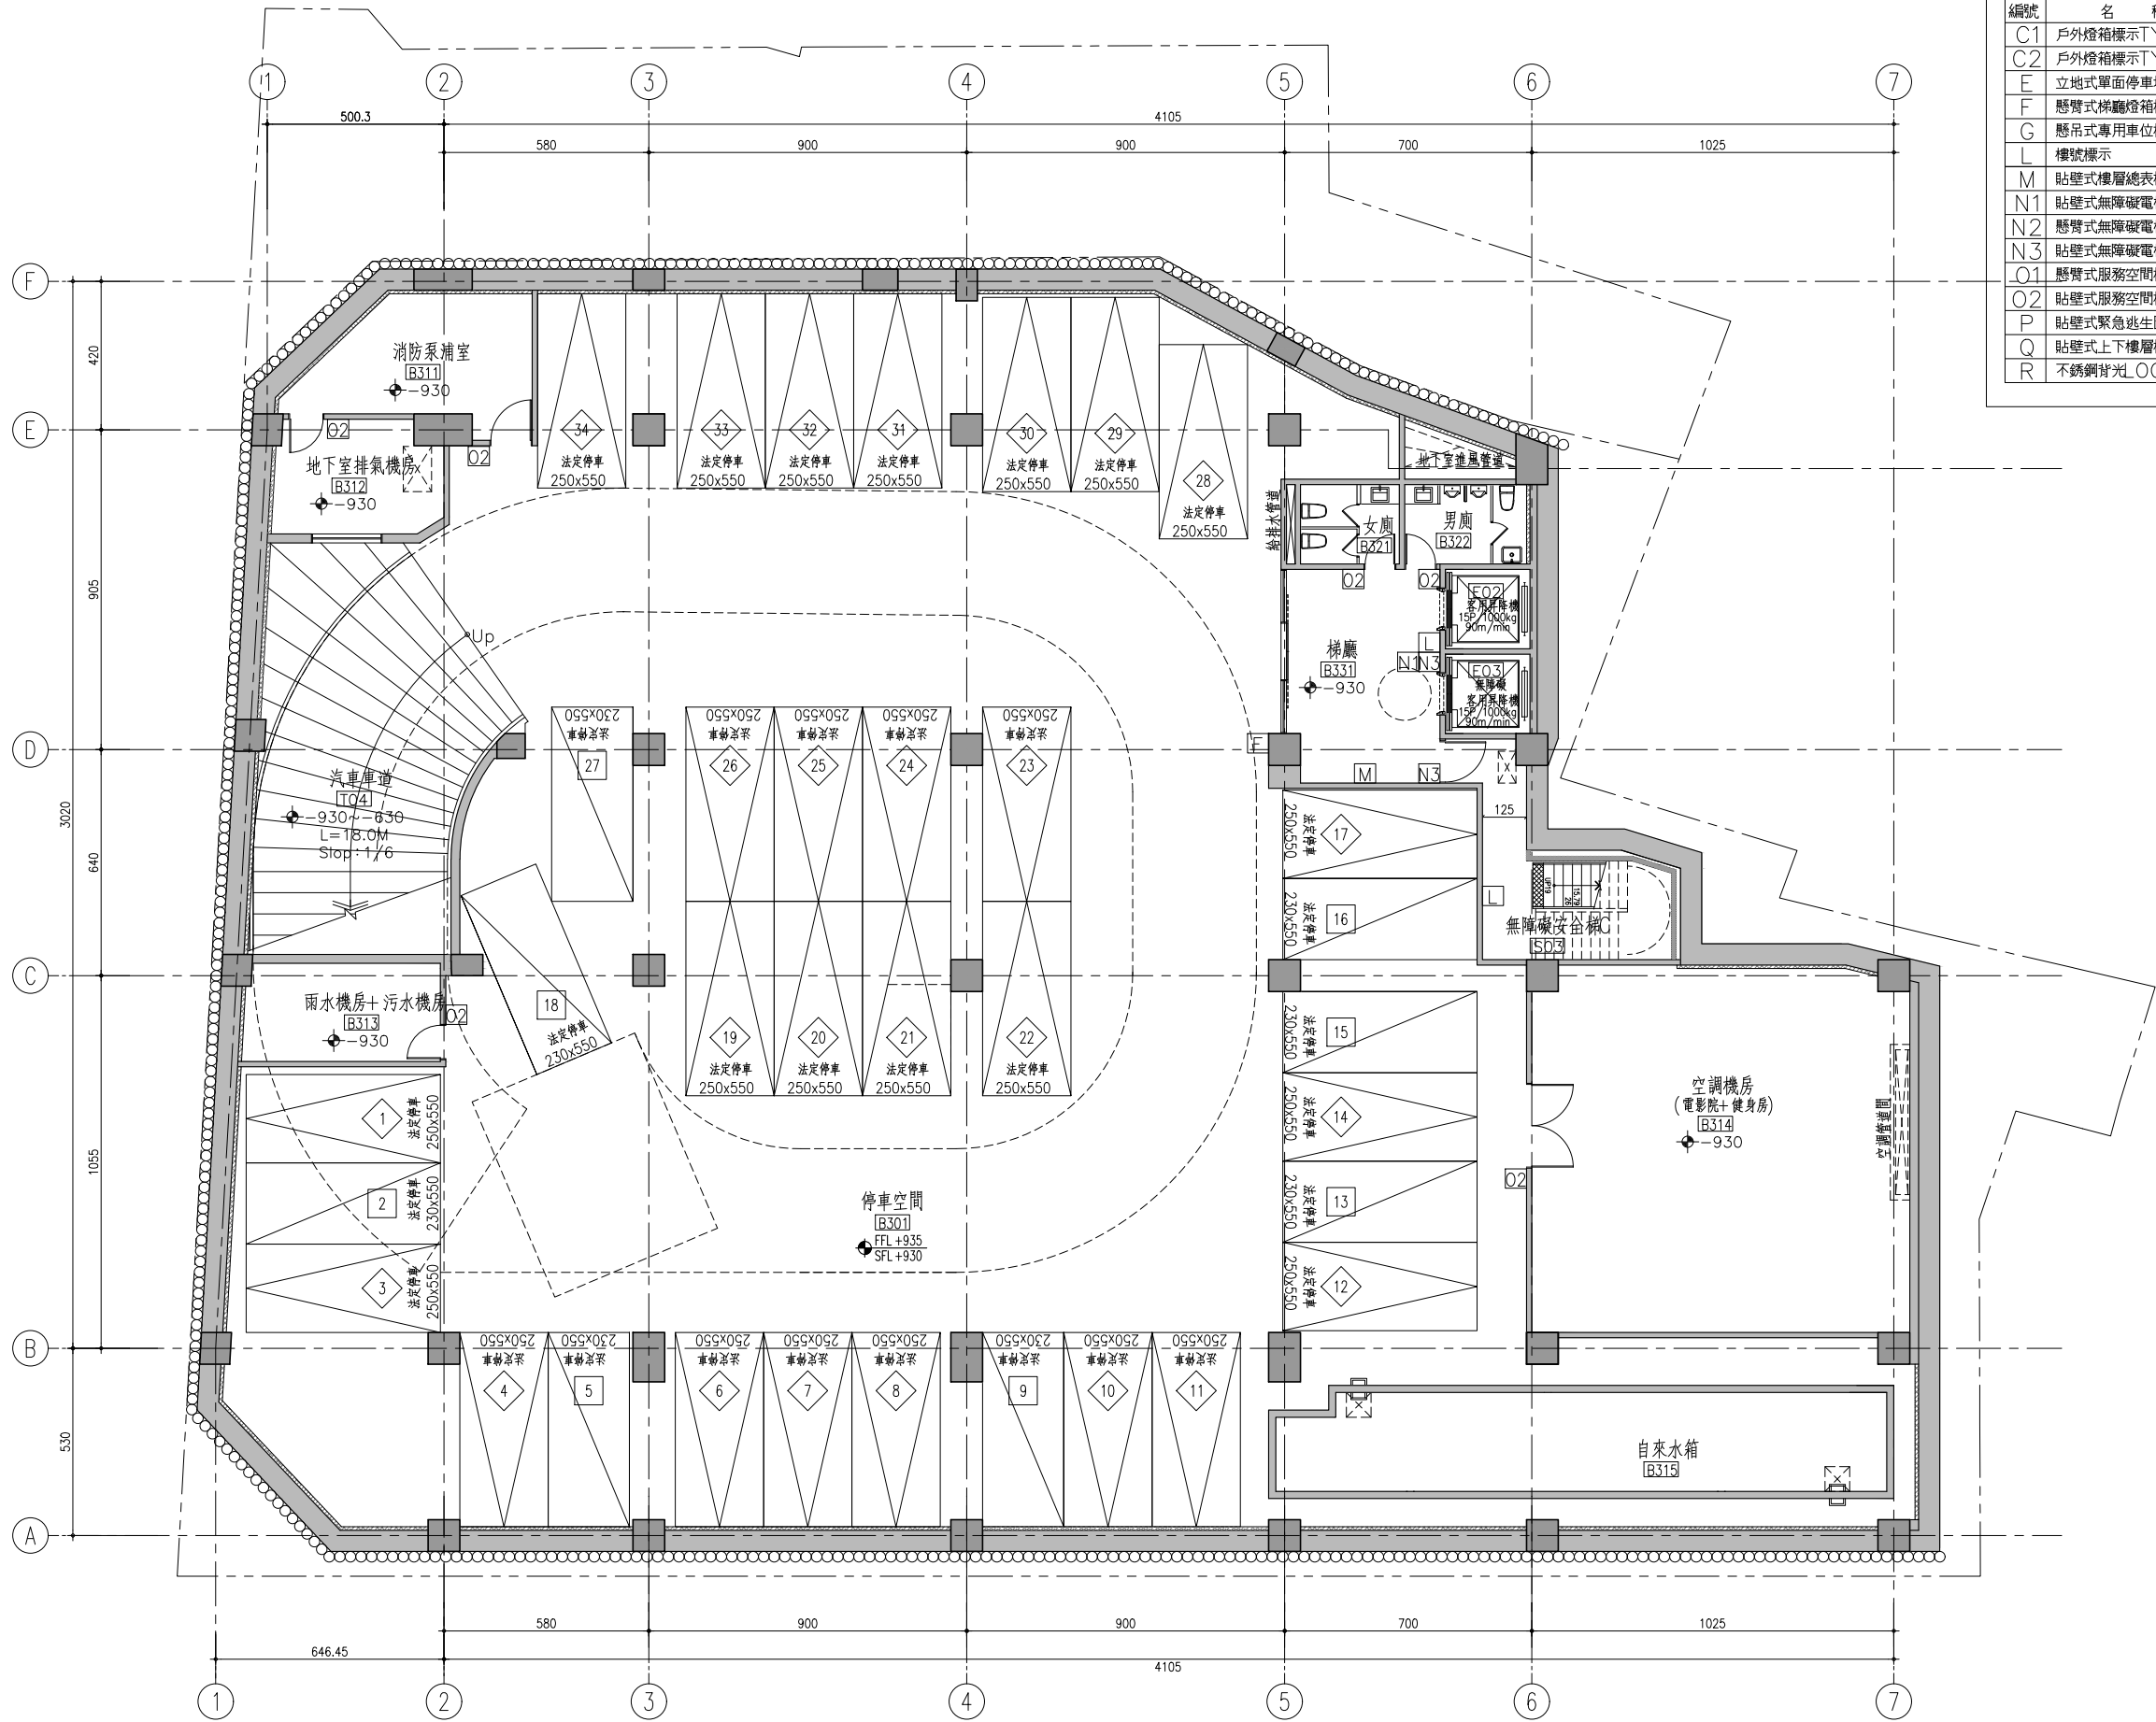

地下三層指標數量表		
編號	名稱	數量
C1	戶外燈箱標示TYPE-1	0
C2	戶外燈箱標示TYPE-2	0
E	立地式單面停車場入口資訊標示	0
F	懸臂式梯廳燈箱標示	1
G	懸吊式專用車位標示	0
L	樓號標示	2
M	貼壁式樓層總表標示	1
N1	貼壁式無障礙電梯樓號	1
N2	懸臂式無障礙電梯/樓梯標示	0
N3	貼壁式無障礙電梯/樓梯標示	2
O1	懸臂式服務空間標示	0
O2	貼壁式服務空間標示	7
P	貼壁式緊急逃生圖標示	0
Q	貼壁式上下樓層標示	0
R	不銹鋼背光LOGO(郵局)	0

工程名稱 PROJECT

中華郵政彰化光復路郵局
承續工程

圖面修正 REVISIONS

NO	日期 DATE	內容	REMARKS

圖面名稱
DRAWING TITLE

地下參層指標平面圖



工程顧問

結構 STRUCTURAL	
水電 PIPING & ELECTRICAL	
空調 AIR-CONDITIONING	
室內設計 INTERIOR DESIGN	

說明 DESCRIPTION

比例尺 SCALE	
設計 DESIGNED BY	
繪圖 DRAWN BY	
校對 CHECKED BY	
核准 APPROVED BY	
日期 DATE	113.06.07

業務號碼
JOB NO.

圖號
DRAWING NO.

張數
SHEET NO.

檔案名稱
FILE NAME

drawing file :
user name :
plotting date :

1
A9-01
地下參層指標平面圖
SCALE : A1=1/100 A3=1/200