


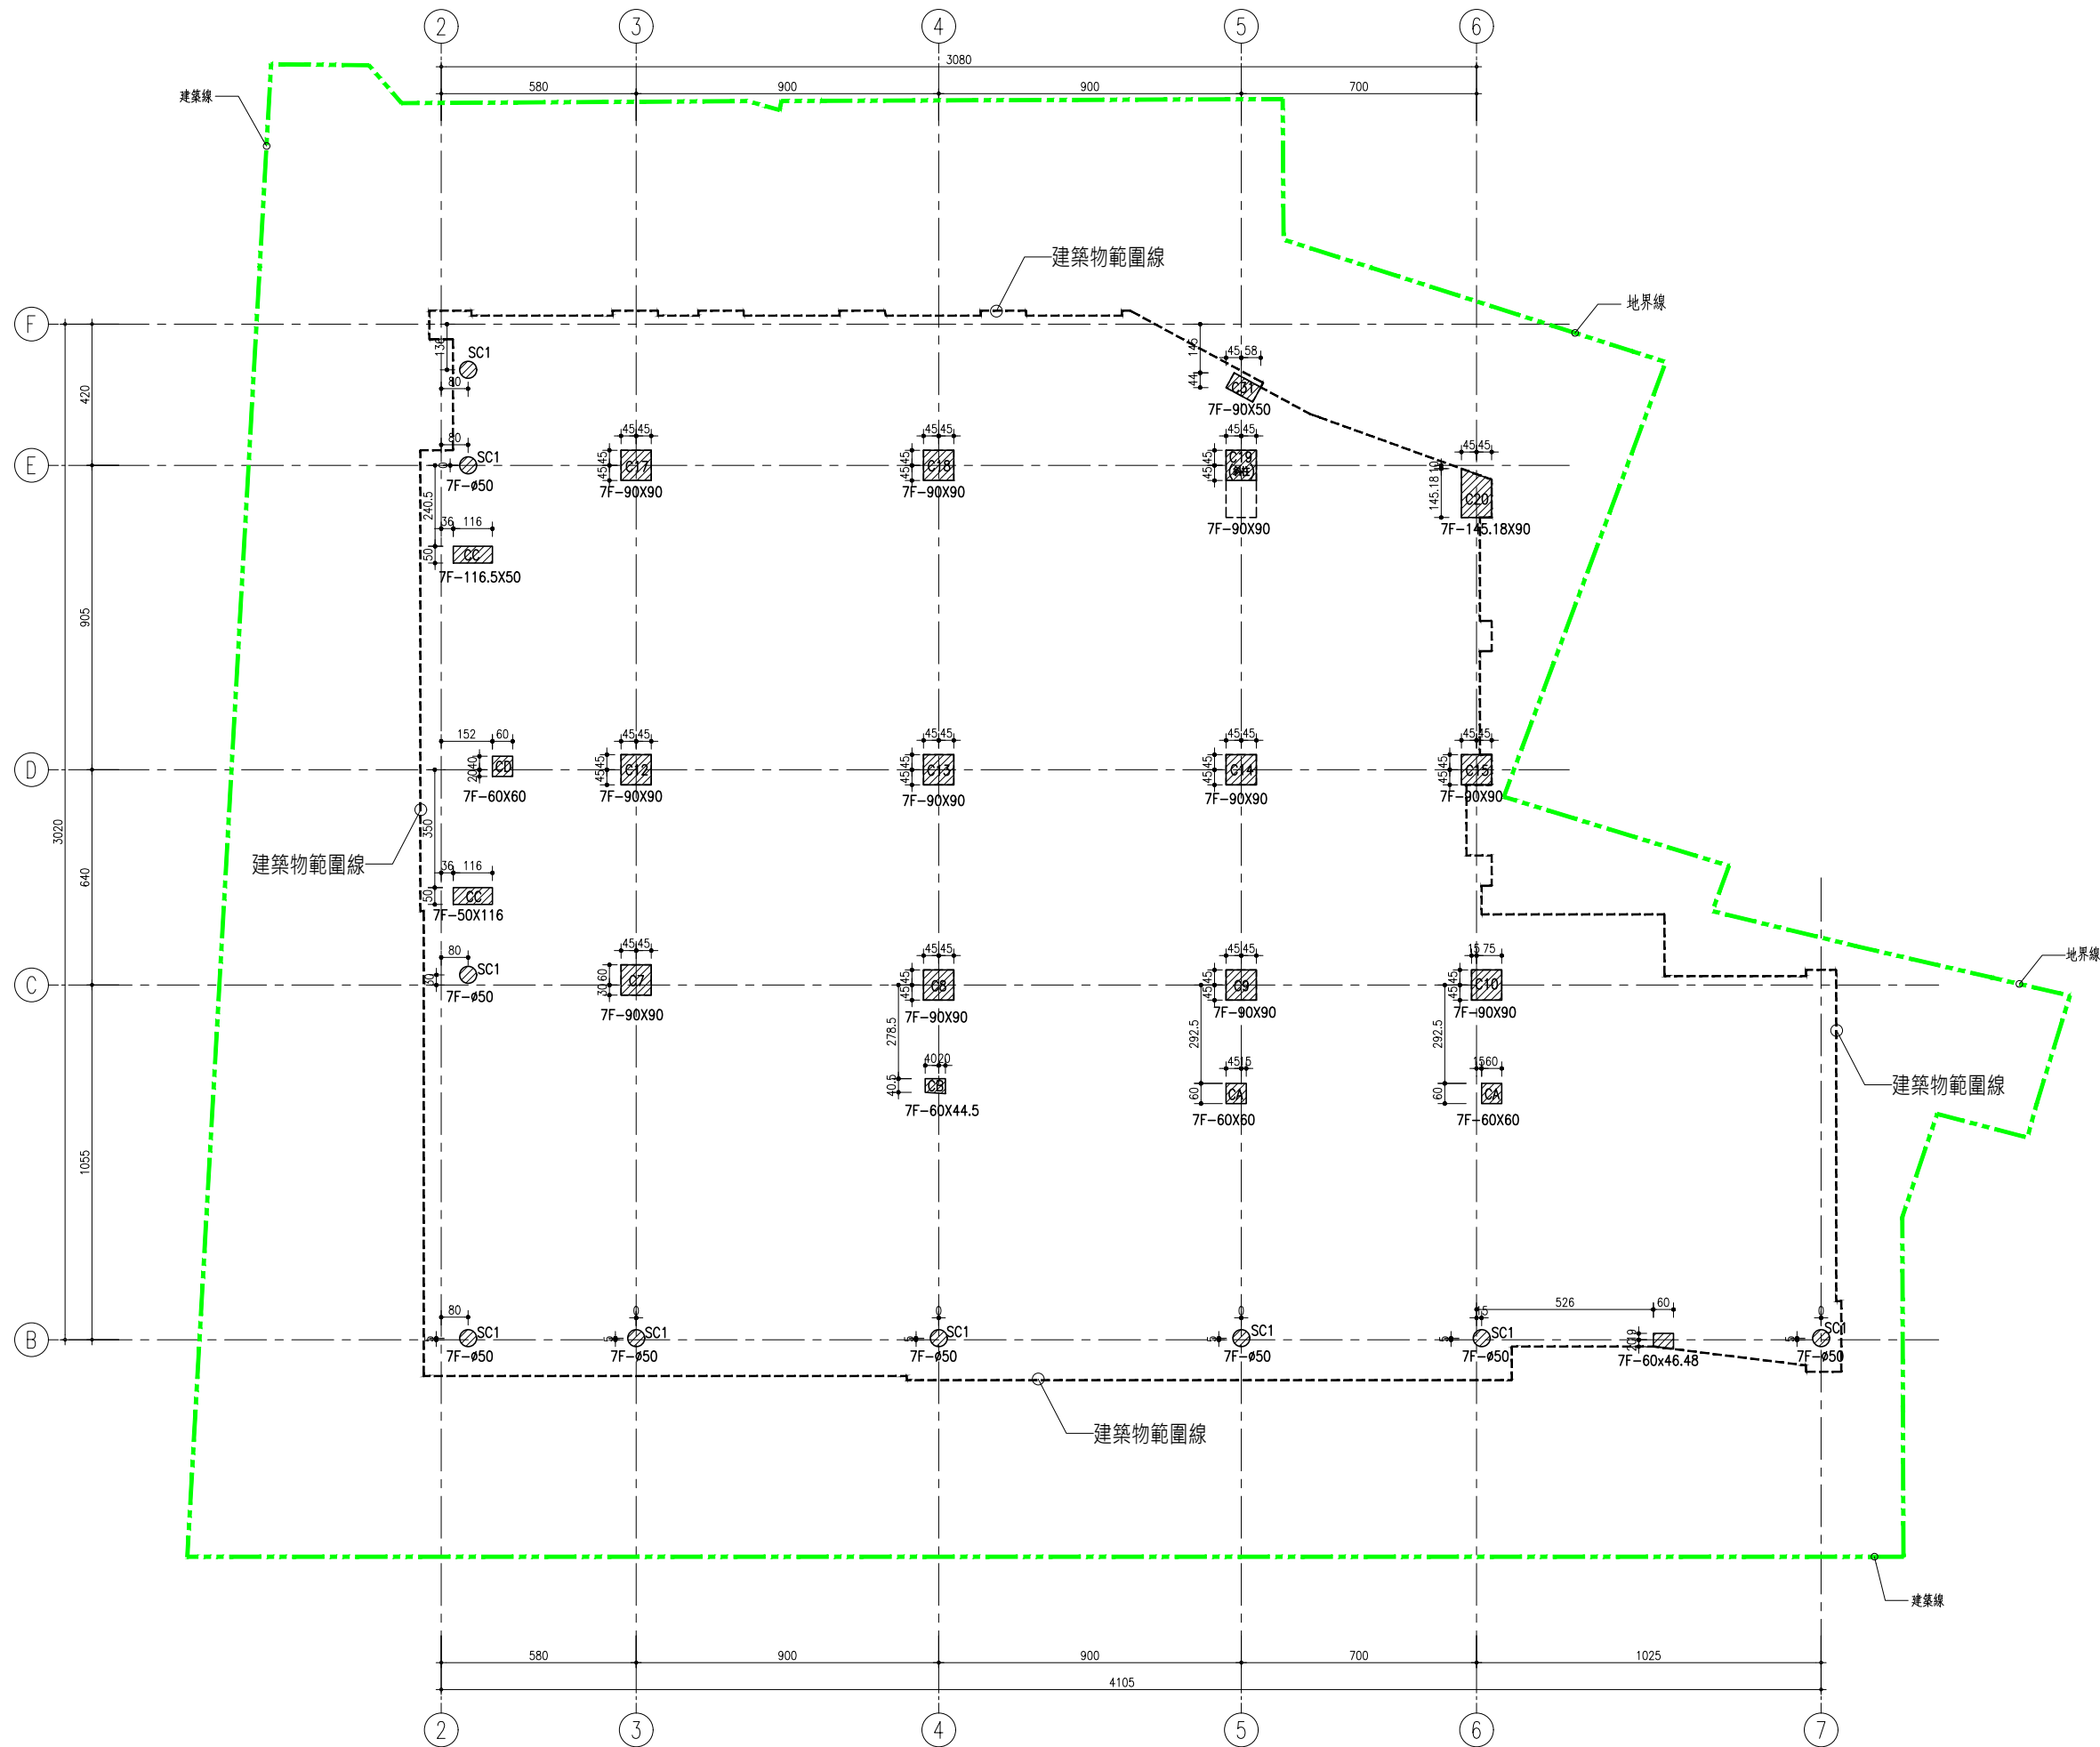

1
A1-14

七層柱放樣平面圖

SCALE : A1=1/100 A3=1/200

工程名稱 PROJECT

中華郵政彰化光復路郵局

承續工程

圖面修正 REVISIONS

NO	日期 DATE	內容	REMARKS

圖面名稱
DRAWING TITLE

七層柱放樣平面圖



工程顧問

結構 STRUCTURAL

水電 PIPING & ELECTRICAL

空調 AIR-CONDITIONING

室內設計 INTERIOR DESIGN

說明 DESCRIPTION

比例尺

SCALE

設計 DESIGNED BY

繪圖 DRAWN BY

校對 CHECKED BY

核准 APPROVED BY

日期 DATE

113.06.07

業務號碼
JOB NO.

圖號
DRAWING NO.

張數
SHEET NO.

A1-14

檔案名稱 FILE NAME

drawing file :

user name :

plotting date :