


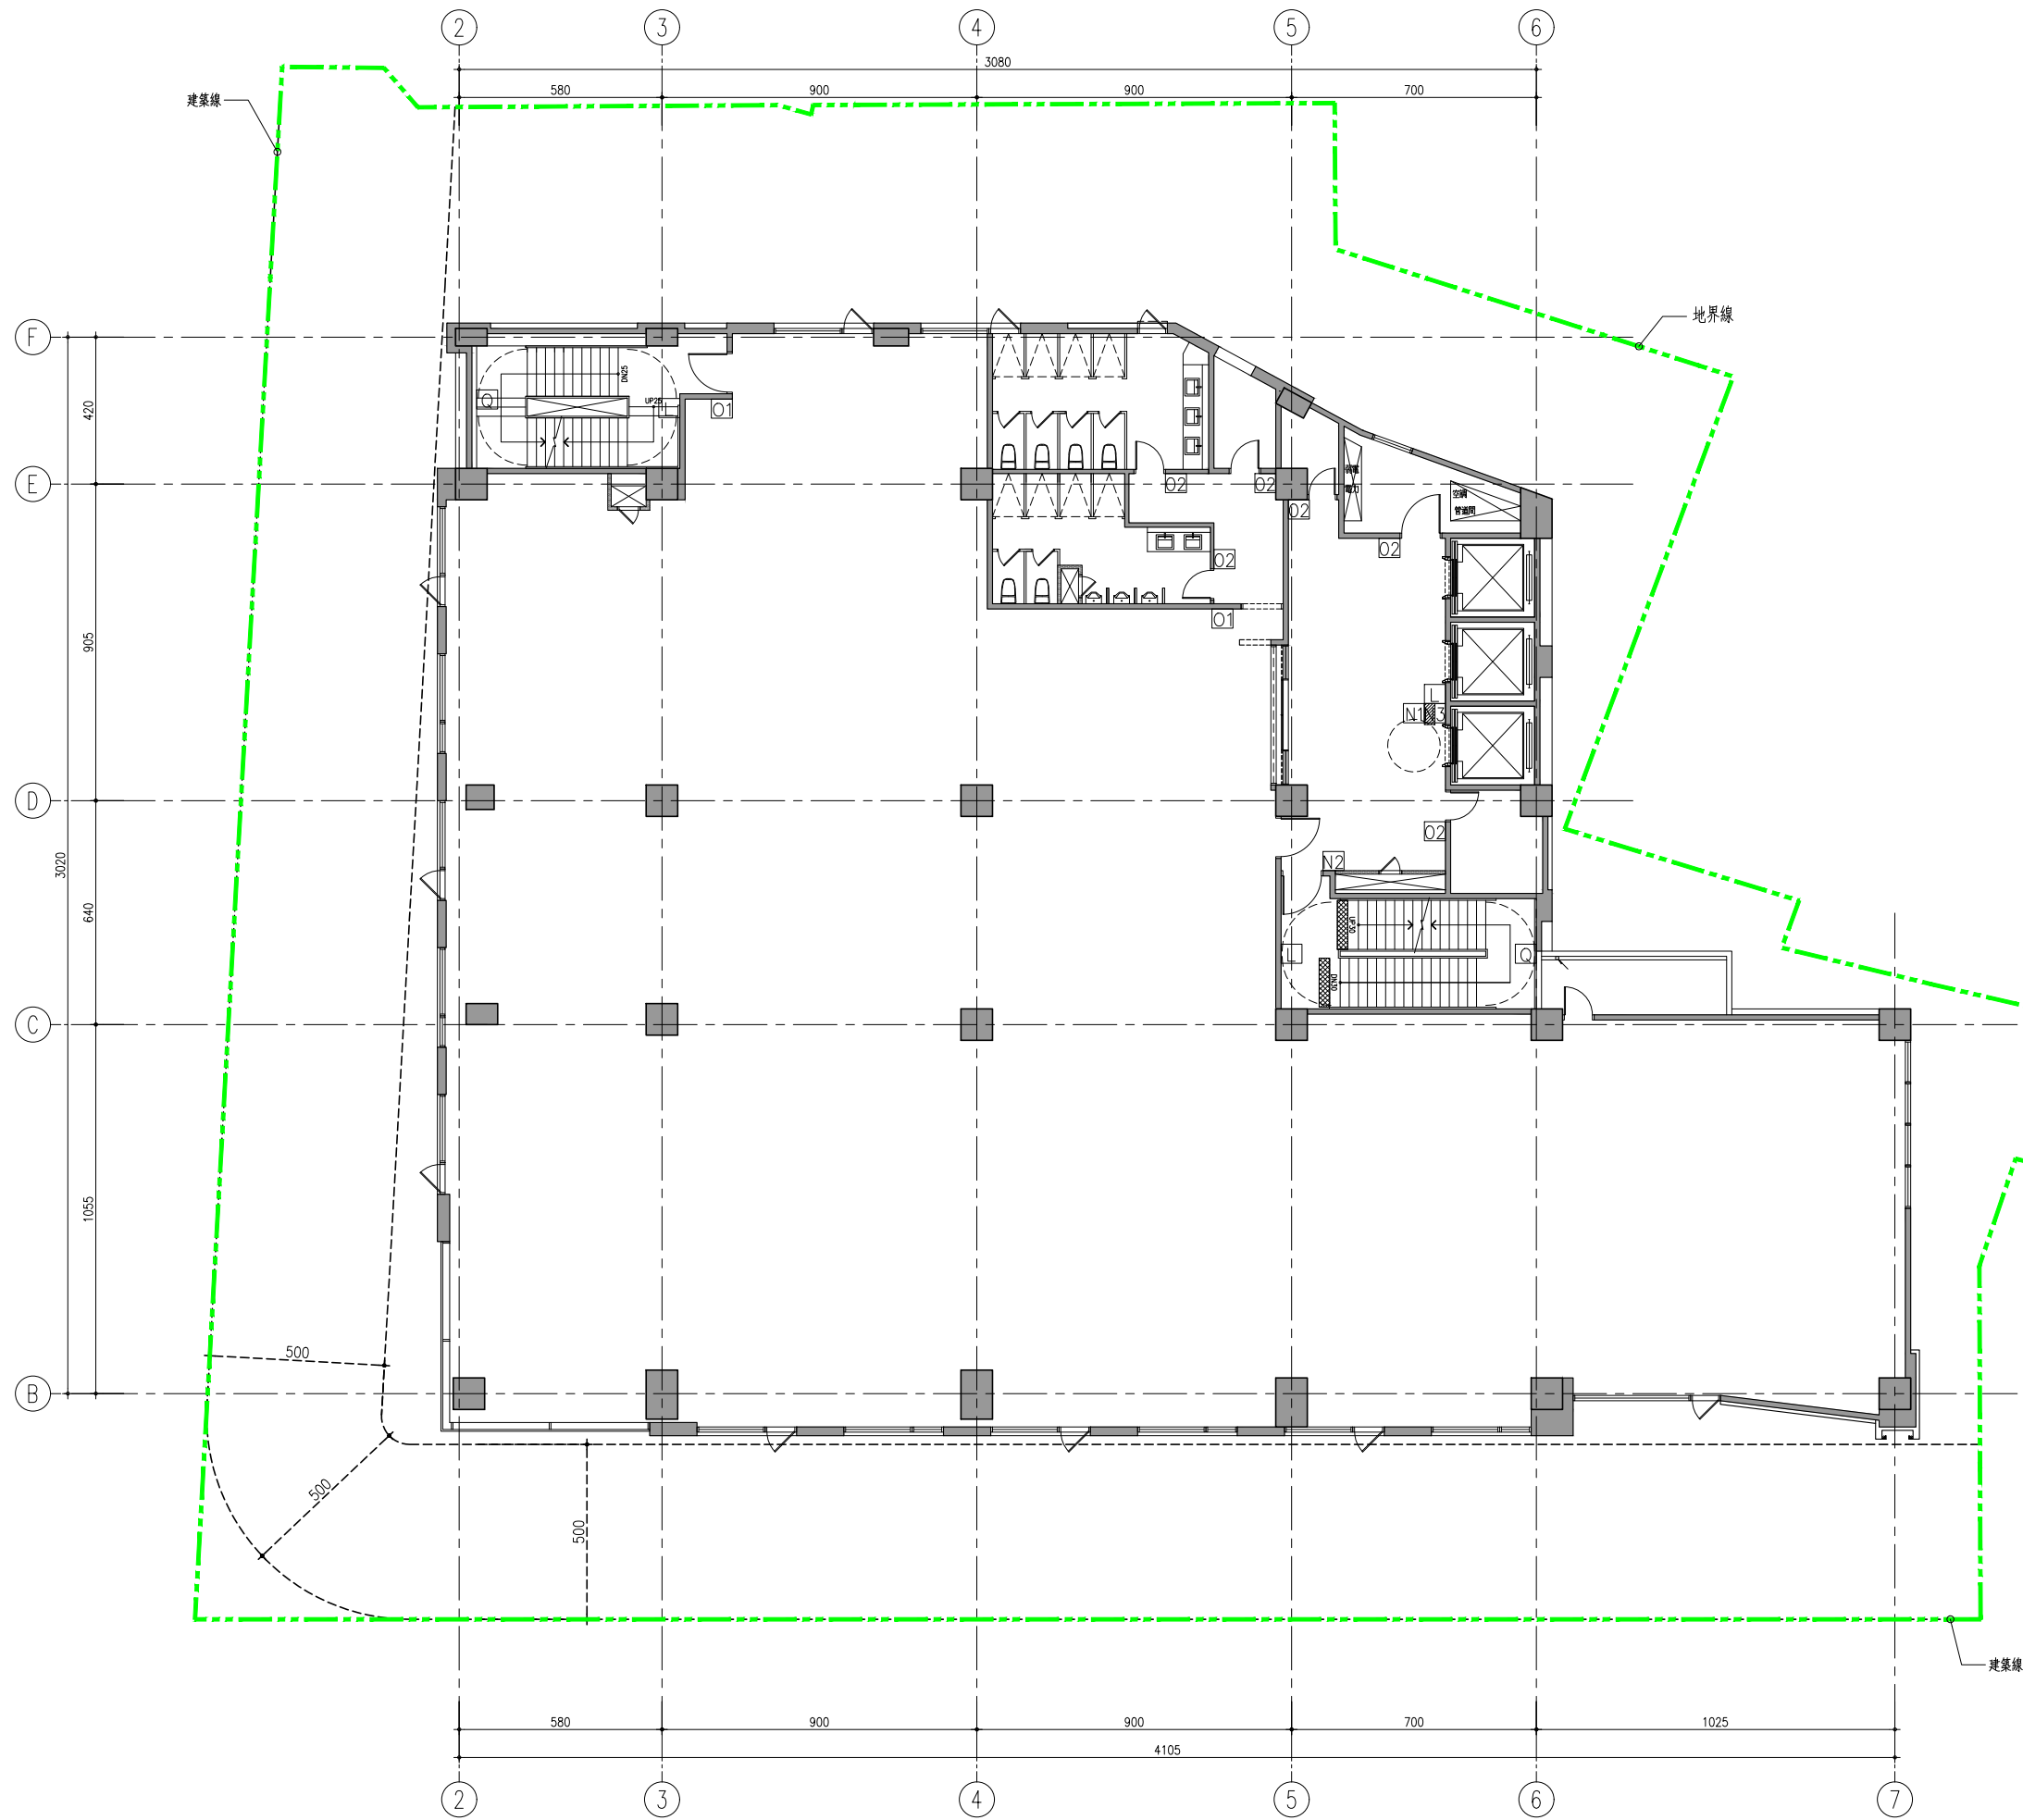

五層指標數量表		
編號	名稱	數量
C1	戶外燈箱標示TYPE-1	0
C2	戶外燈箱標示TYPE-2	0
E	立地式單面停車場入口資訊標示	0
F	懸臂式梯廳燈箱標示	0
G	懸吊式專用車位標示	0
L	樓號標示	3
M	貼壁式樓層總表標示	0
N1	貼壁式無障礙電梯樓號	1
N2	懸臂式無障礙電梯/樓梯標示	1
N3	貼壁式無障礙電梯/樓梯標示	1
O1	懸臂式服務空間標示	2
O2	貼壁式服務空間標示	6
P	貼壁式緊急逃生圖標示	0
Q	貼壁式上下樓層標示	2
R	不銹鋼背光LOGO(郵局)	0

工程名稱PROJECT

中華郵政彰化光復路郵局

承續工程

圖面修正REVISIONS

NO	日期DATE	內容REMARKS

圖面名稱DRAWING TITLE

伍層指標平面圖

光復路光復路事務所C. K. LIN & ASSOCIATESARCHITECTS & ENGINEERS

工程顧問

結構STRUCTURAL	
水電PIPING & ELECTRICAL	
空調AIR-CONDITIONING	
室內設計INTERIOR DESIGN	

說明DESCRIPTION

比例尺SCALE	
設計DESIGNED BY	
繪圖DRAWN BY	
校對CHECKED BY	
核准APPROVED BY	
日期DATE	113.06.07
業務號碼JOB NO.	
圖號DRAWING NO.	A9-08
張數SHEET NO.	
檔案名稱FILE NAME	
drawing file :	
user name :	
plotting date :	