
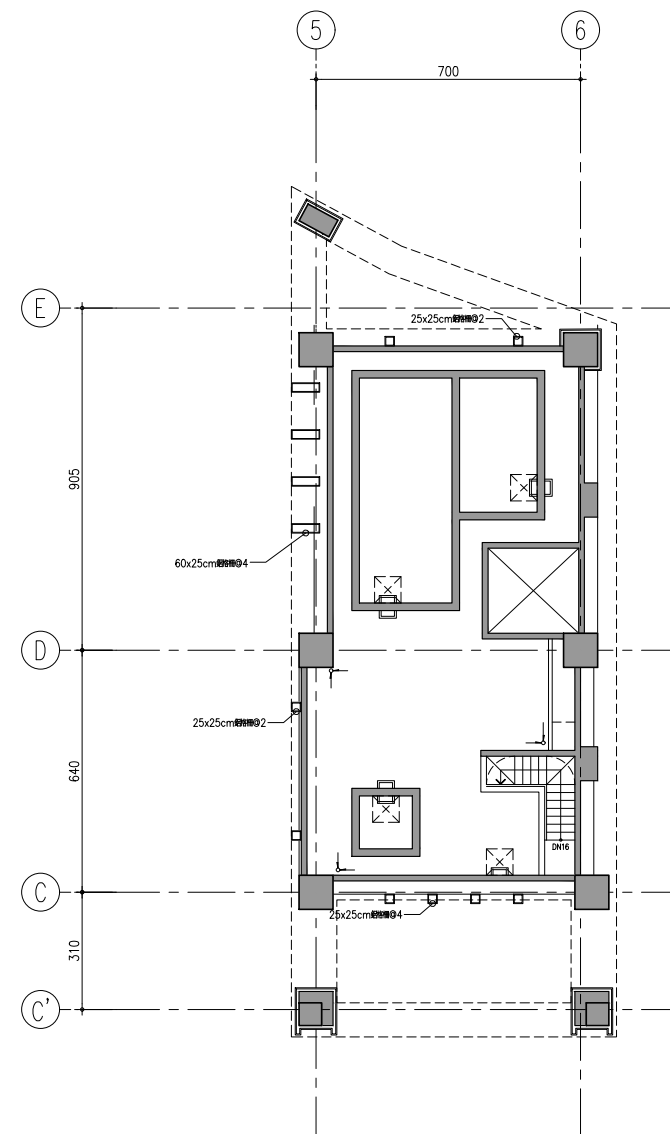


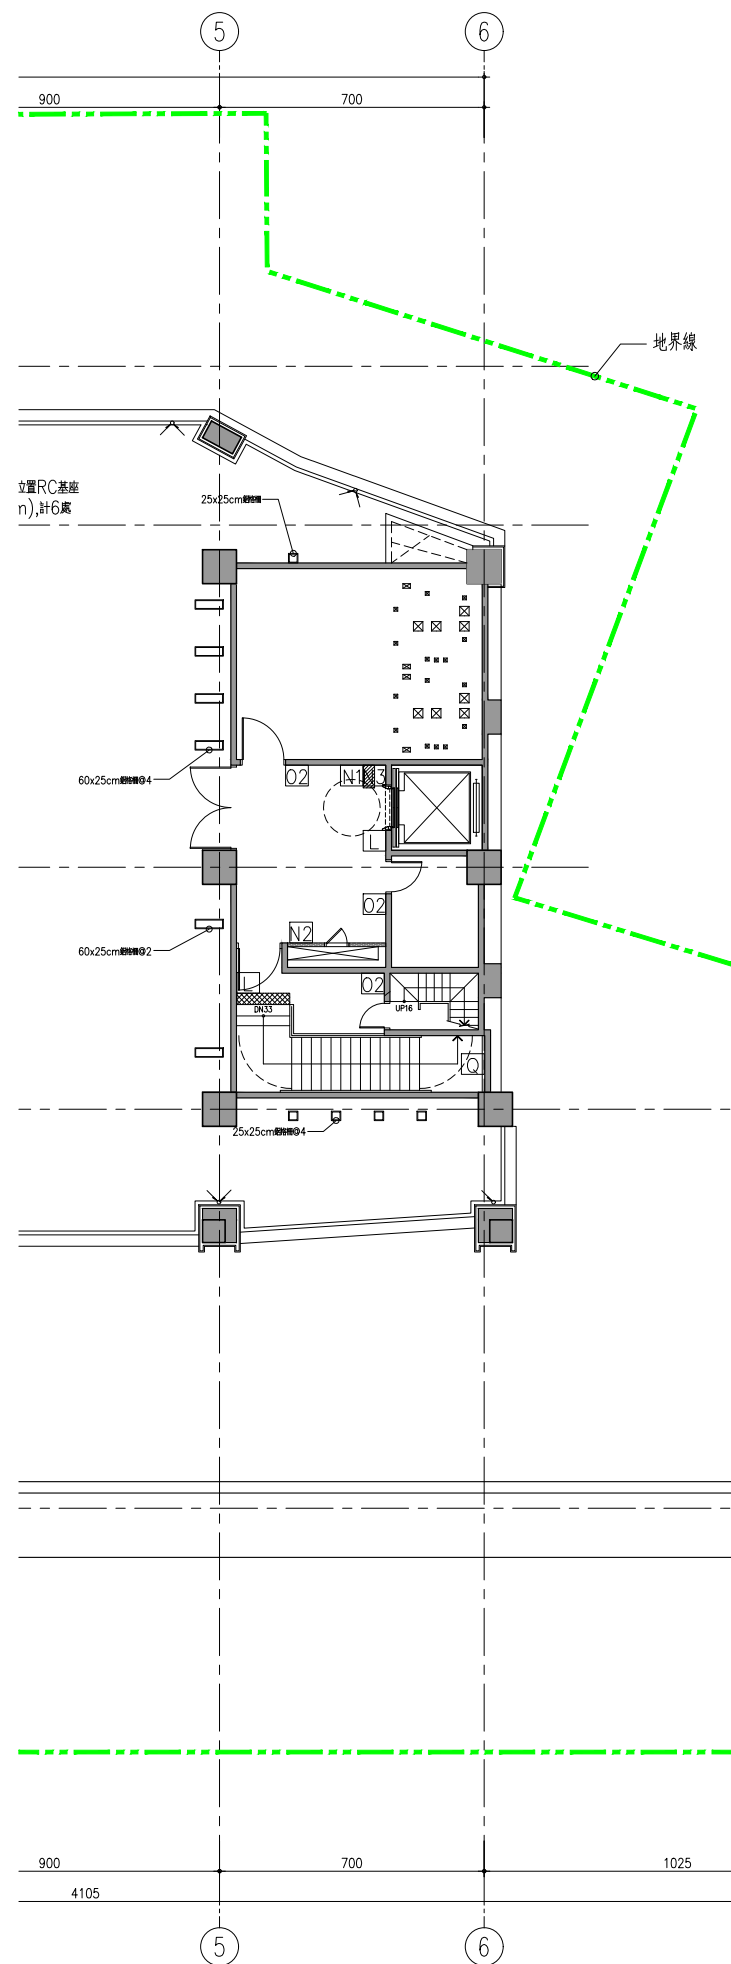

編號	名稱	數量
C1	戶外燈箱標示TYPE—1	0
C2	戶外燈箱標示TYPE—2	0
E	立地式單面停車場入口資訊標示	0
F	懸臂式梯燈箱標示	0
G	懸吊式專用車位標示	0
L	樓號標示	1
M	貼壁式樓層總表標示	0
N1	貼壁式無障礙電梯樓號	1
N2	懸臂式無障礙電梯／樓梯標示	1
N3	貼壁式無障礙電梯／樓梯標示	1
O1	懸臂式服務空間標示	0
O2	貼壁式服務空間標示	3
P	貼壁式緊急逃生圖標示	0
Q	貼壁式上下樓層標示	1
R	不銹鋼背光_OGO(郵局)	0

屋突—層無需指標設計

工程名稱	PROJECT
------	---------

中華郵政彰化光復路郵局

承續工程

圖面修正	REVISIONS
------	-----------

[illegible]

圖面名稱 DRAWING TITLE

屋突層指標平面圖



工程顧問

結構	STRUCTURAL	
水電	PIPING & ELECTRICAL	
空調	AIR. CONDITIONING	
室內設計	INTERIOR DESIGN	

説明 DESCRIPTION

比 例 尺 SCALE	
設 計 DESIGNED BY	
繪 圖 DRAWN BY	
核 對 CHECKED BY	
核 准 APPROVED BY	
日 期 DATE	113.06.07

業務號碼
JOB NO.

圖 號 DRAWING NO.	張 數 SHEET NO.
--------------------	------------------

A9-11	/
-------	---

檔案名稱	FILE NAME
------	-----------

drawing file :

```
user name :
```

plotting date :