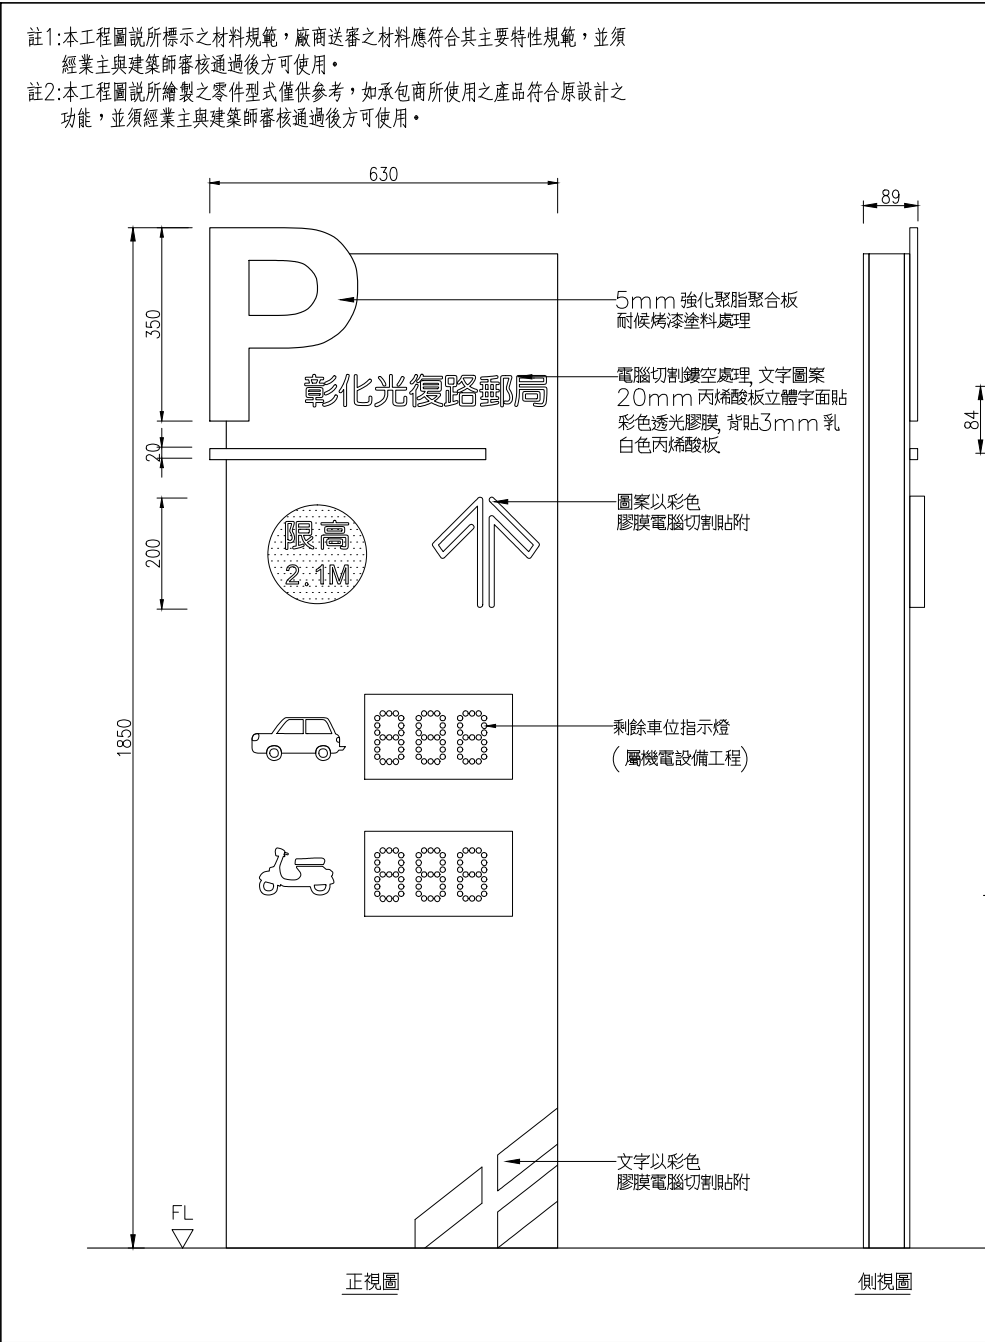
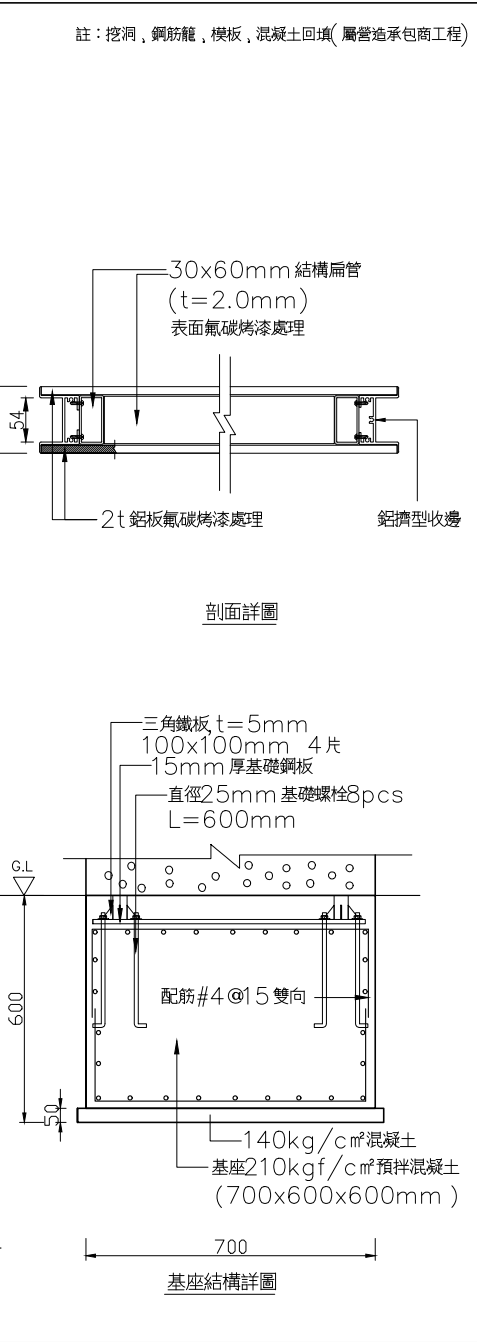
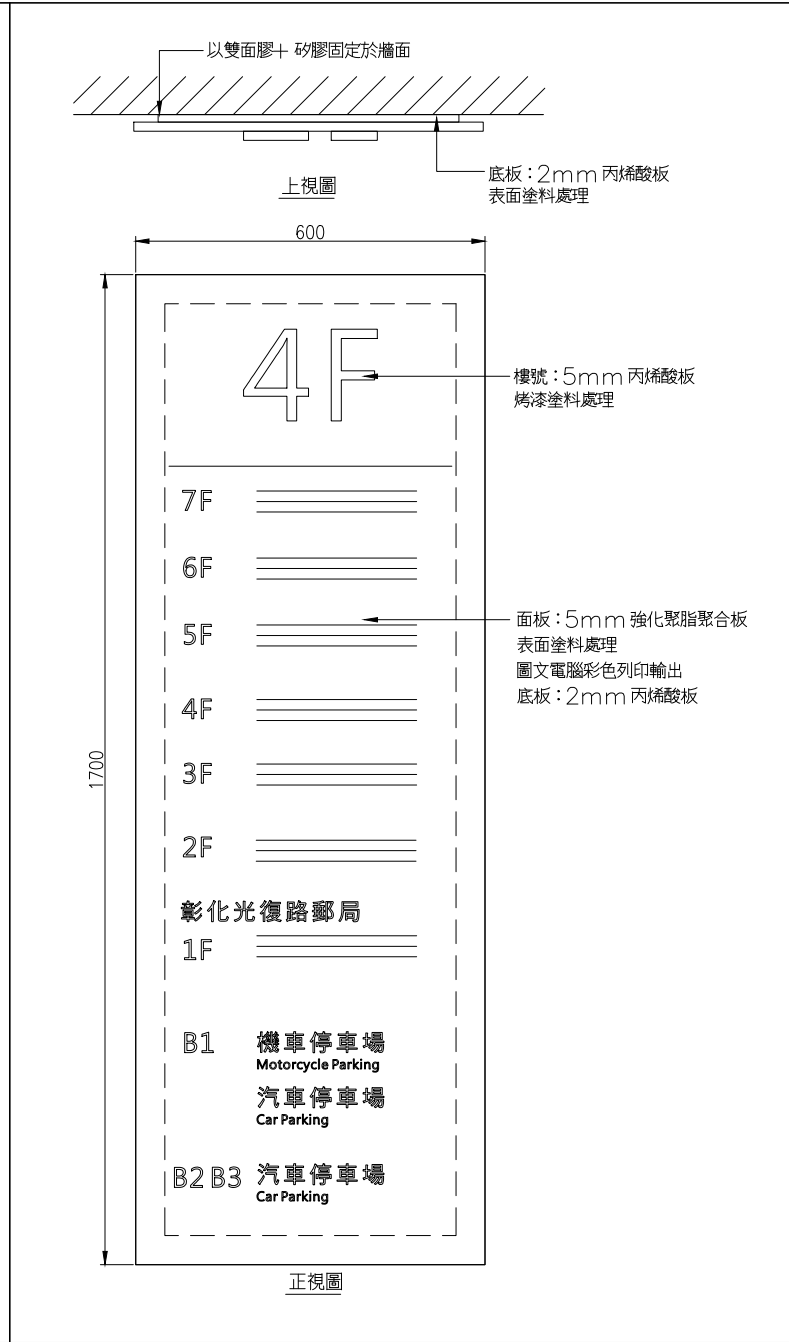
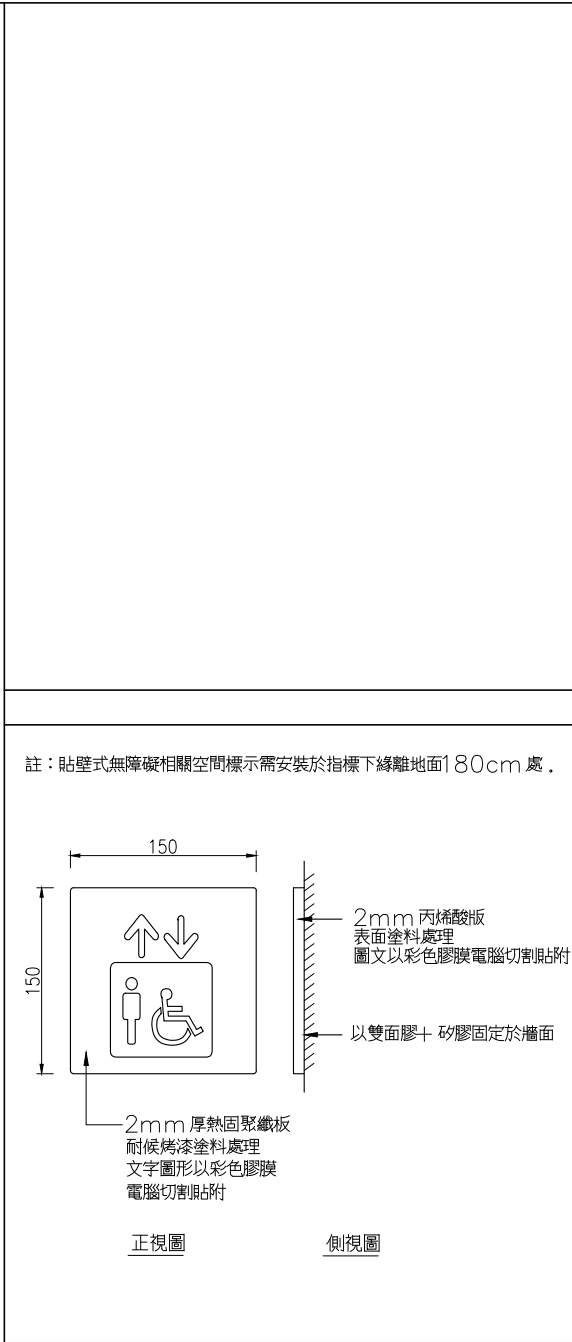
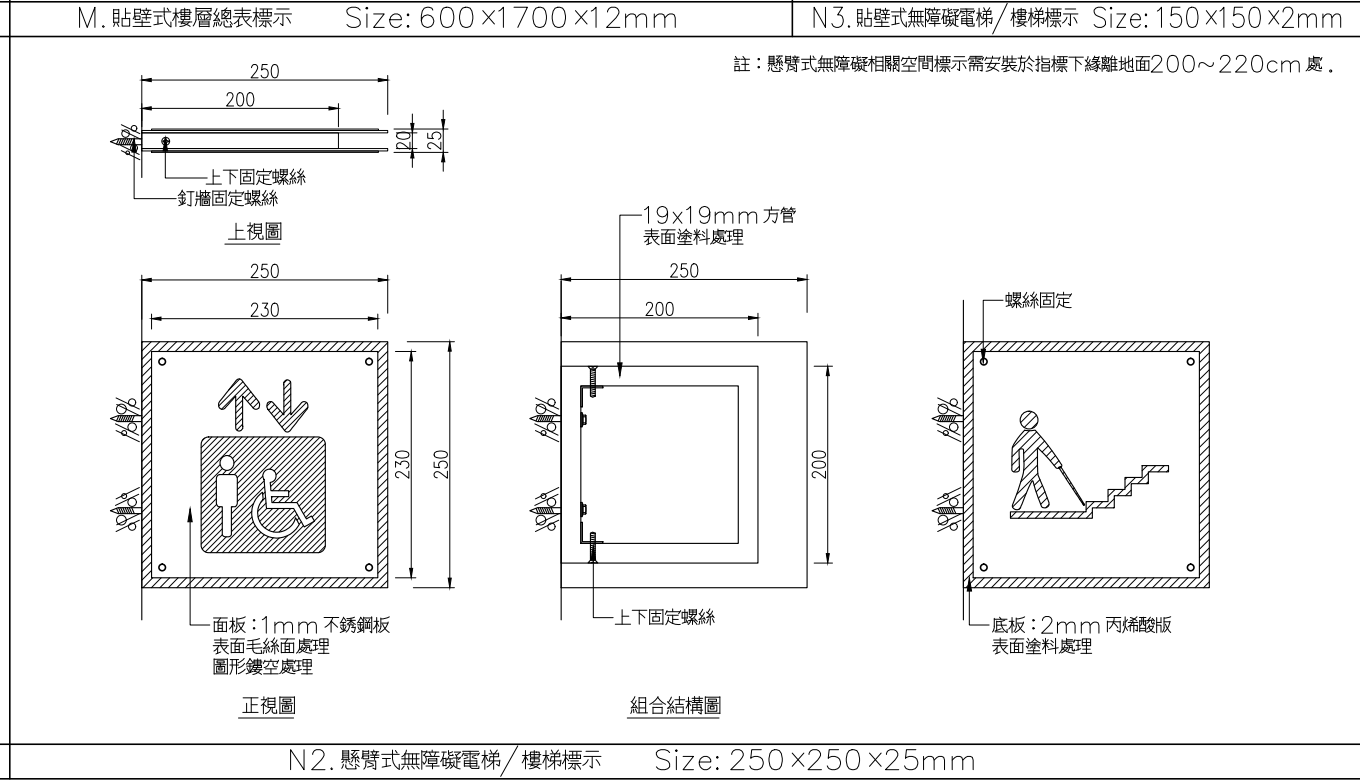
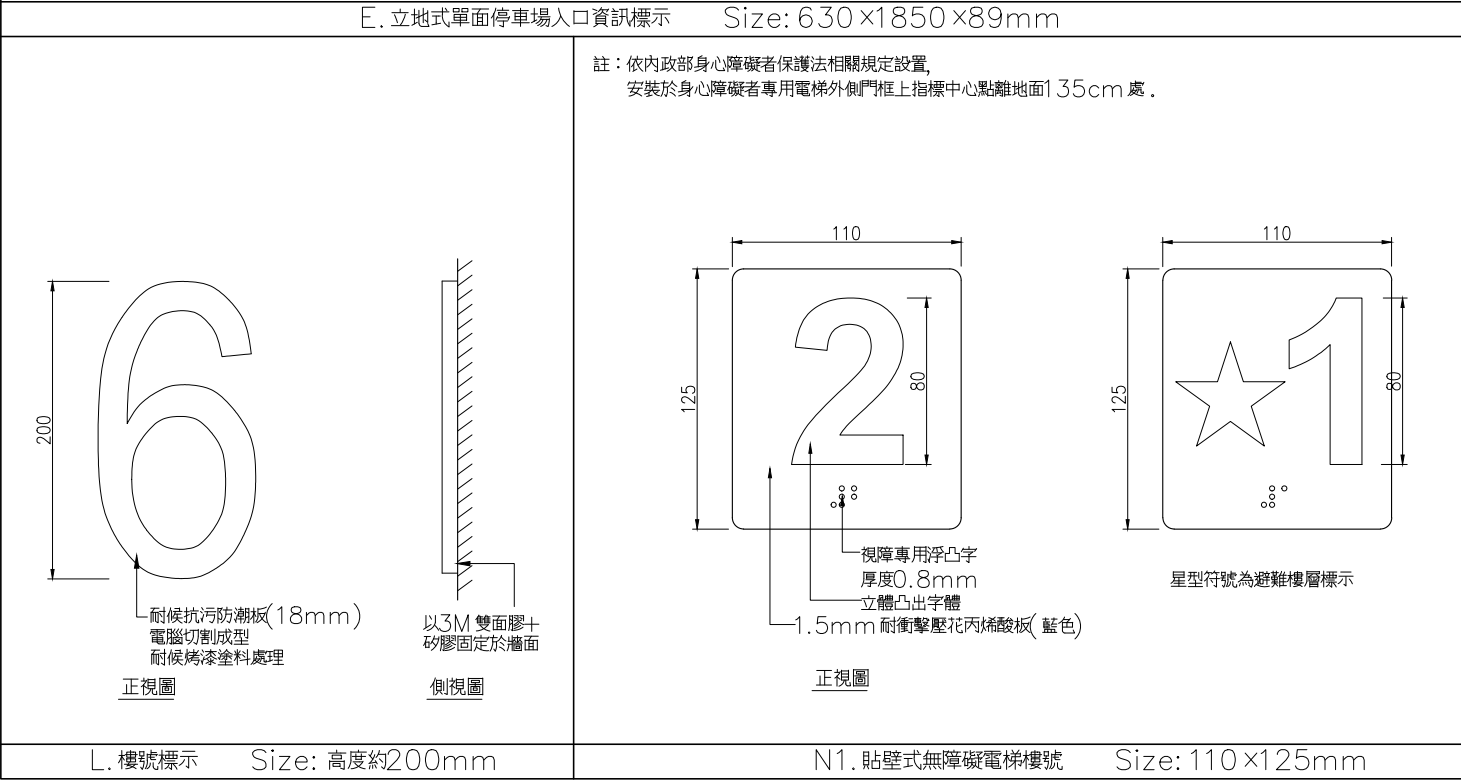
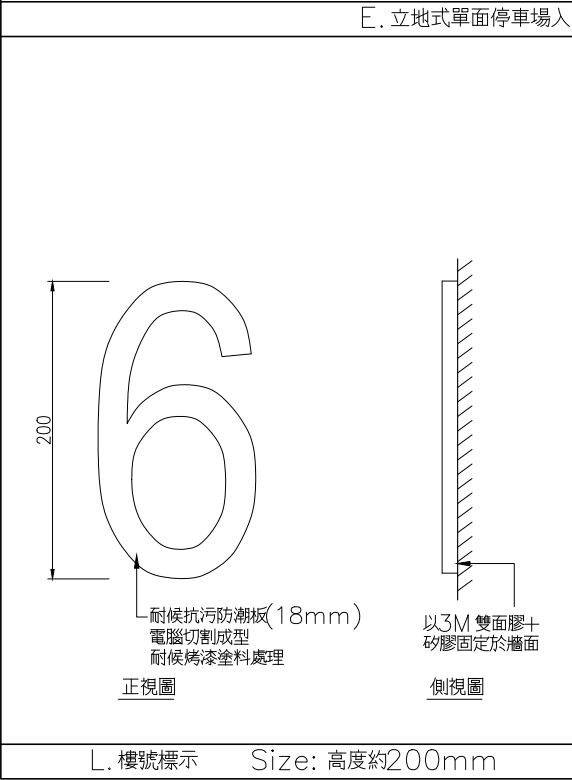


註1:本工程圖說所標示之材料規範，廠商送審之材料應符合其主要特性規範，並須經業主與建築師審核通過後方可使用。 註2:本工程圖說所繪製之零件型式僅供參考，如承包商所使用之產品符合原設計之功能，並須經業主與建築師審核通過後方可使用。			註：挖洞，鋼筋籠，模板，混凝土回填(屬營造承包商工程)		
					
E. 立地式單面停車場入口資訊標示 Size: 630×1850×89mm					
M. 貼壁式樓層總表標示 Size: 600×1700×12mm					
N3. 貼壁式無障礙電梯/樓梯標示 Size: 150×150×2mm			註：懸臂式無障礙相關空間標示需安裝於指標下緣離地面200~220cm 處。 		
N2. 懸臂式無障礙電梯/樓梯標示 Size: 250×250×25mm			註：依內政部身心障礙者保護法相關規定設置，安裝於身心障礙者專用電梯外側門框上指標中心點離地面135cm 處。 		
N1. 貼壁式無障礙電梯樓號 Size: 110×125mm			註：依內政部身心障礙者保護法相關規定設置，安裝於身心障礙者專用電梯外側門框上指標中心點離地面135cm 處。 		
L. 樓號標示 Size: 高度約200mm					

工程名稱 PROJECT	
中華郵政彰化光復路郵局 承續工程	
圖面修正 REVISIONS	
NO	日期 DATE 內容 REMARKS
圖面名稱 DRAWING TITLE	
指標系統詳圖(二)	
	
工程顧問	
結構 STRUCTURAL	
水電 PIPING & ELECTRICAL	
空調 AIR-CONDITIONING	
室內設計 INTERIOR DESIGN	
說 明 DESCRIPTION	
比 例 尺 SCALE	
設 計 DESIGNED BY	
繪 圖 DRAWN BY	
核 對 CHECKED BY	
核 准 APPROVED BY	
日 期 DATE	113.06.07
業務號碼 JOB NO.	
圖 號 DRAWING NO.	張 數 SHEET NO.
A9-22	/
檔案名稱 FILE NAME	
drawing file :	
user name :	
plotting date :	