


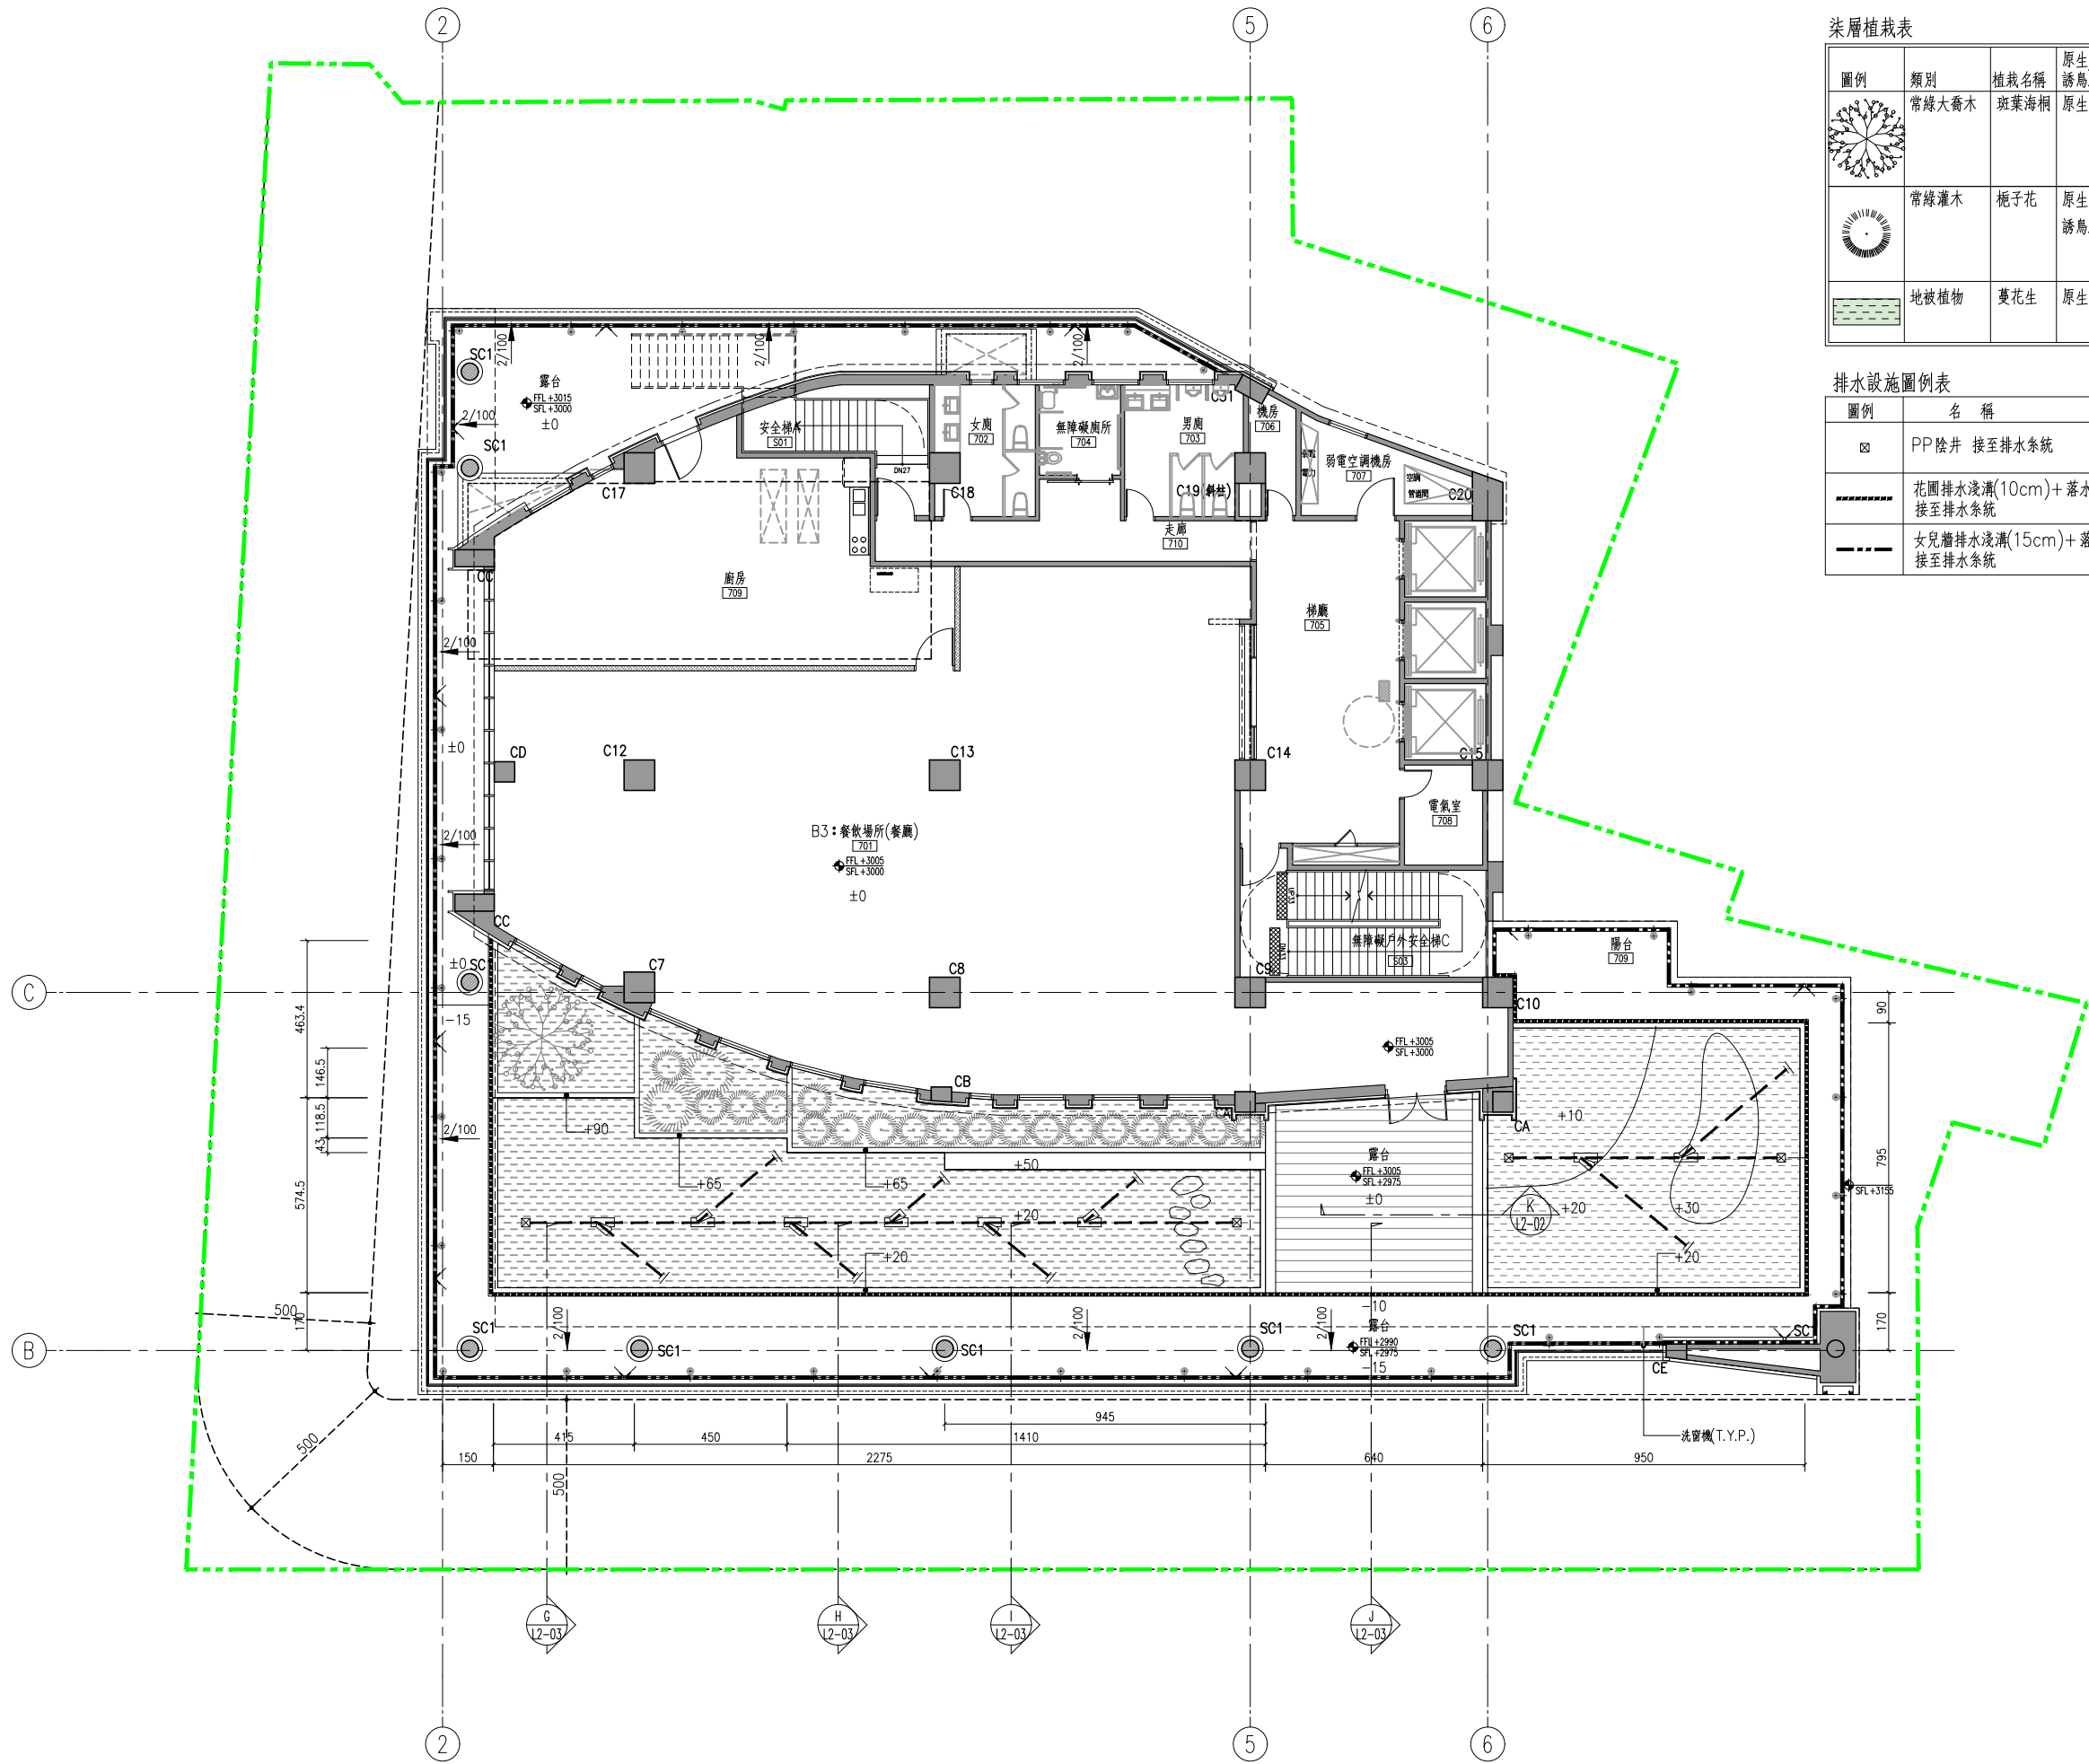

柒層植被表						
圖例	類別	植栽名稱	原生/誘鳥.誘蝶	規格	覆土深度	數量
	常綠大喬木	斑葉海桐	原生	米高徑=12cm H=3.5M W=2.5M	>100cm	1 株
	常綠灌木	梔子花	原生 誘鳥.誘蝶	米高徑=15cm H=4M W=3M	>50cm	172.71 m ²
	地被植物	蔓花生	原生	H=30cm W=30cm	30cm	31.41 m ²

排水設施圖例表			
圖例	名 稱		
	PP 陰井 接至排水系統		滲透排水管
	花園排水淺溝(10cm)+落水頭 接至排水系統		排水方向
	女兒牆排水淺溝(15cm)+落水頭 接至排水系統		景觀跳石

1
L1-02 柒層景觀配置平面圖
SCALE : A1=1/100 A3=1/200

工程名稱PROJECT

中華郵政彰化光復路郵局

承續工程

圖面修正REVISIONS

NO	日期DATE	內容REMARKS

圖面名稱DRAWING TITLE

柒層景觀配置平面圖

資誠工程顧問事務所
C. K. LIN & ASSOCIATES
ARCHITECTS & ENGINEERS

工程顧問

結構STRUCTURAL	
水電PIPEING & ELECTRICAL	
空調AIR-CONDITIONING	
室內設計INTERIOR DESIGN	

說明DESCRIPTION

比 例 尺 SCALE	
設 計 DESIGNED BY	
繪 圖 DRAWN BY	
核 對 CHECKED BY	
核 准 APPROVED BY	
日 期 DATE	113.06.07
業務號碼 JOB NO.	
圖 號 DRAWING NO.	張 數 SHEET NO.
L1-02	/
檔案名稱FILE NAME	
drawing file :	
user name :	
plotting date :	