


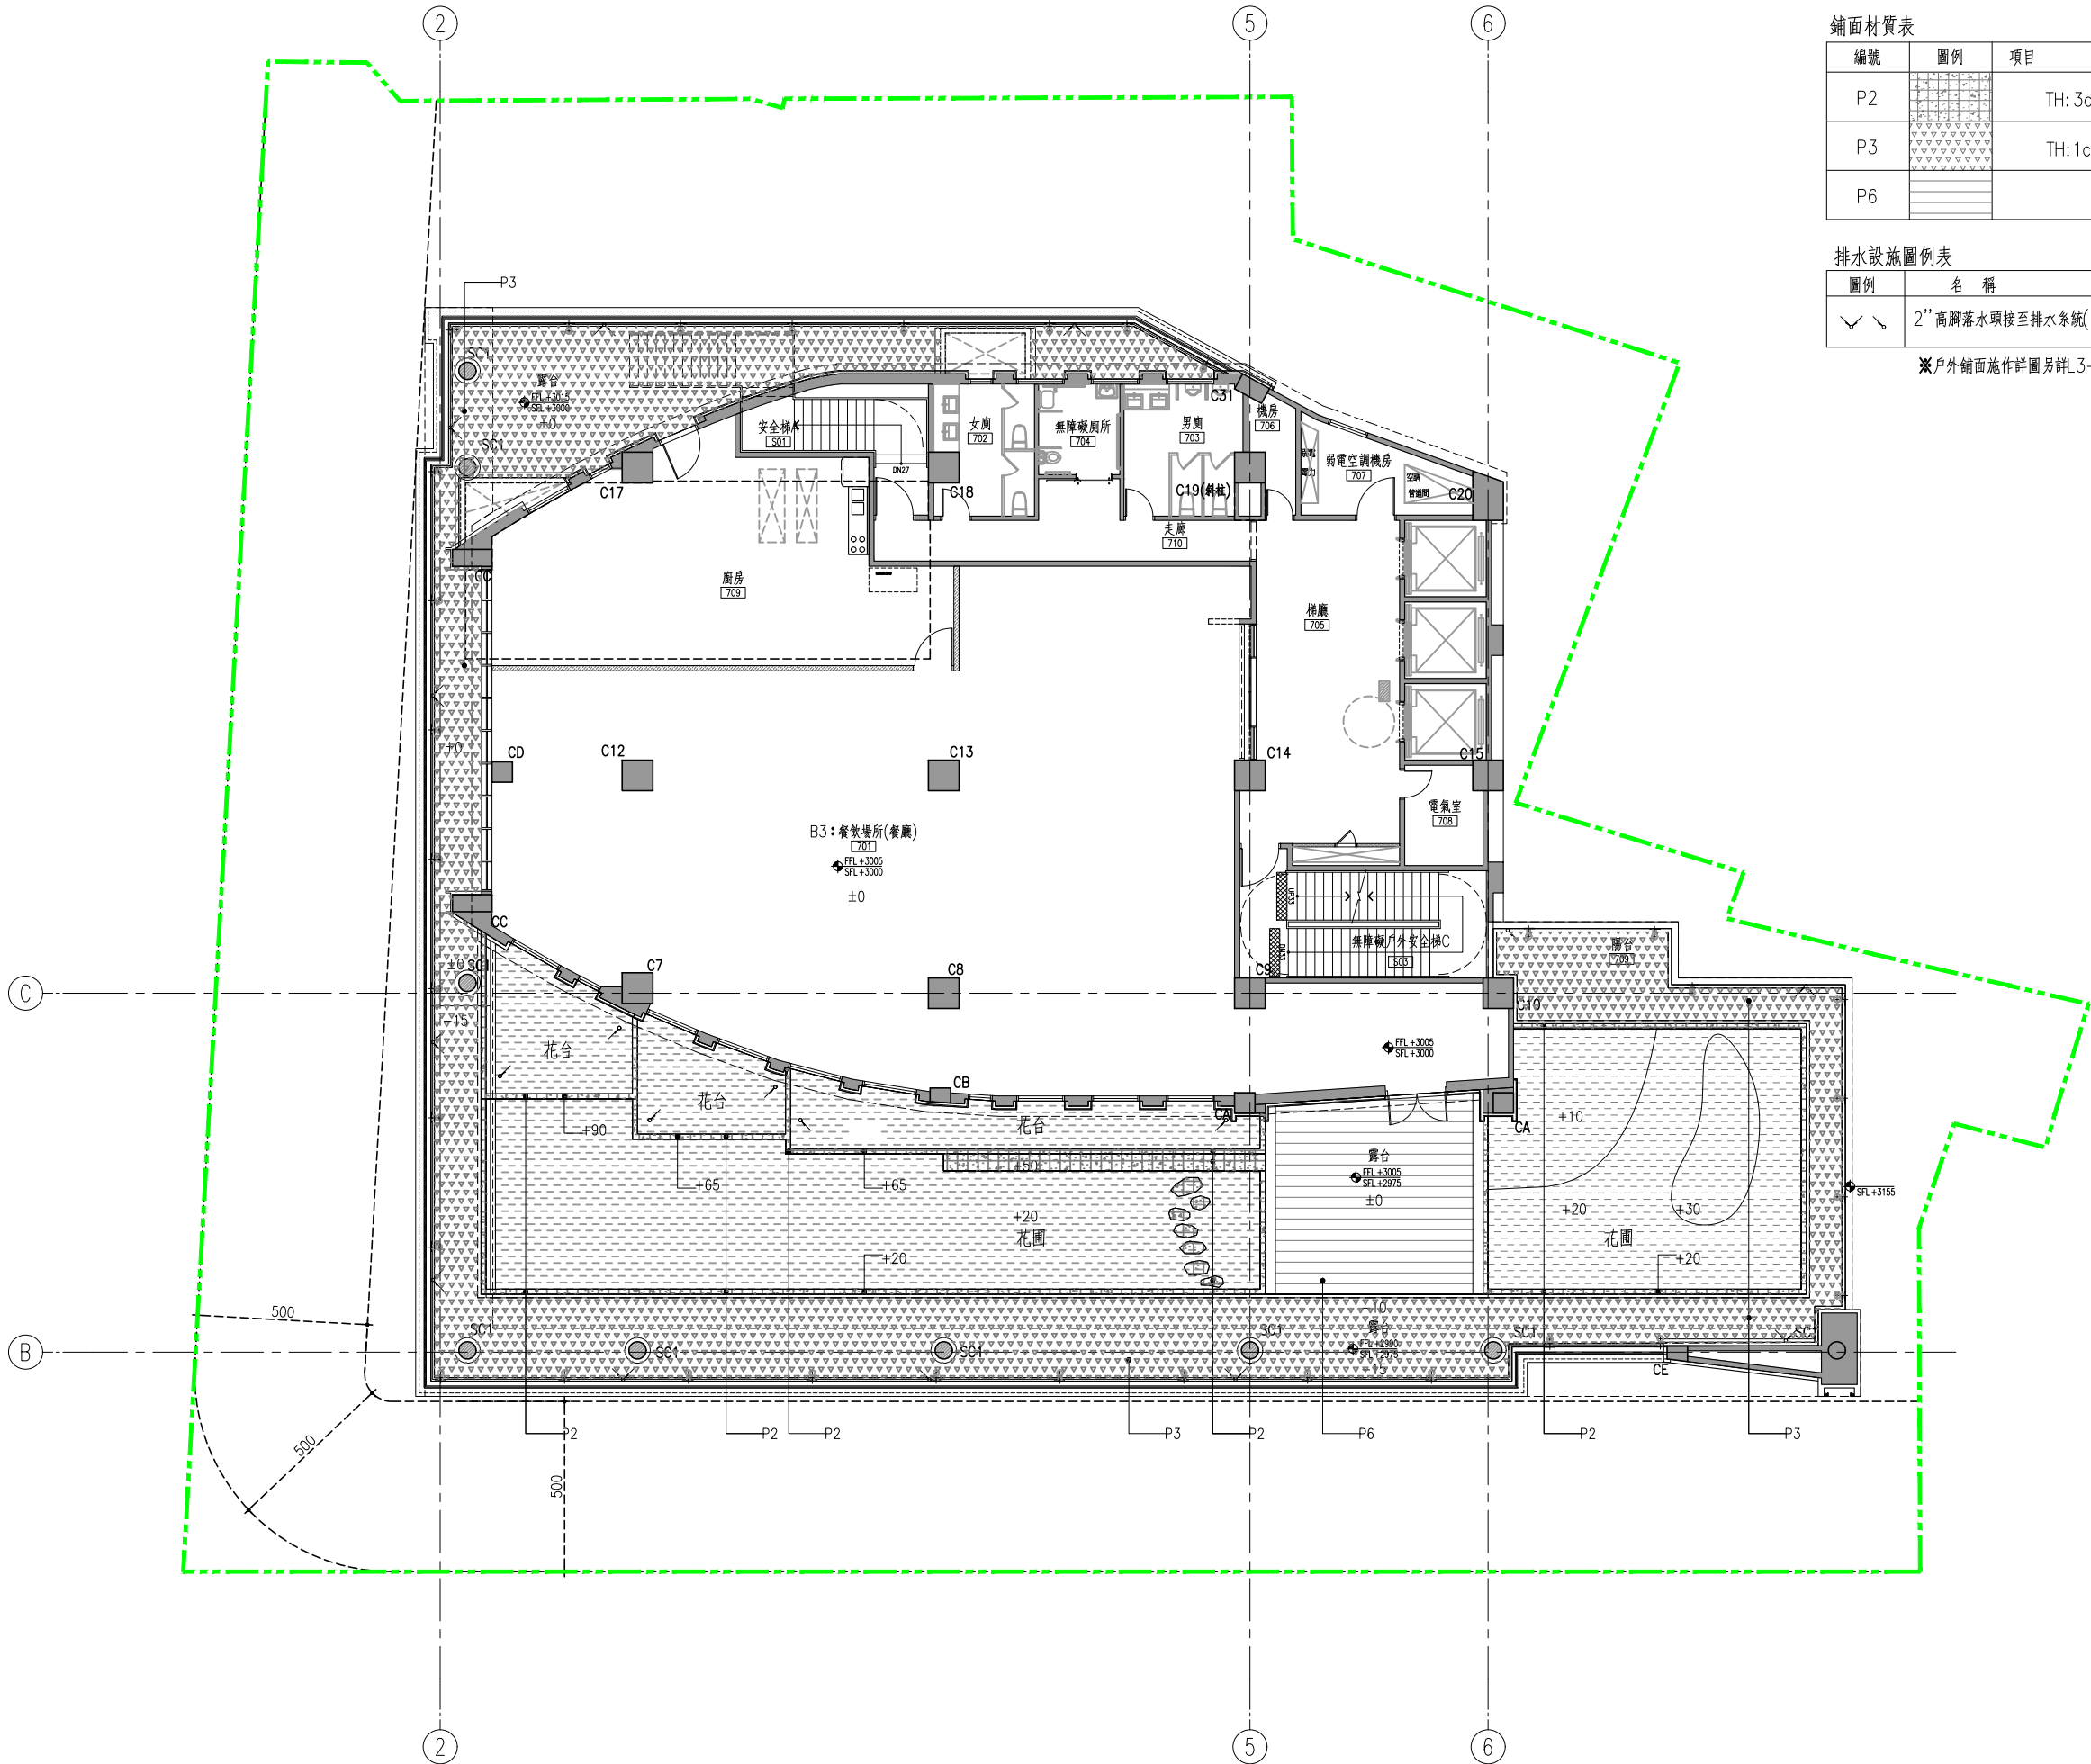

鋪面材質表		
編號	圖例	項目
P2		TH: 3cm 花崗石 (淺灰)・30x30cm
P3		TH: 1cm 戶外止滑木紋磚・15x45cm
P6		塑木地板

排水設施圖例表	
圖例	名 稱
	2" 高脚落水頭接至排水系統(花台內落水頭加不織布)

※戶外鋪面施作詳圖另詳L3-03

1
L1-12 柒層鋪面配置平面圖
SCALE : A1=1/100 A3=1/200

工程名稱PROJECT

中華郵政彰化光復路郵局

承續工程

圖面修正REVISIONS	
NO	日期DATE 內容REMARKS

圖面名稱DRAWING TITLE

柒層鋪面配置平面圖

工程顧問

結構STRUCTURAL

水電PIPEING & ELECTRICAL

空調AIR-CONDITIONING

室內設計INTERIOR DESIGN

說明DESCRIPTION	
比例尺SCALE	
設計DESIGNED BY	
繪圖DRAWN BY	
校對CHECKED BY	
核准APPROVED BY	
日期DATE	113.06.07
業務號碼JOB NO.	
圖號DRAWING NO.	張數SHEET NO.
L1-12	/
檔案名稱FILE NAME	
drawing file :	
user name :	
plotting date :	