


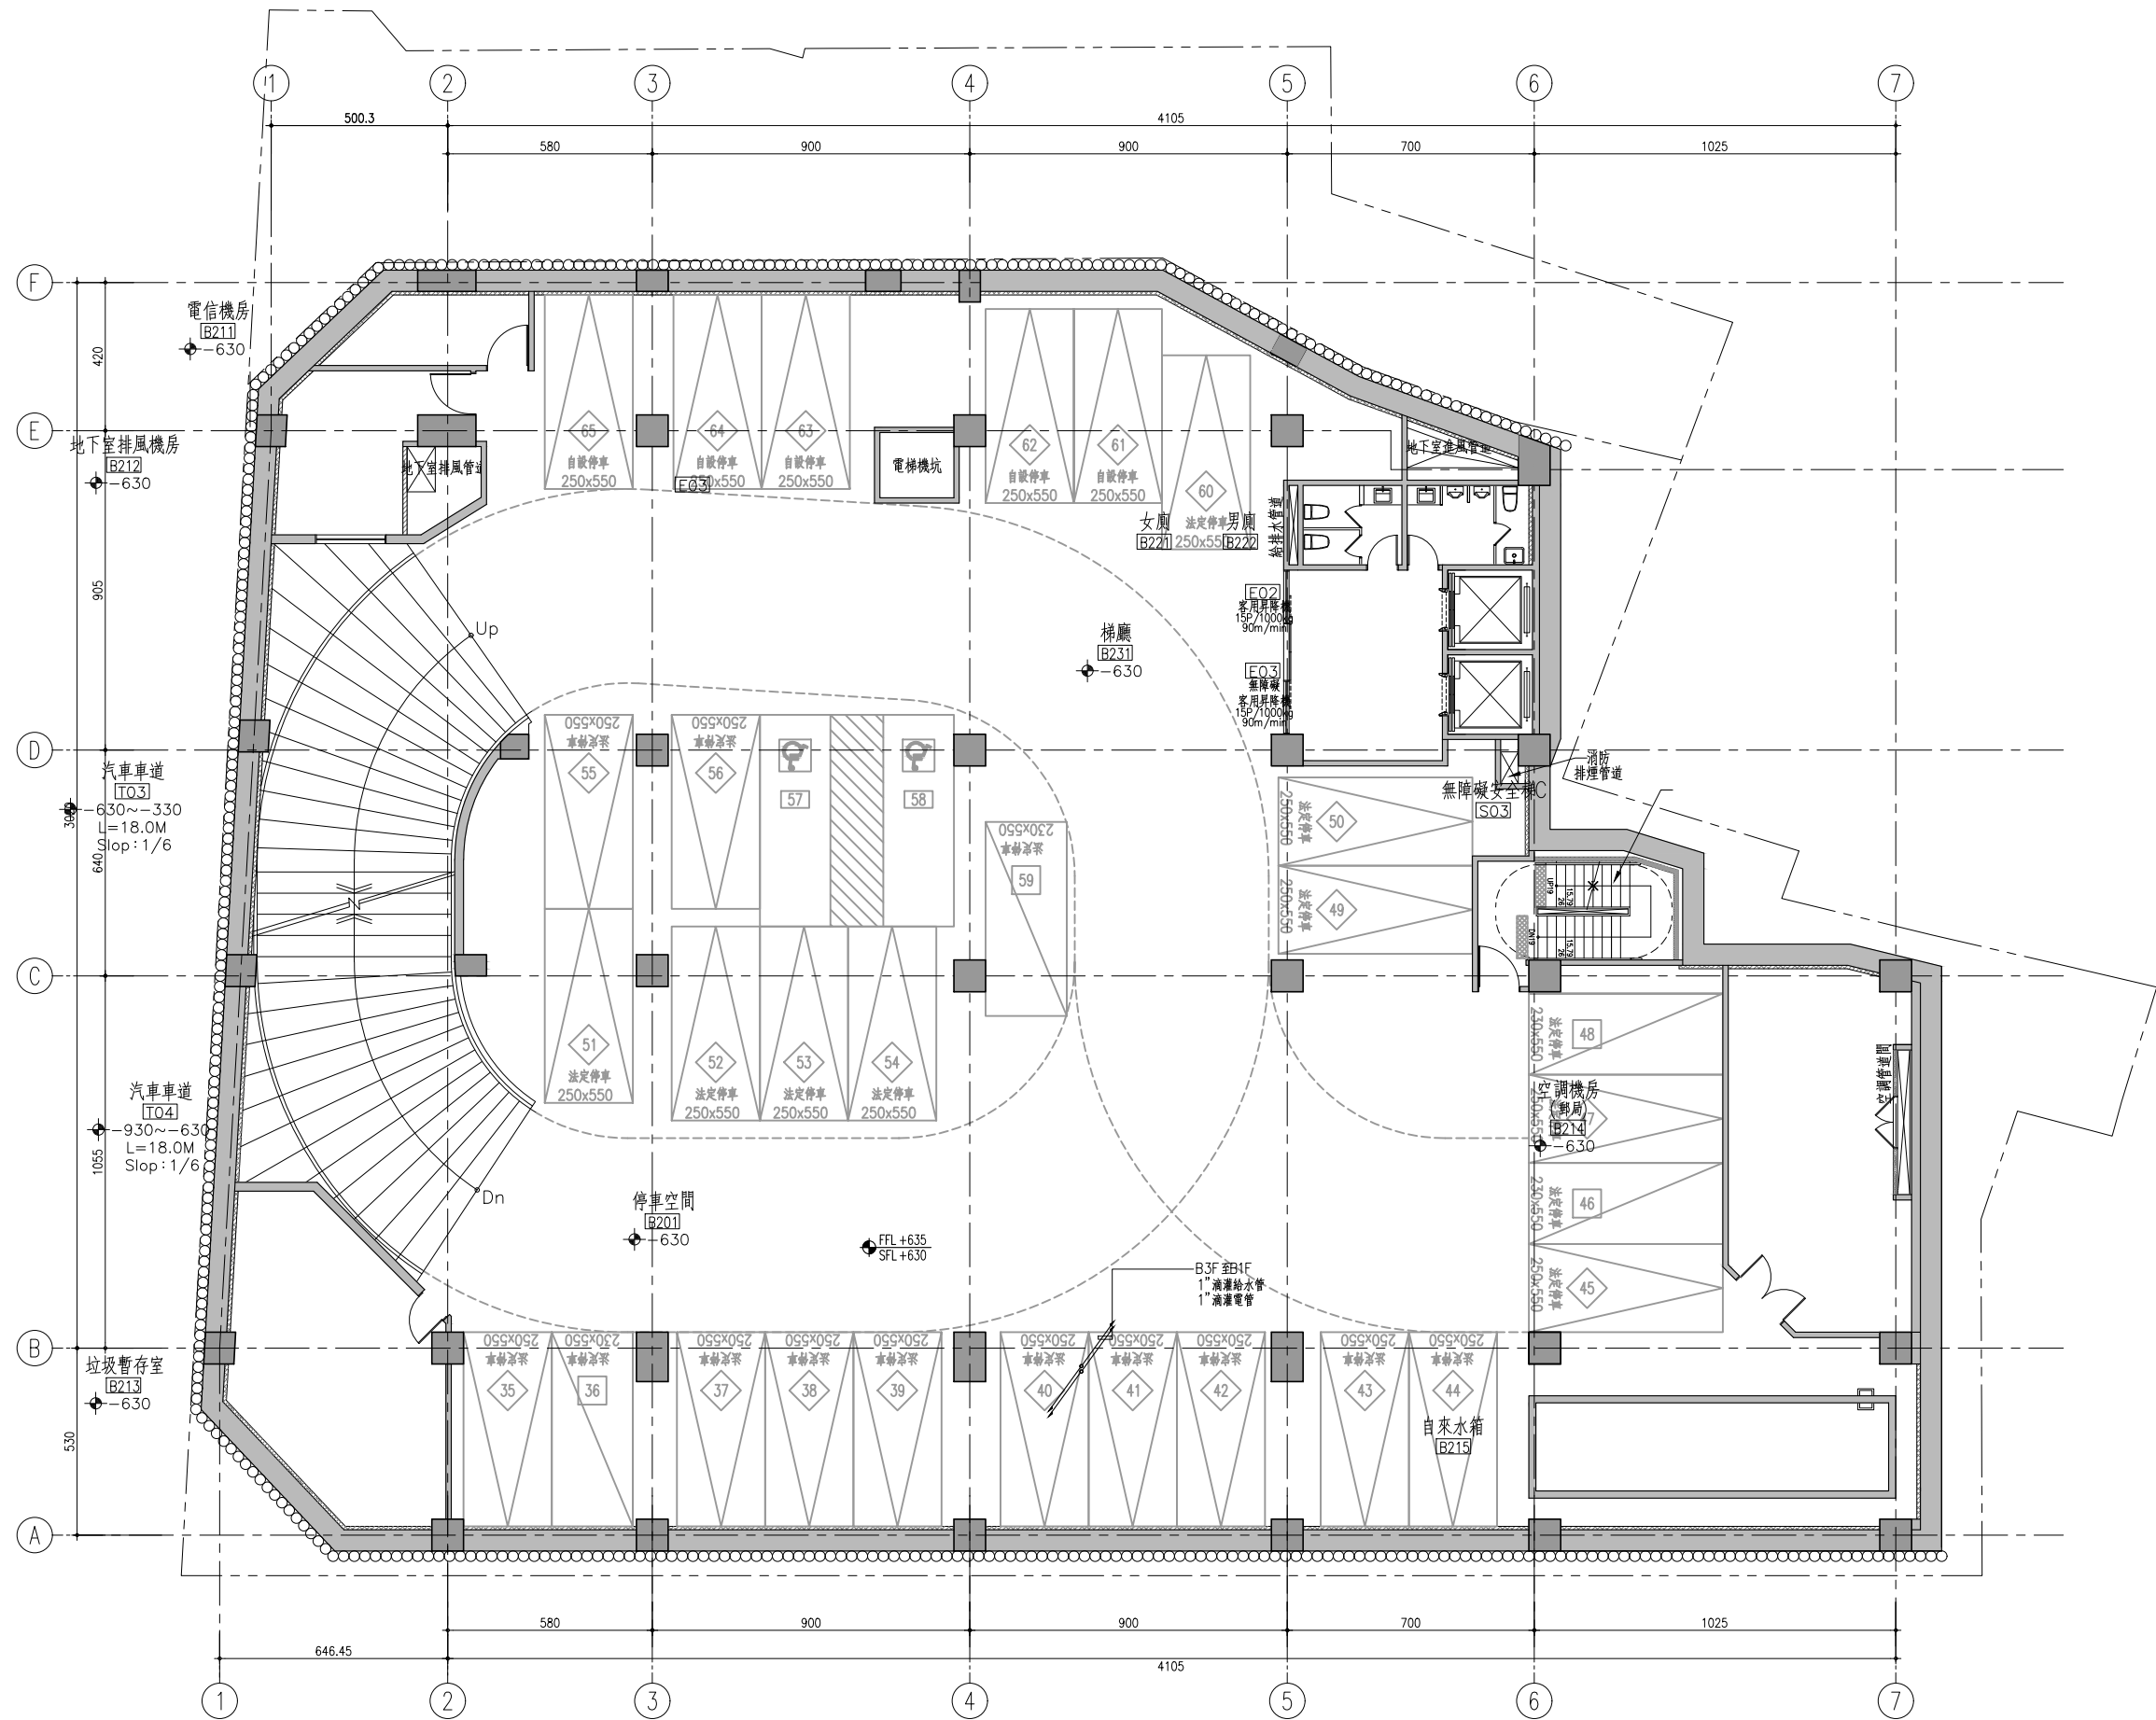

1 地下貳層噴灌配置平面圖
L1-22 SCALE : A1=1/100 A3=1/200

工程名稱	PROJECT		
中華郵政彰化光復路郵局 承續工程			
圖面修正 REVISIONS			
NO	日期 DATE	內容	REMARKS
圖面名稱 DRAWING TITLE			
地下貳層噴灌配置 平面圖			
C. K. LIN & ASSOCIATES ARCHITECTS & ENGINEERS			
工程顧問			
結構	STRUCTURAL		
水電	PIPING & ELECTRICAL		
空調	AIR-CONDITIONING		
室內設計	INTERIOR DESIGN		
說明 DESCRIPTION			
比例尺	SCALE		
設計	DESIGNED BY		
繪圖	DRAWN BY		
核對	CHECKED BY		
核准	APPROVED BY		
日期	DATE	期	113.06.07
業務號碼 JOB NO.			
圖號	DRAWING NO.	張數	SHEET NO.
L1-22			
檔案名稱 FILE NAME			
drawing file :			
user name :			
plotting date :			