
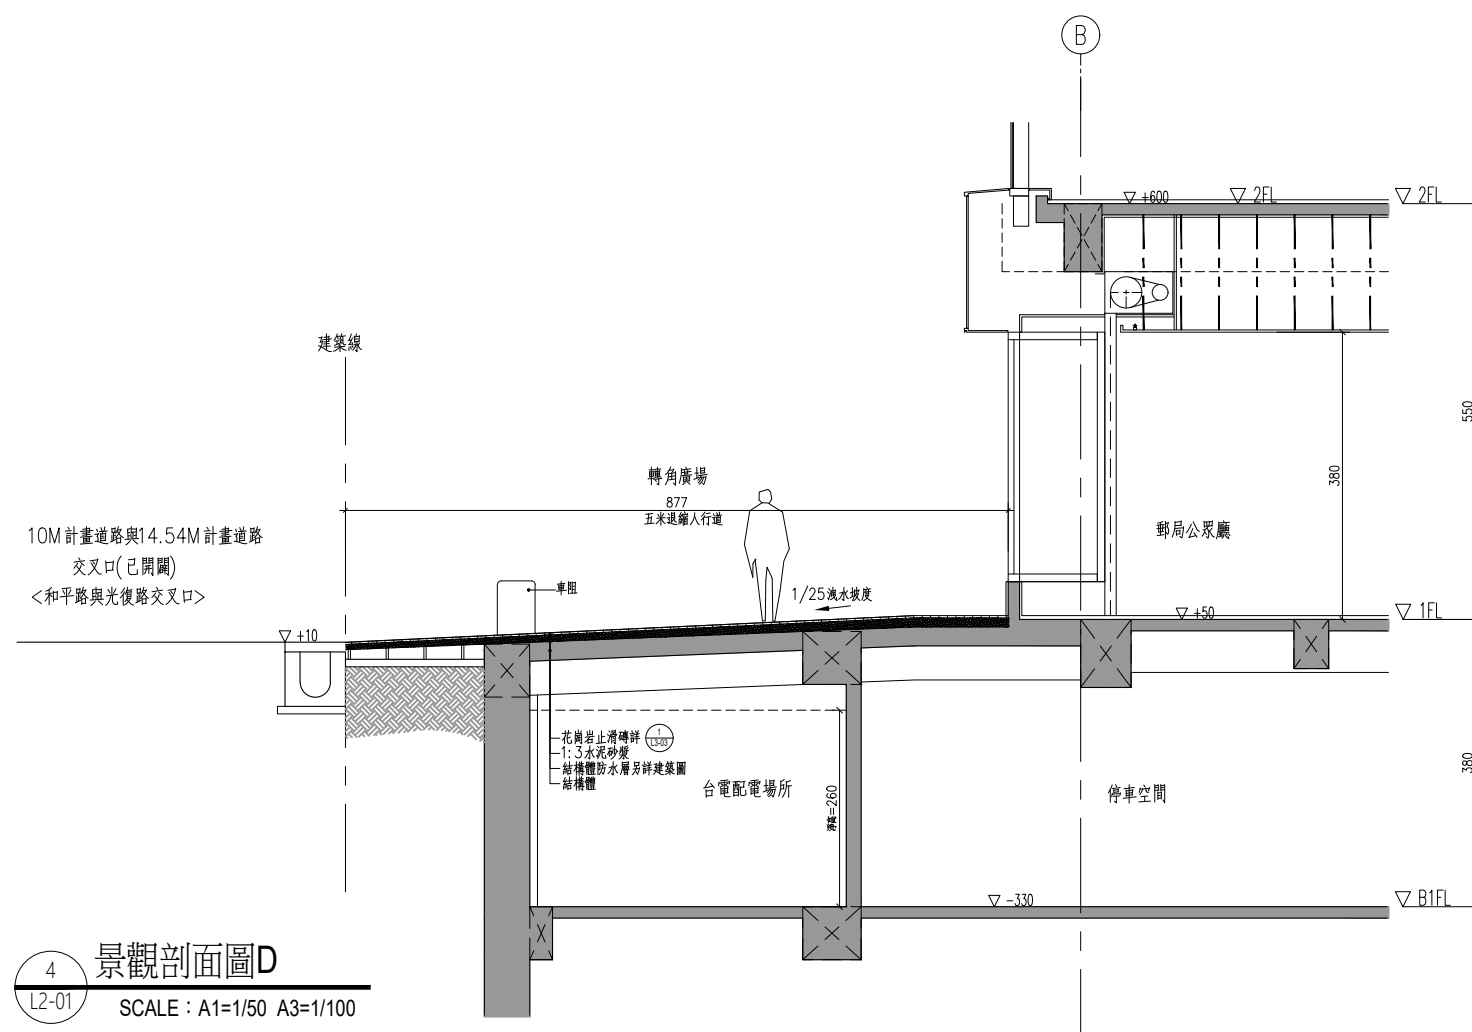
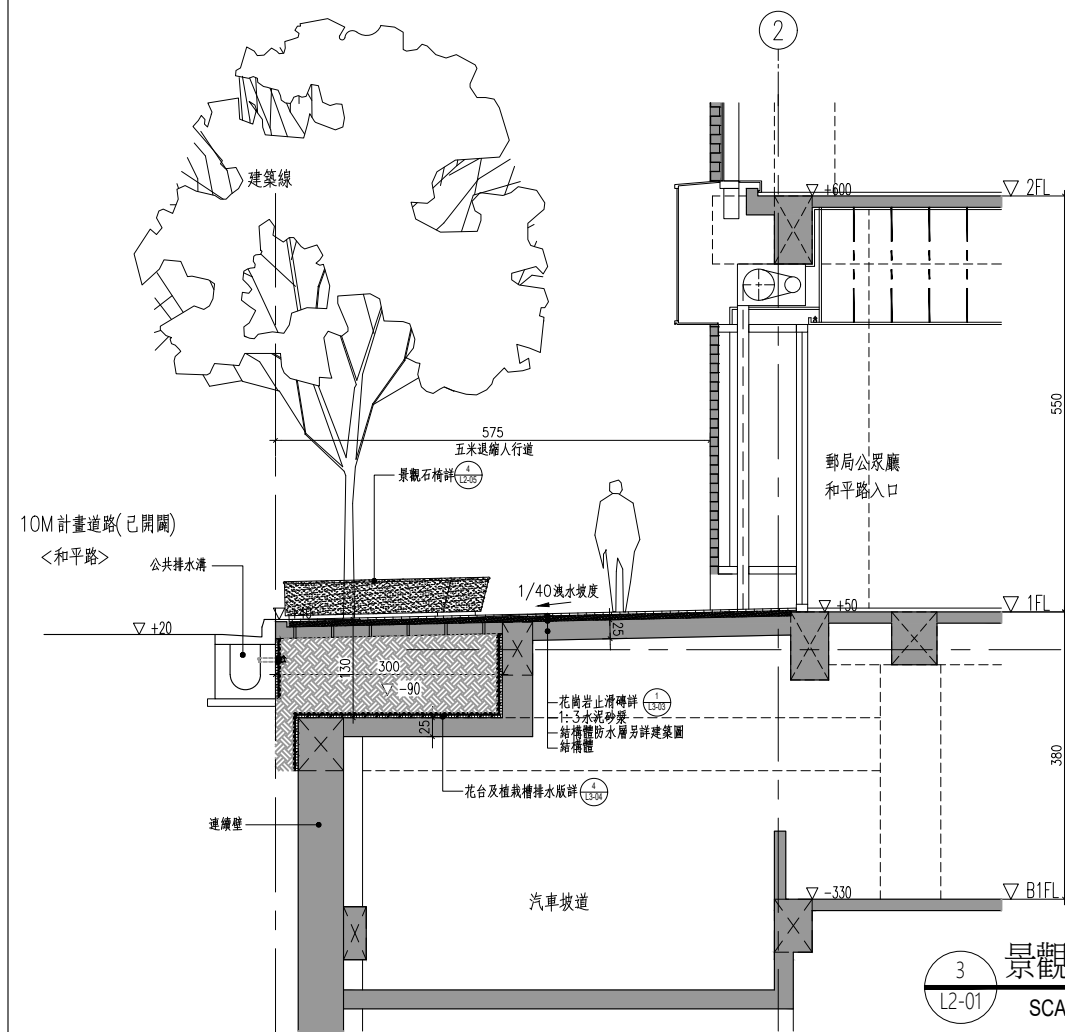
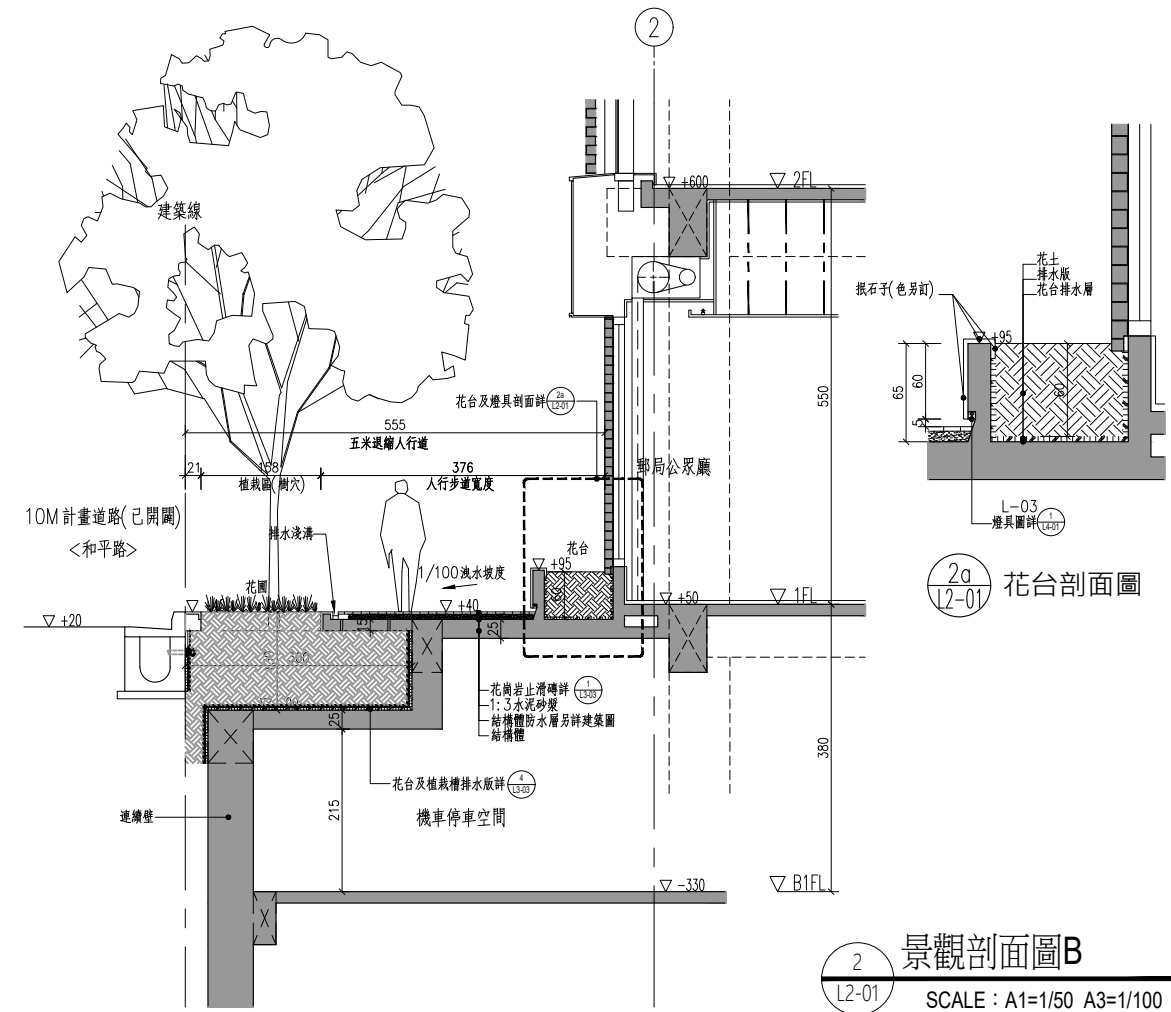


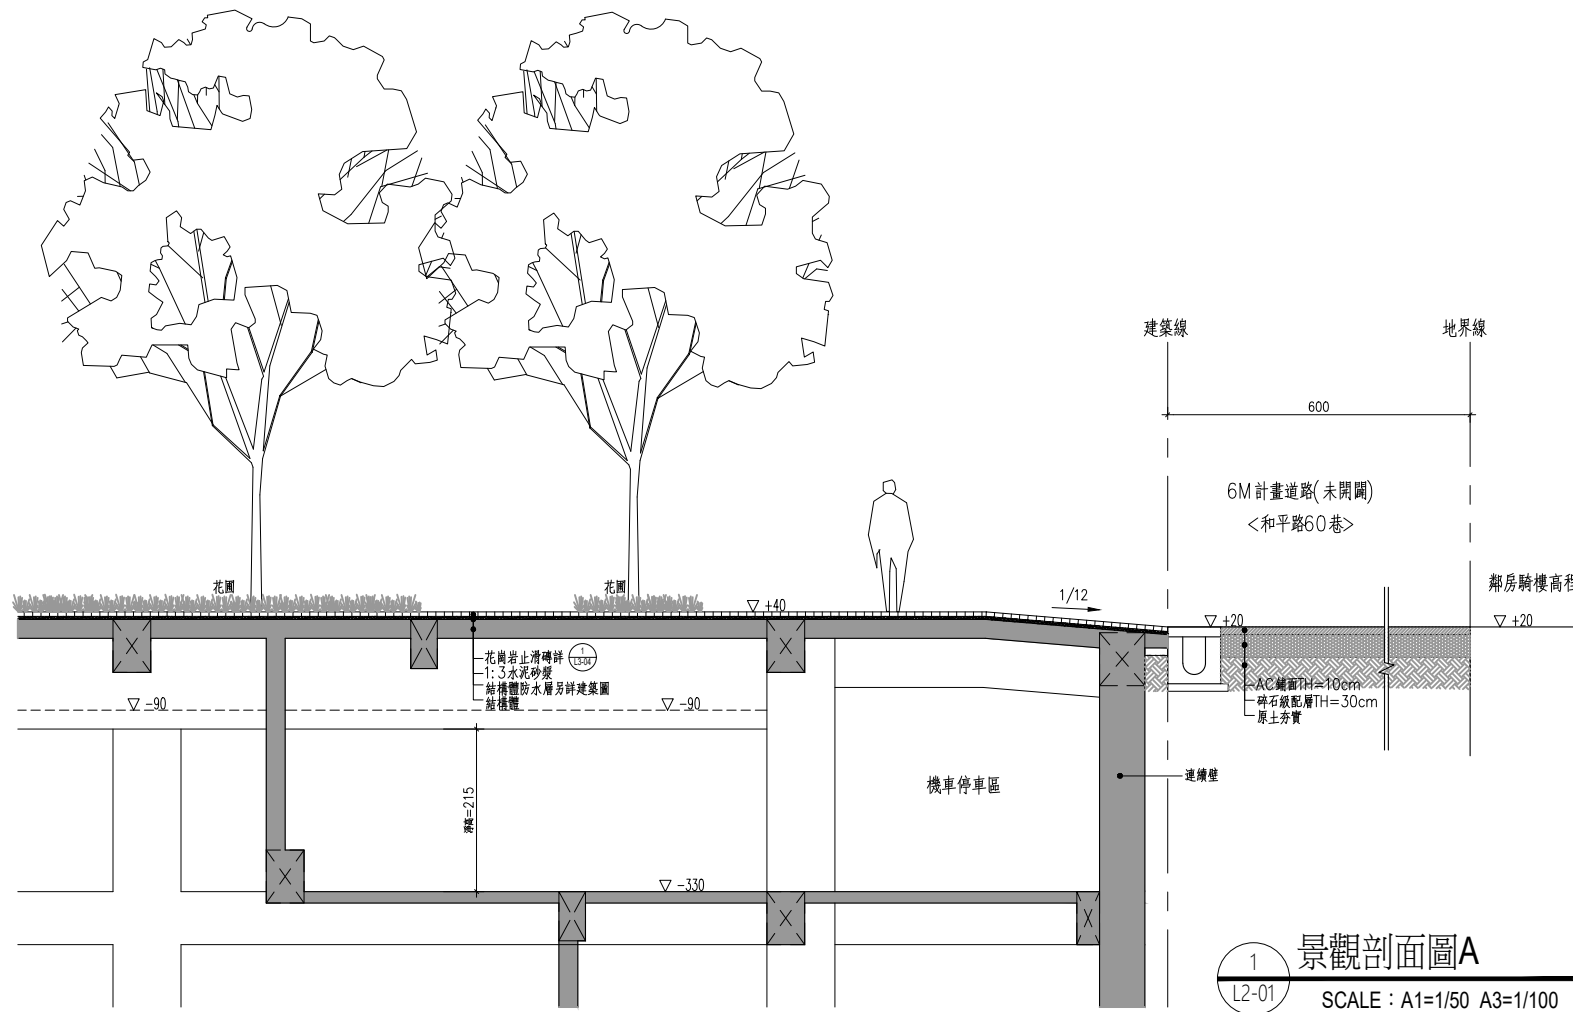

工程名稱	PROJECT
------	---------

中華郵政彰化光復路郵局

承續工程

圖面修正 REVISIONS	
NO.	REVISIONS
1	1. 增加圖面說明
2	2. 增加圖面說明
3	3. 增加圖面說明
100	100. 增加圖面說明

[illegible]

圖面名稱	DRAWING TITLE
------	---------------

景觀剖面圖A~D



工 程 顧 問	
結構 STRUCTURAL	
水電 PIPING & ELECTRICAL	
空調 AIR CONDITIONING	
室內設計 INTERIOR DESIGN	

説明 DESCRIPTION

比 例 尺 SCALE	
設 計 DESIGNED BY	
繪 圖 DRAWN BY	
核 對 CHECKED BY	
核 准 APPROVED BY	
日 期 DATE	11.06.07

DATE	
業務號碼 JOB NO.	

圖 號 DRAWING NO.	張 數 SHEET NO.
--------------------	------------------

L2-01	/
-------	---

drawing file :

```
user name :
```

plotting date :