

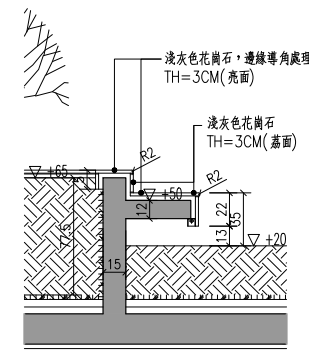



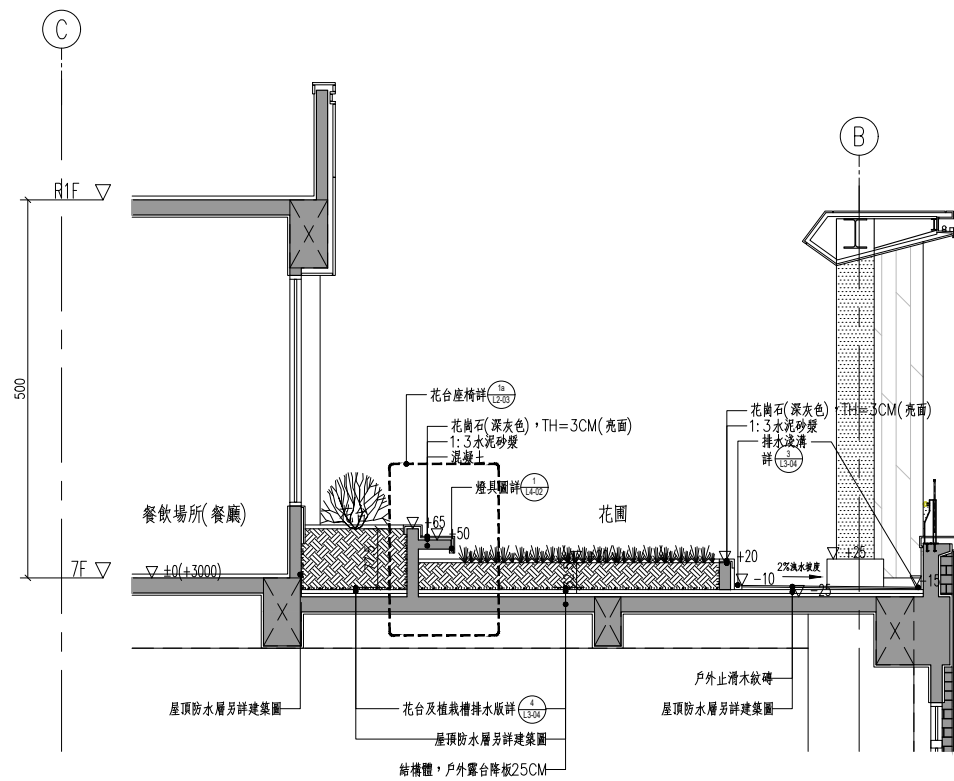


1a 花台座椅剖面圖

1 景觀剖面圖 I
SCALE : A1=1/50 A3=1/100

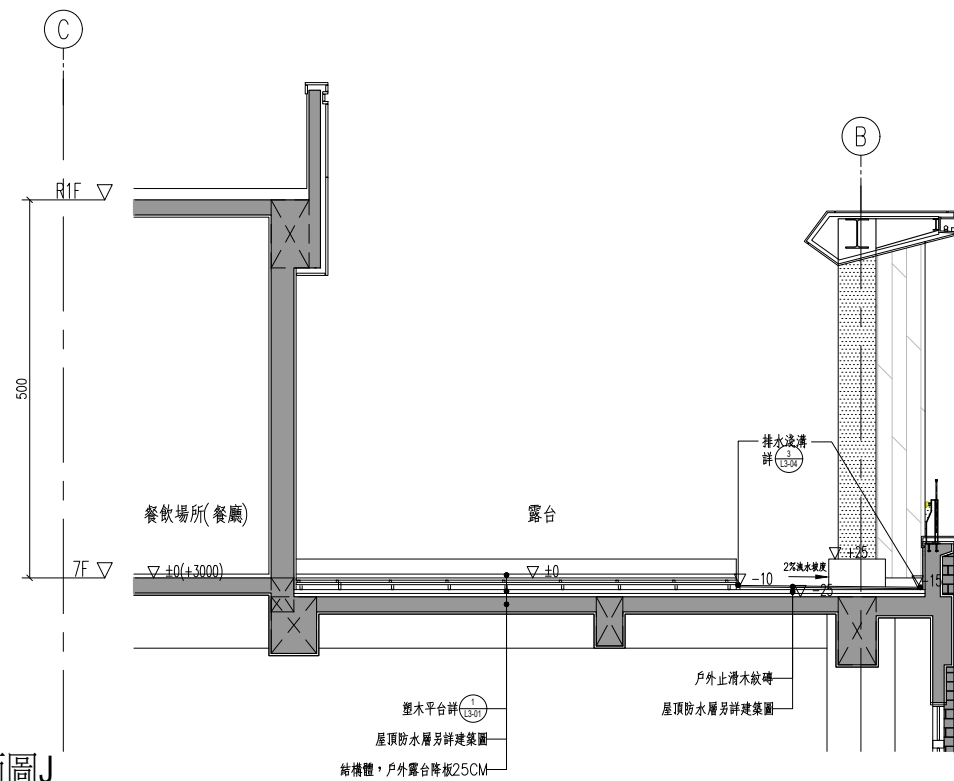


2 景觀剖面圖 J
SCALE : A1=1/50 A3=1/100

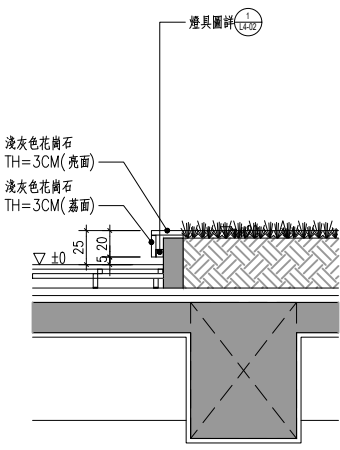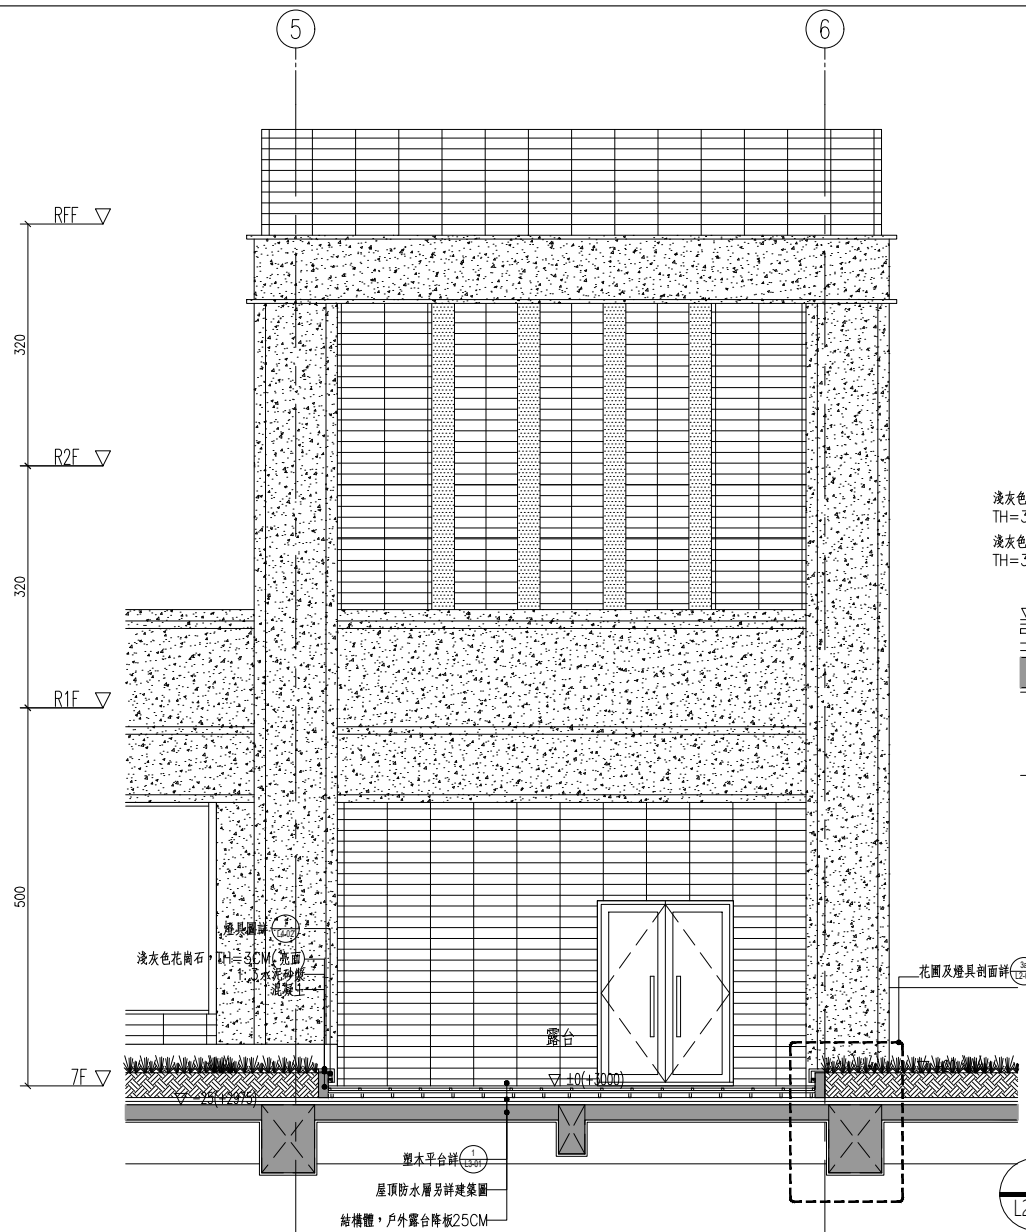

3a 花園剖面圖

3 景觀剖面圖 K
SCALE : A1=1/50 A3=1/100

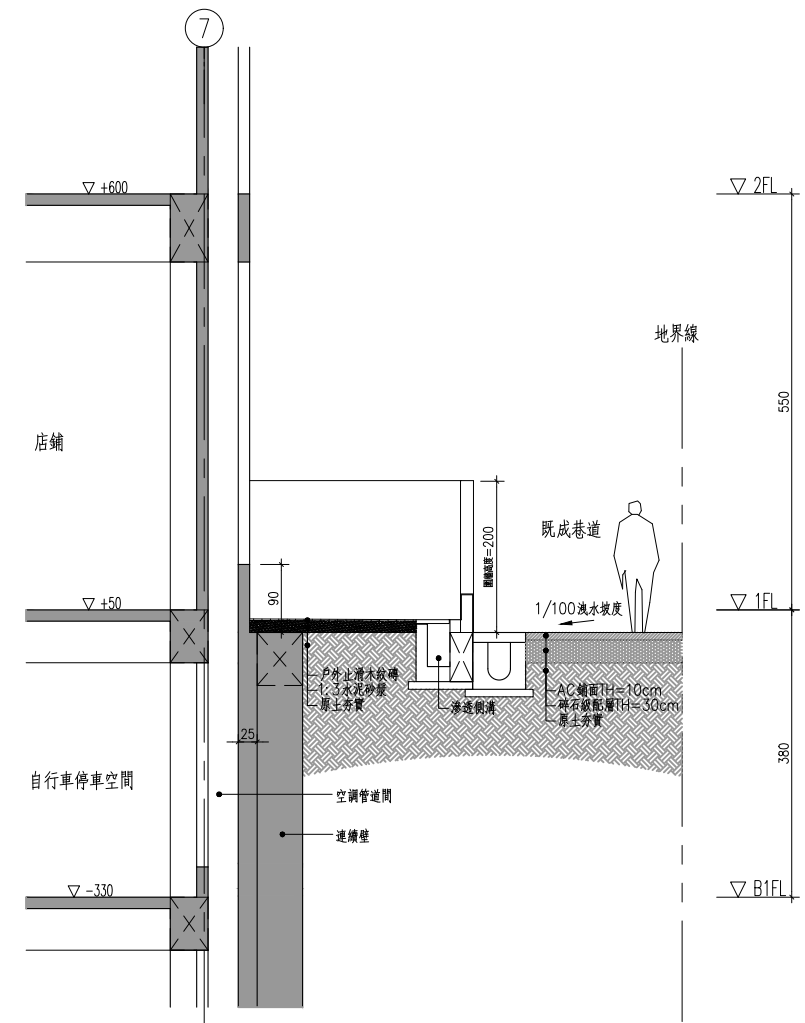

4 景觀剖面圖 L
SCALE : A1=1/50 A3=1/100

工程名稱 PROJECT

中華郵政彰化光復路郵局

承續工程

圖面修正 REVISIONS

NO	日期 DATE	內容	REMARKS

圖面名稱 DRAWING TITLE

景觀剖面圖 I~L

景緯科技建築事務所
C. K. LIN & ASSOCIATES
ARCHITECTS & ENGINEERS

工程顧問

結構 STRUCTURAL	
水電 PIPING & ELECTRICAL	
空調 AIR-CONDITIONING	
室內設計 INTERIOR DESIGN	

說明 DESCRIPTION

比例尺 SCALE	
設計 DESIGNED BY	
繪圖 DRAWN BY	
校對 CHECKED BY	
核准 APPROVED BY	
日期 DATE	113.06.07

業務號碼 JOB NO.

圖號 DRAWING NO.

L2-03

檔案名稱 FILE NAME

drawing file :

user name :

plotting date :