




1
12-04 圍牆平面圖 S:A1=1/30 A3=1/60

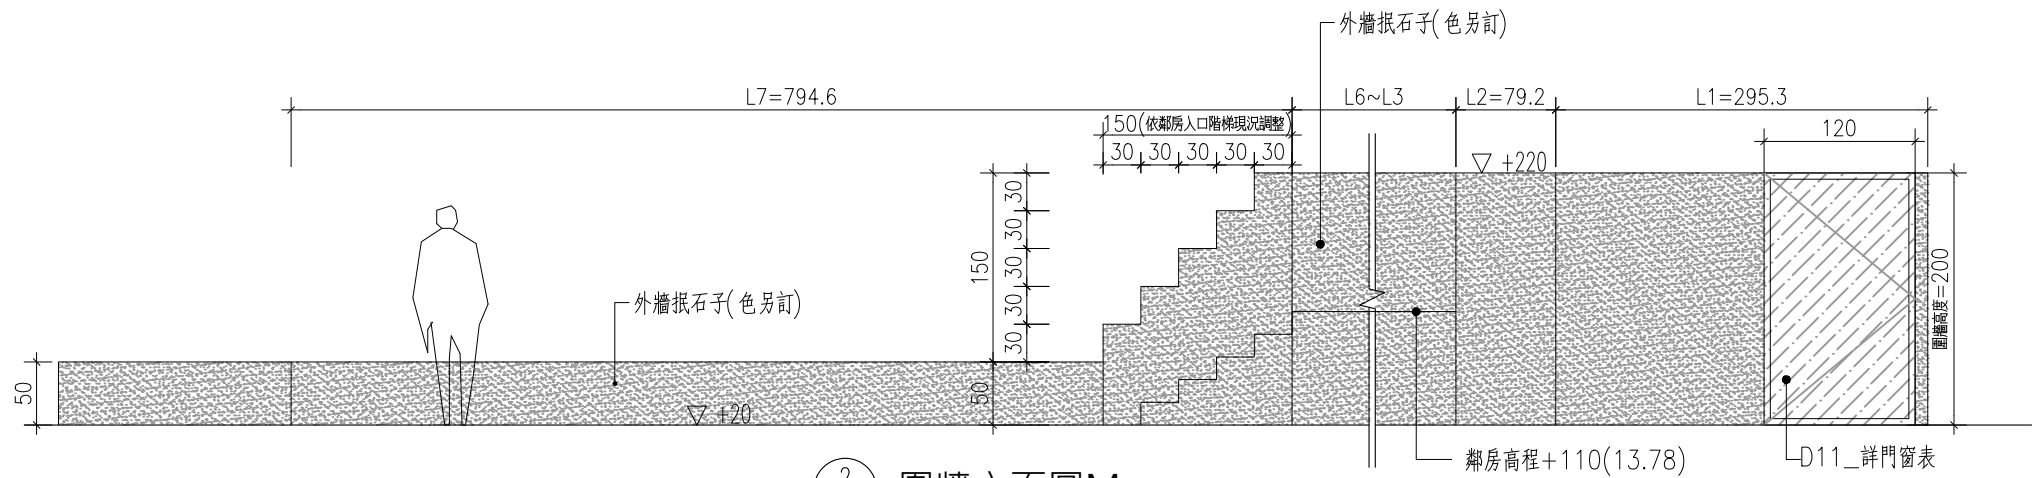


2
12-04 圍牆立面圖M S:A1=1/30 A3=1/60

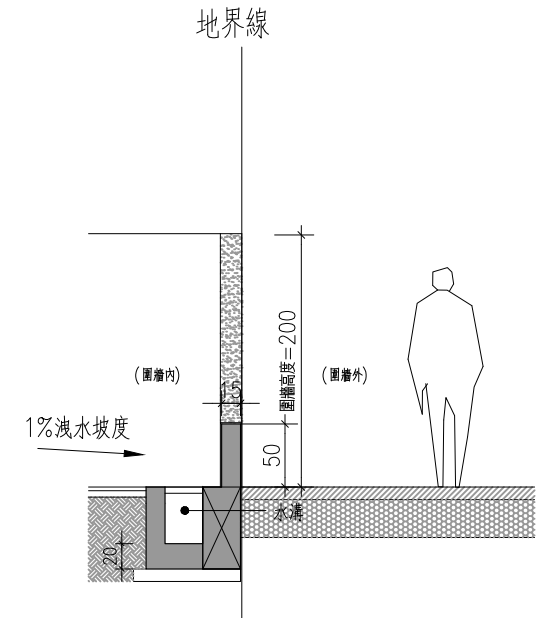


3
12-04 圍牆剖面示意圖 S:A1=1/30 A3=1/60

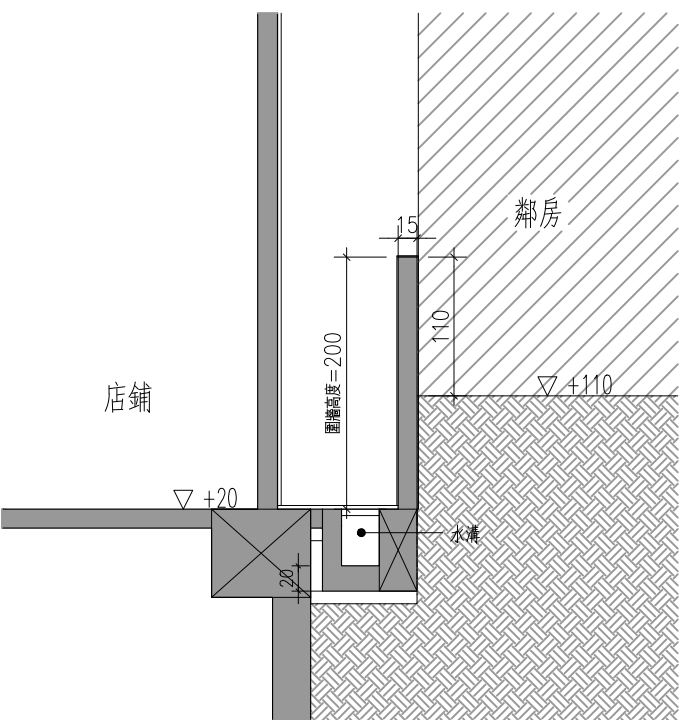

4
12-04 圍牆剖面圖N S:A1=1/30 A3=1/60

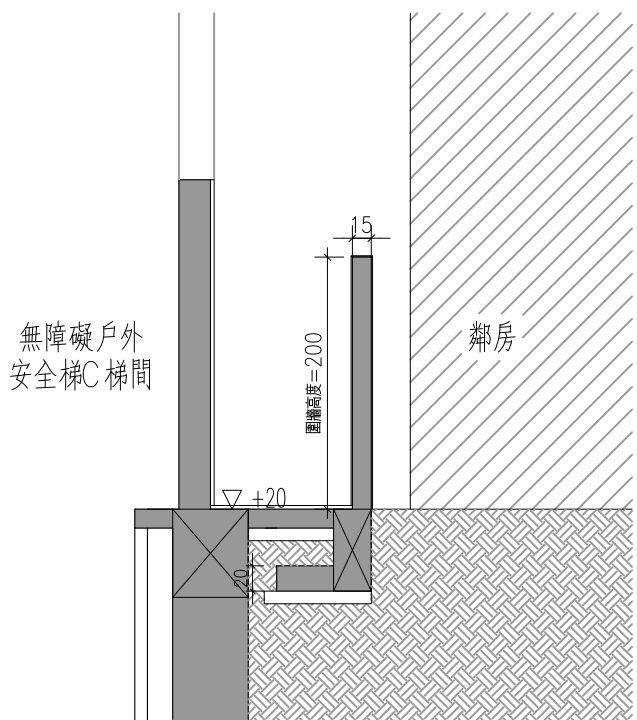

5
12-04 圍牆剖面圖O S:A1=1/30 A3=1/60

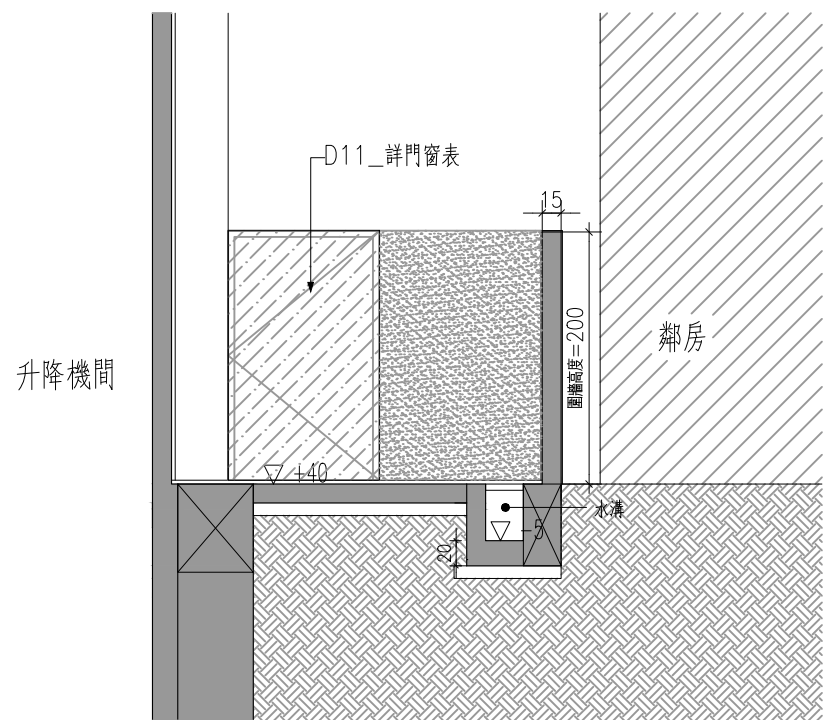

6
12-04 圍牆剖面圖P S:A1=1/30 A3=1/60

工程名稱 PROJECT

中華郵政彰化光復路郵局
承續工程

圖面修正 REVISIONS

NO	日期 DATE	內容	REMARKS

圖面名稱 DRAWING TITLE

圍牆詳圖



工程顧問	
結構 STRUCTURAL	
水電 PIPING & ELECTRICAL	
空調 AIR-CONDITIONING	
室內設計 INTERIOR DESIGN	

說明 DESCRIPTION

比例 SCALE	
設計 DESIGNED BY	
繪圖 DRAWN BY	
校對 CHECKED BY	
核准 APPROVED BY	
日期 DATE	113.06.07

業務號碼 JOB NO.

圖號 DRAWING NO.	張數 SHEET NO.
----------------	--------------

L2-04 /

檔案名稱 FILE NAME

drawing file :
user name :
plotting date :