


1
L2-05 基柱詳圖 s:1/10


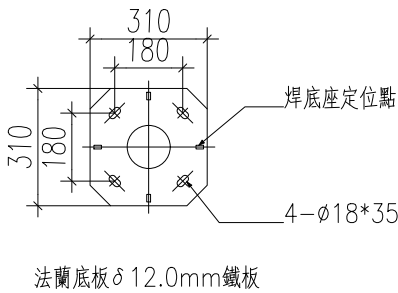


2
L2-05 底板詳圖 s:1/10


燈具特性及材質說明

1. 鋁合金鑄造成型,經防腐處理後,採用UV靜電粉末噴塗
2. 透明玻璃燈罩
3. 緊固件為304不鏽鋼材質
4. 防護等級: IP65
5. 使用光源: LED 30W 3000K
6. 適用電壓: 220V/60Hz
7. 同級品需送樣審核,經業主或設計師通過後方可使用
8. 燈柱為熱浸鍍鋅鋼材成型,表面黑色烤漆處理

3
L2-05 景觀高燈立面圖 s:1/10

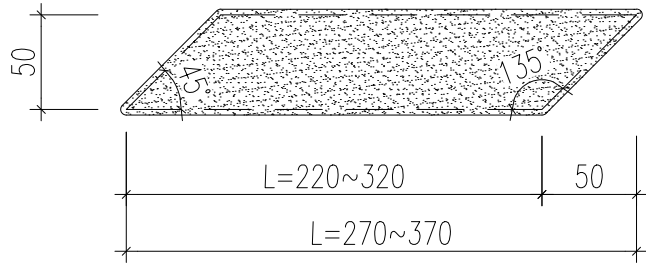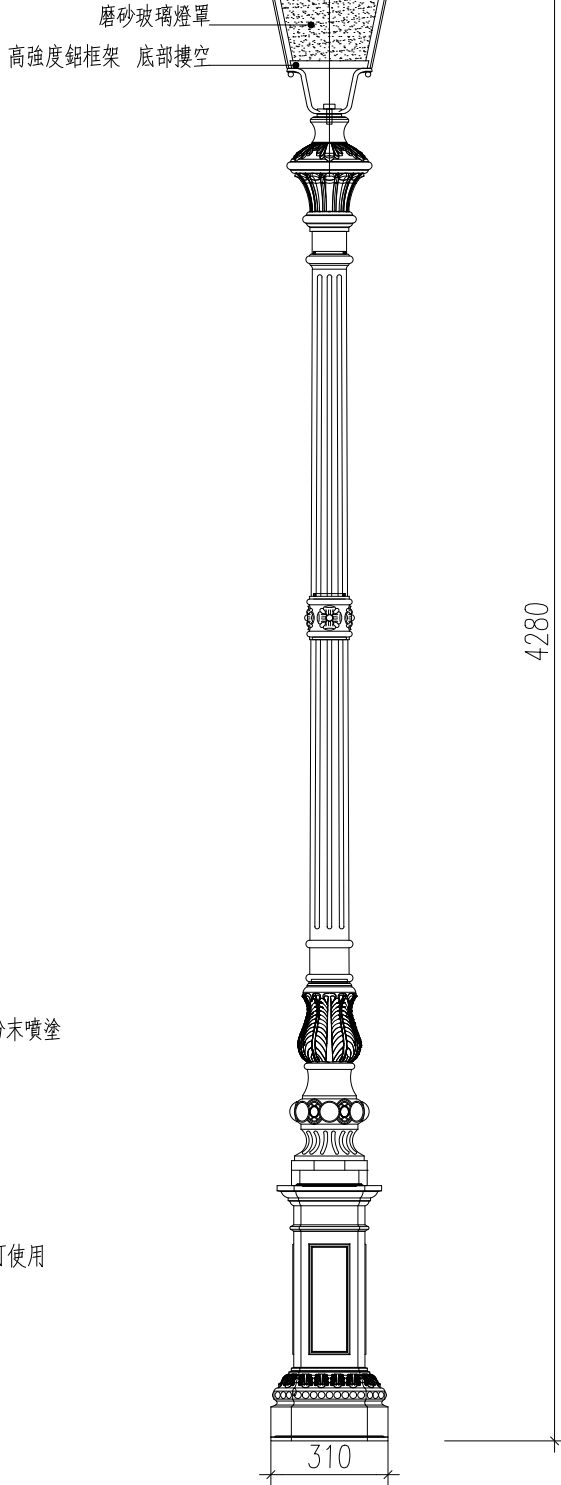

4
L2-05 景觀石椅頂視圖 s:1/20

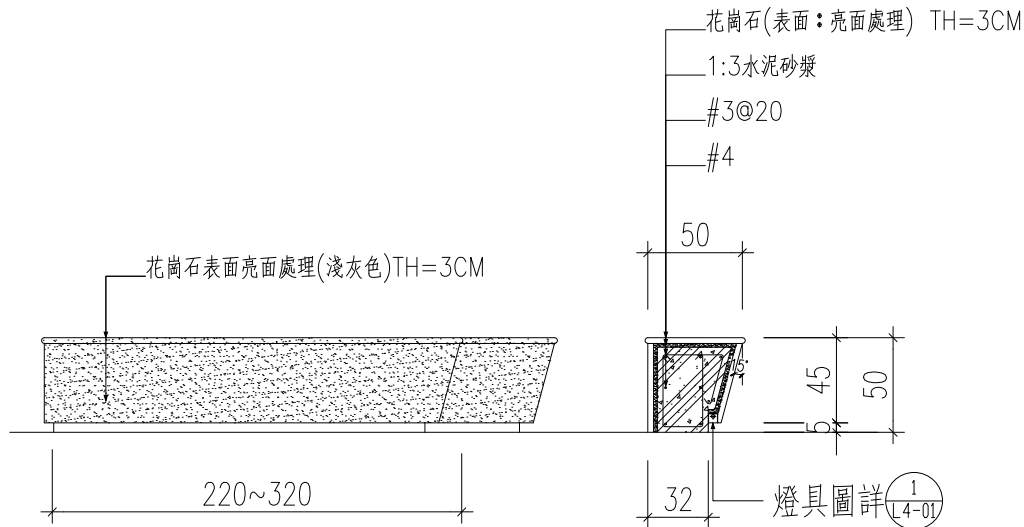

5
L2-05 景觀石椅正立面圖 s:1/20

6
L2-05 景觀石椅剖面圖 s:1/20

工程名稱 PROJECT

中華郵政彰化光復路郵局

承續工程

圖面修正 REVISIONS

NO	日期 DATE	內容 REMARKS

圖面名稱
DRAWING TITLE

景觀街道家具詳圖

黃瑞祥建築師事務所
C. K. LIN & ASSOCIATES
ARCHITECTS & ENGINEERS

工程顧問

結構 STRUCTURAL	
水電 PIPING & ELECTRICAL	
空調 AIR-CONDITIONING	
室內設計 INTERIOR DESIGN	

說明 DESCRIPTION

比例 SCALE	
設計 DESIGNED BY	
繪圖 DRAWN BY	
校對 CHECKED BY	
核准 APPROVED BY	
日期 DATE	113.06.07
業務號碼 JOB NO.	

圖號 DRAWING NO.	張數 SHEET NO.
----------------	--------------

L2-05	/
-------	---

檔案名稱 FILE NAME

drawing file :

user name :

plotting date :

註1:本工程圖說所標示之材料規範,廠商送審之材料應符合其主要特性規範,並須經業主與建築師審核通過後方可使用。
註2:本工程圖說所繪製之零件型式僅供參考,如承包商所使用之產品符合原設計之功能,並須經業主與建築師審核通過後方可使用。