



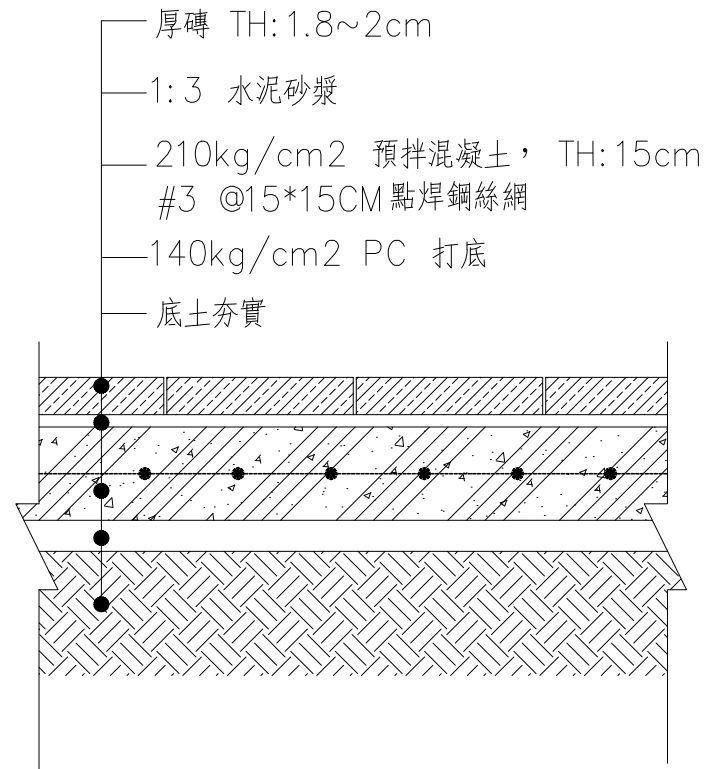


覆土區

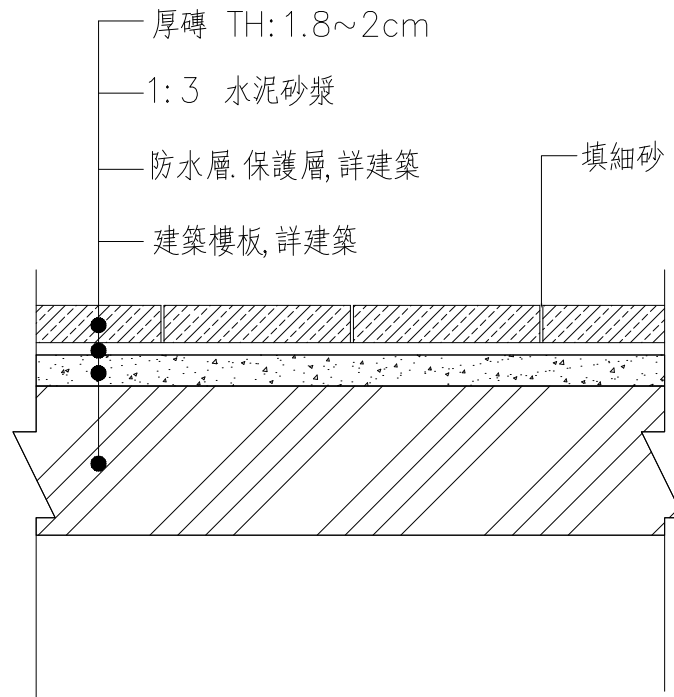

樓板區


1 厚磚鋪面詳圖

SCALE:NTS UNITS:CM

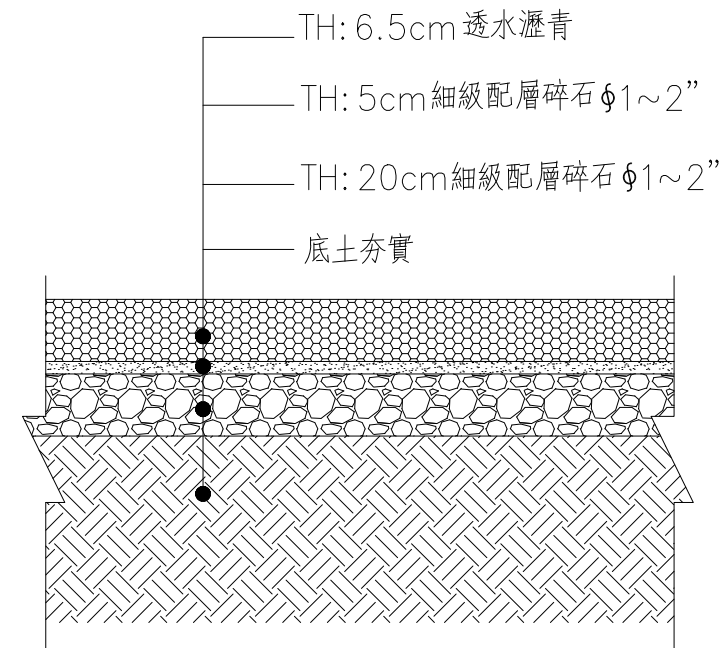


2 瀝青混凝土鋪面詳圖

SCALE:NTS UNITS:CM

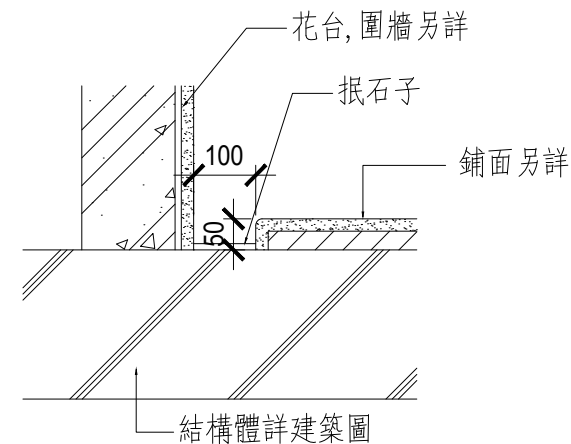

3 淺溝詳圖

SCALE:NTS UNITS:CM

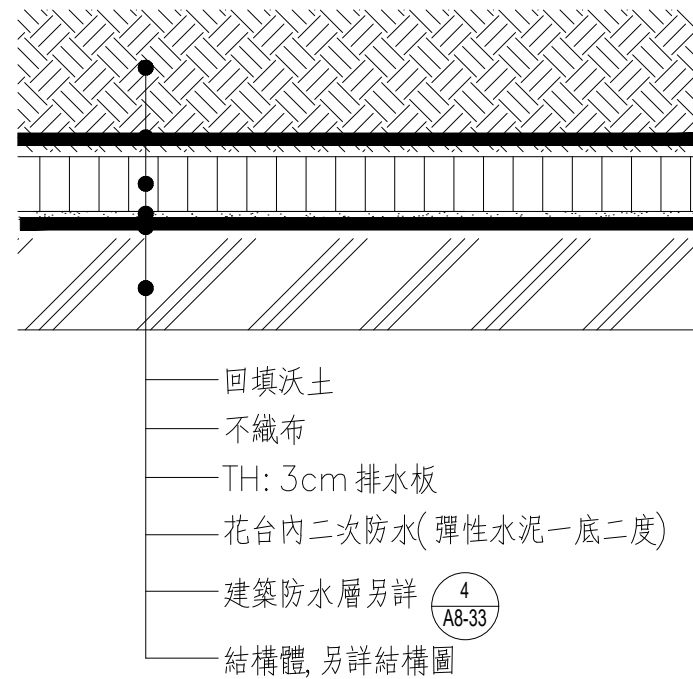

4 花台及樓板區排水版及防水層詳圖

SCALE:NTS UNITS:CM

工程名稱 PROJECT

中華郵政彰化光復路郵局
承續工程

圖面修正 REVISIONS

NO	日期 DATE	內容 REMARKS

圖面名稱
DRAWING TITLE

景觀設施詳圖



工程顧問

結構 STRUCTURAL	
水電 PIPING & ELECTRICAL	
空調 AIR CONDITIONING	
室內設計 INTERIOR DESIGN	

說明 DESCRIPTION

比 例 尺 SCALE	
設 計 DESIGNED BY	
繪 圖 DRAWN BY	
核 對 CHECKED BY	
核 准 APPROVED BY	
日 期 DATE	113.06.07

業務號碼
JOB NO.

圖 號 DRAWING NO.	張 數 SHEET NO.
--------------------	------------------

L3-03

檔案名稱 FILE NAME

drawing file :
user name :
plotting date :