


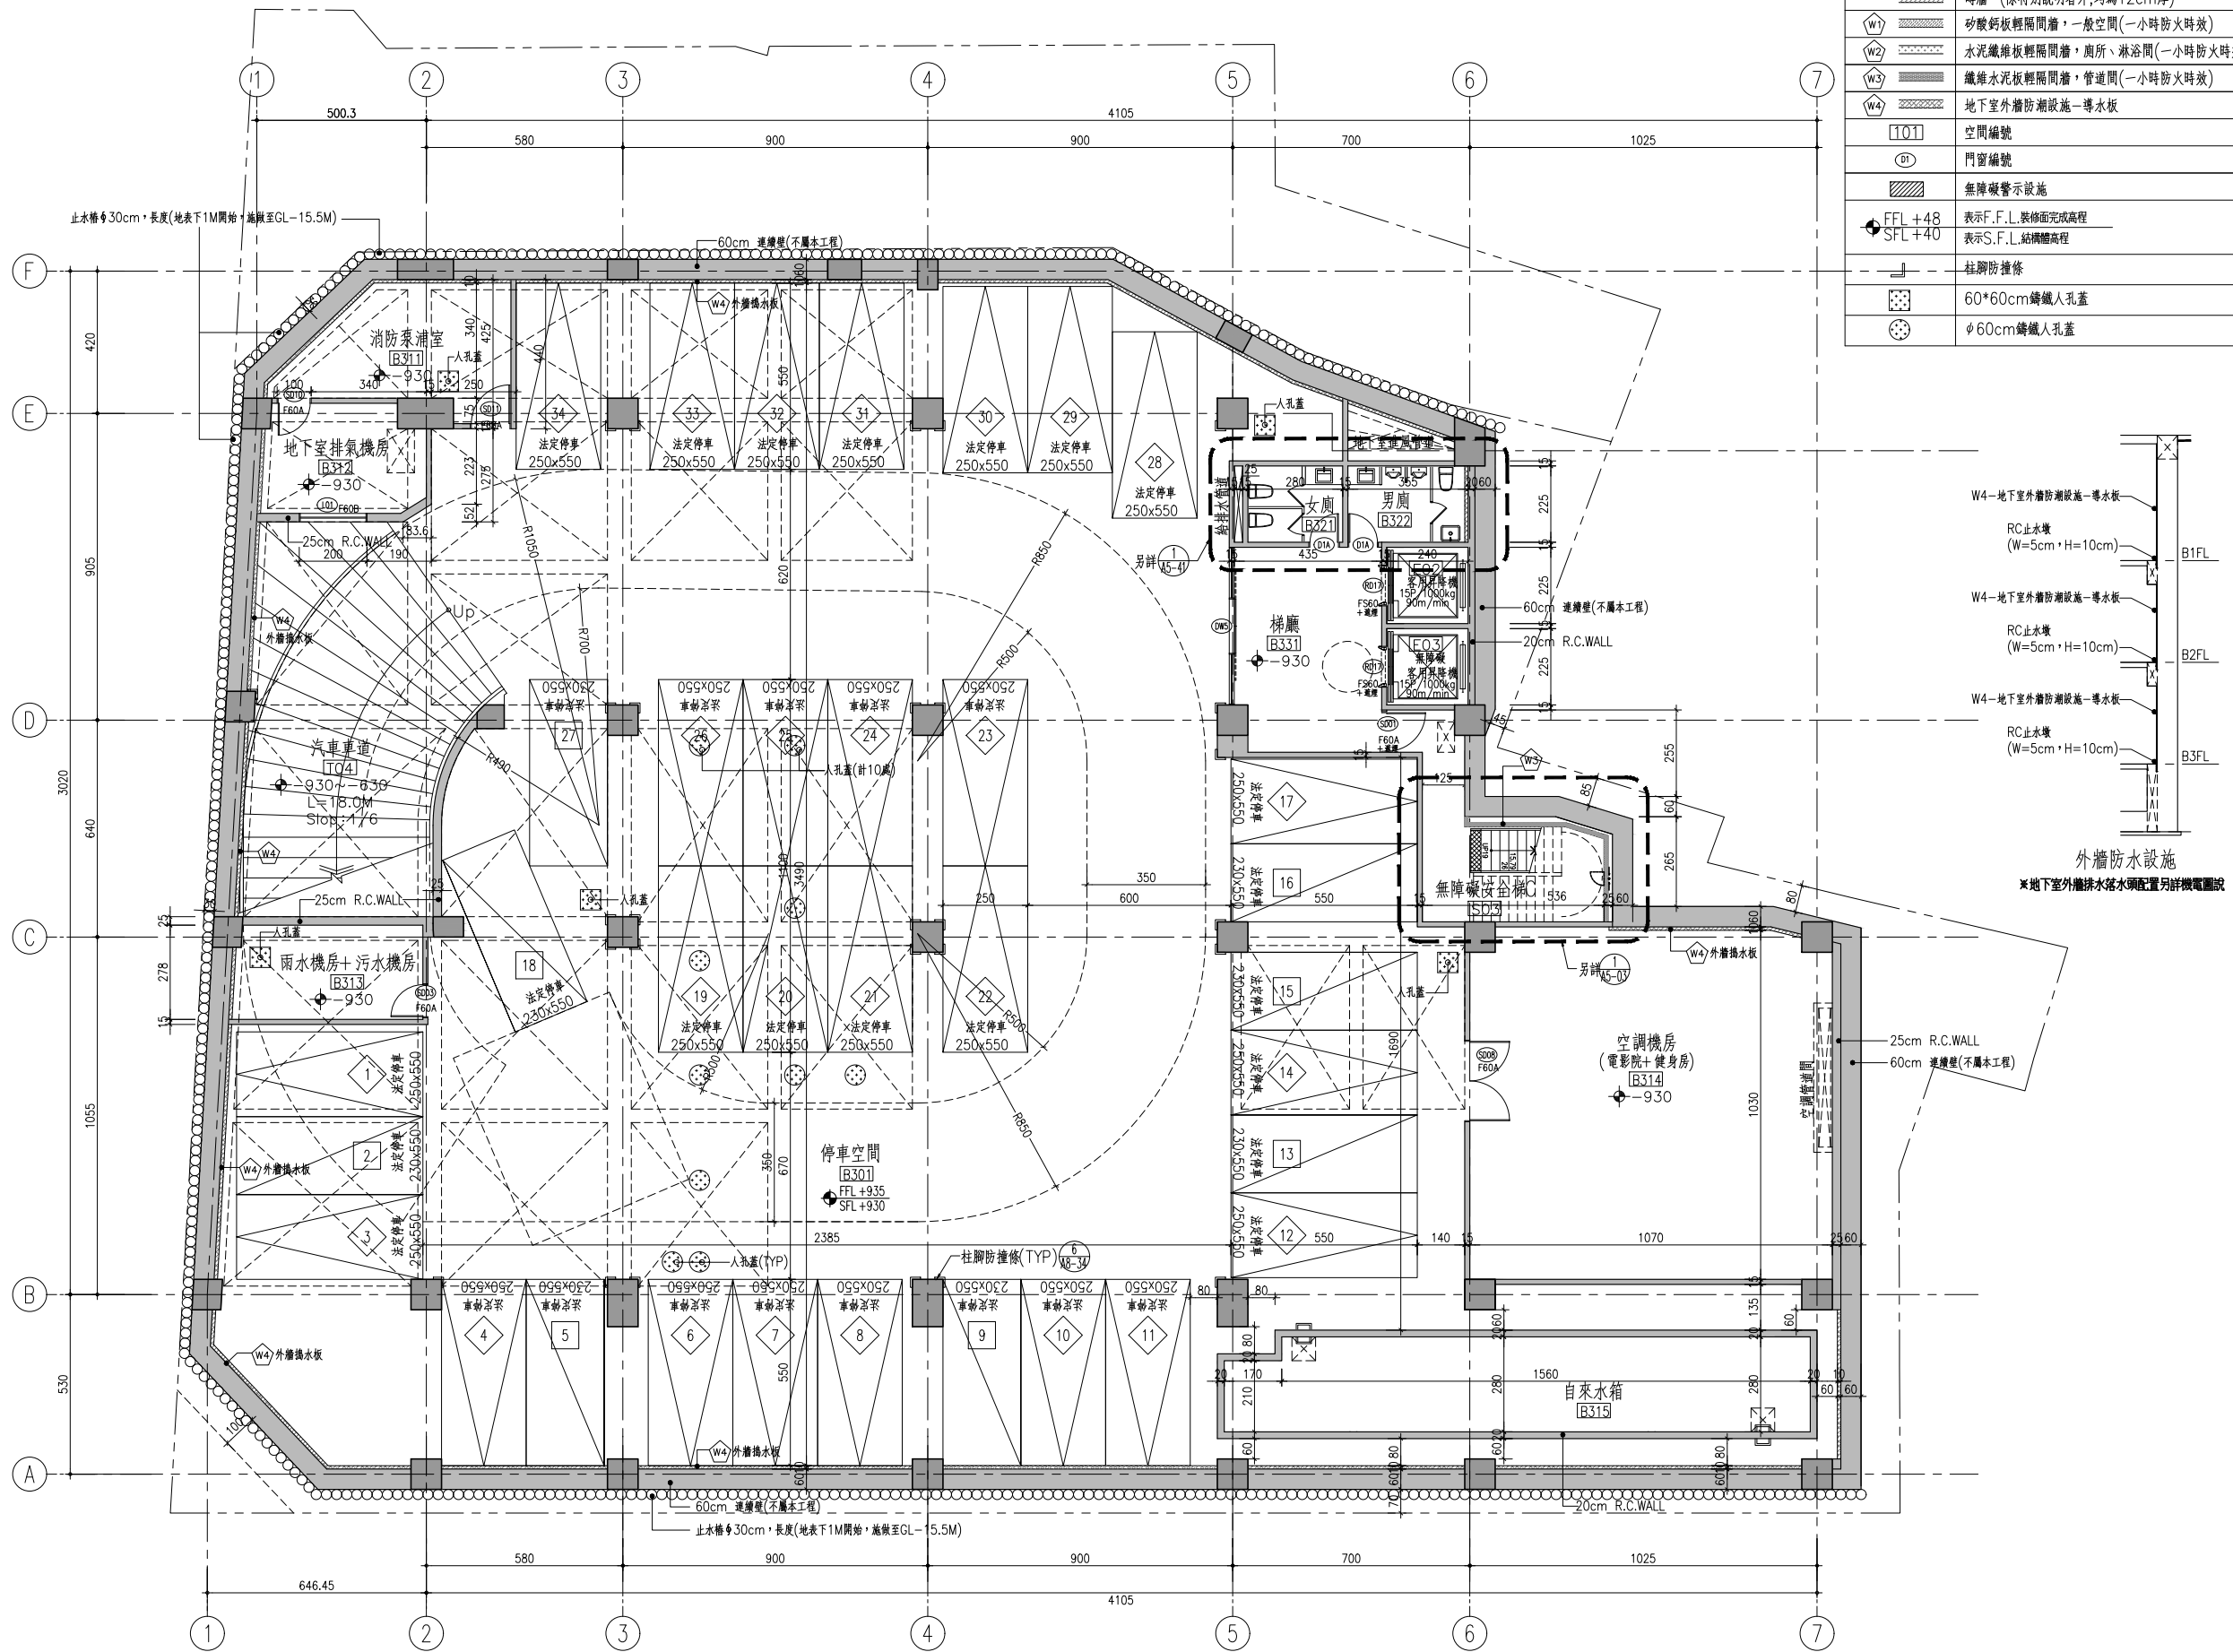

圖例	說明
	RC牆 (除特別說明者外,均為15cm厚)
	磚牆 (除特別說明者外,均為12cm厚)
	矽酸鈣板輕隔間牆,一般空間(一小時防火時效)
	水泥纖維板輕隔間牆,廁所、淋浴間(一小時防火時效)
	纖維水泥板輕隔間牆,管道間(一小時防火時效)
	地下室外牆防潮設施-導水板
	空間編號
	門窗編號
	無障礙警示設施
	表示F.F.L.裝修面完成高程
	表示S.F.L.結構體高程
	柱腳防撞條
	60*60cm鑄鐵人孔蓋
	φ60cm鑄鐵人孔蓋

工程名稱	PROJECT
中華郵政彰化光復路郵局	承續工程

圖面修正			REVISIONS	
NO	日期	DATE	內 容	REMARKS

圖面名稱	DRAWING TITLE
------	---------------

地下參層平面圖



工程顧問	
結構 STRUCTURAL	
水電 PIPING & ELECTRICAL	
空調 AIR CONDITIONING	
室內設計 INTERIOR DESIGN	

說明	DESCRIPTION
----	-------------

比例尺	SCALE
設計	DESIGNED BY
繪圖	DRAWN BY
校對	CHECKED BY
核准	APPROVED BY
日期	DATE
113.06.07	

業務號碼	JOB NO.
------	---------

圖號	張數
DRAWING NO.	SHEET NO.

A2-01	
-------	--

檔案名稱	FILE NAME
------	-----------

drawing file :	
user name :	
plotting date :	