


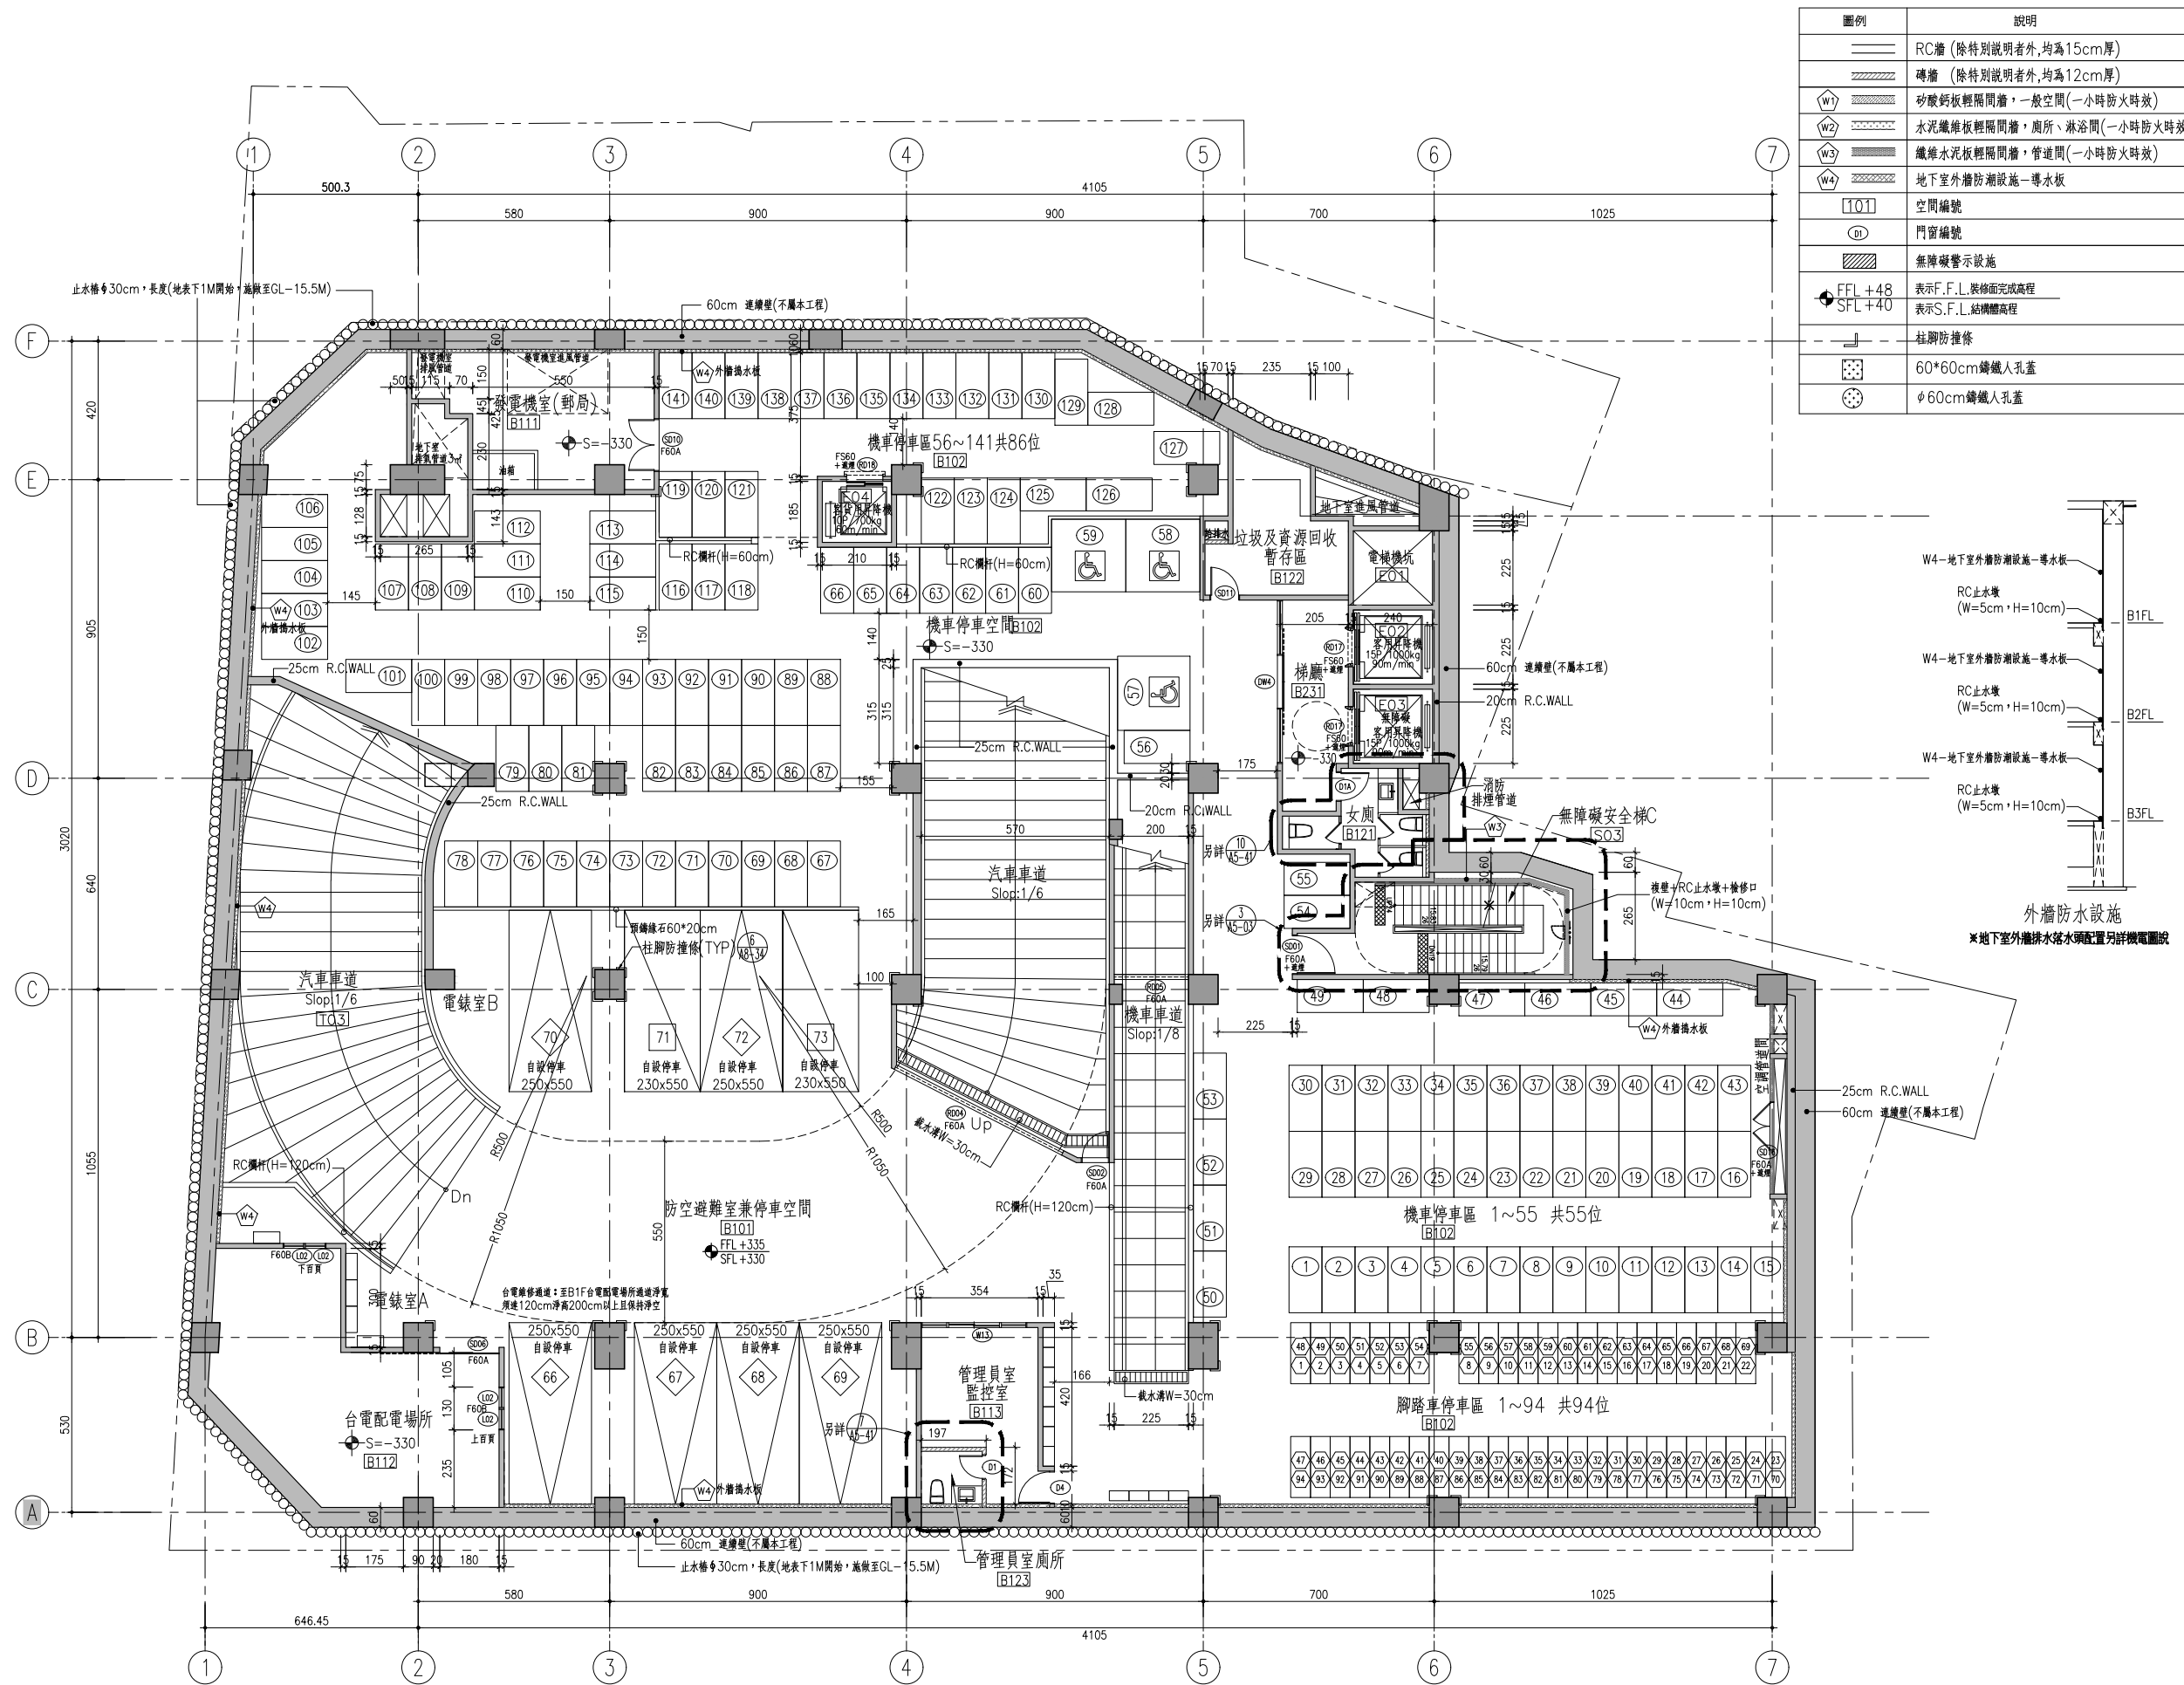

1 地下壹層平面圖
A2-03 SCALE : A1=1/100 A3=1/200

工程名稱	PROJECT		
中華郵政彰化光復路郵局			
承續工程			
圖面修正 REVISIONS			
NO	日期 DATE	內容	REMARKS
圖面名稱 DRAWING TITLE			
地下壹層平面圖			
工程顧問			
結構	STRUCTURAL		
水電	PIPING & ELECTRICAL		
空調	AIR-CONDITIONING		
室內設計	INTERIOR DESIGN		
說明 DESCRIPTION			
比例尺	SCALE		
設計	DESIGNED BY		
繪圖	DRAWN BY		
核對	CHECKED BY		
核准	APPROVED BY		
日期	DATE	113.06.07	
業務號碼	JOB NO.		
圖號	DRAWING NO.	張數	SHEET NO.
A2-03			
檔案名稱 FILE NAME			
drawing file :			
user name :			
plotting date :			