


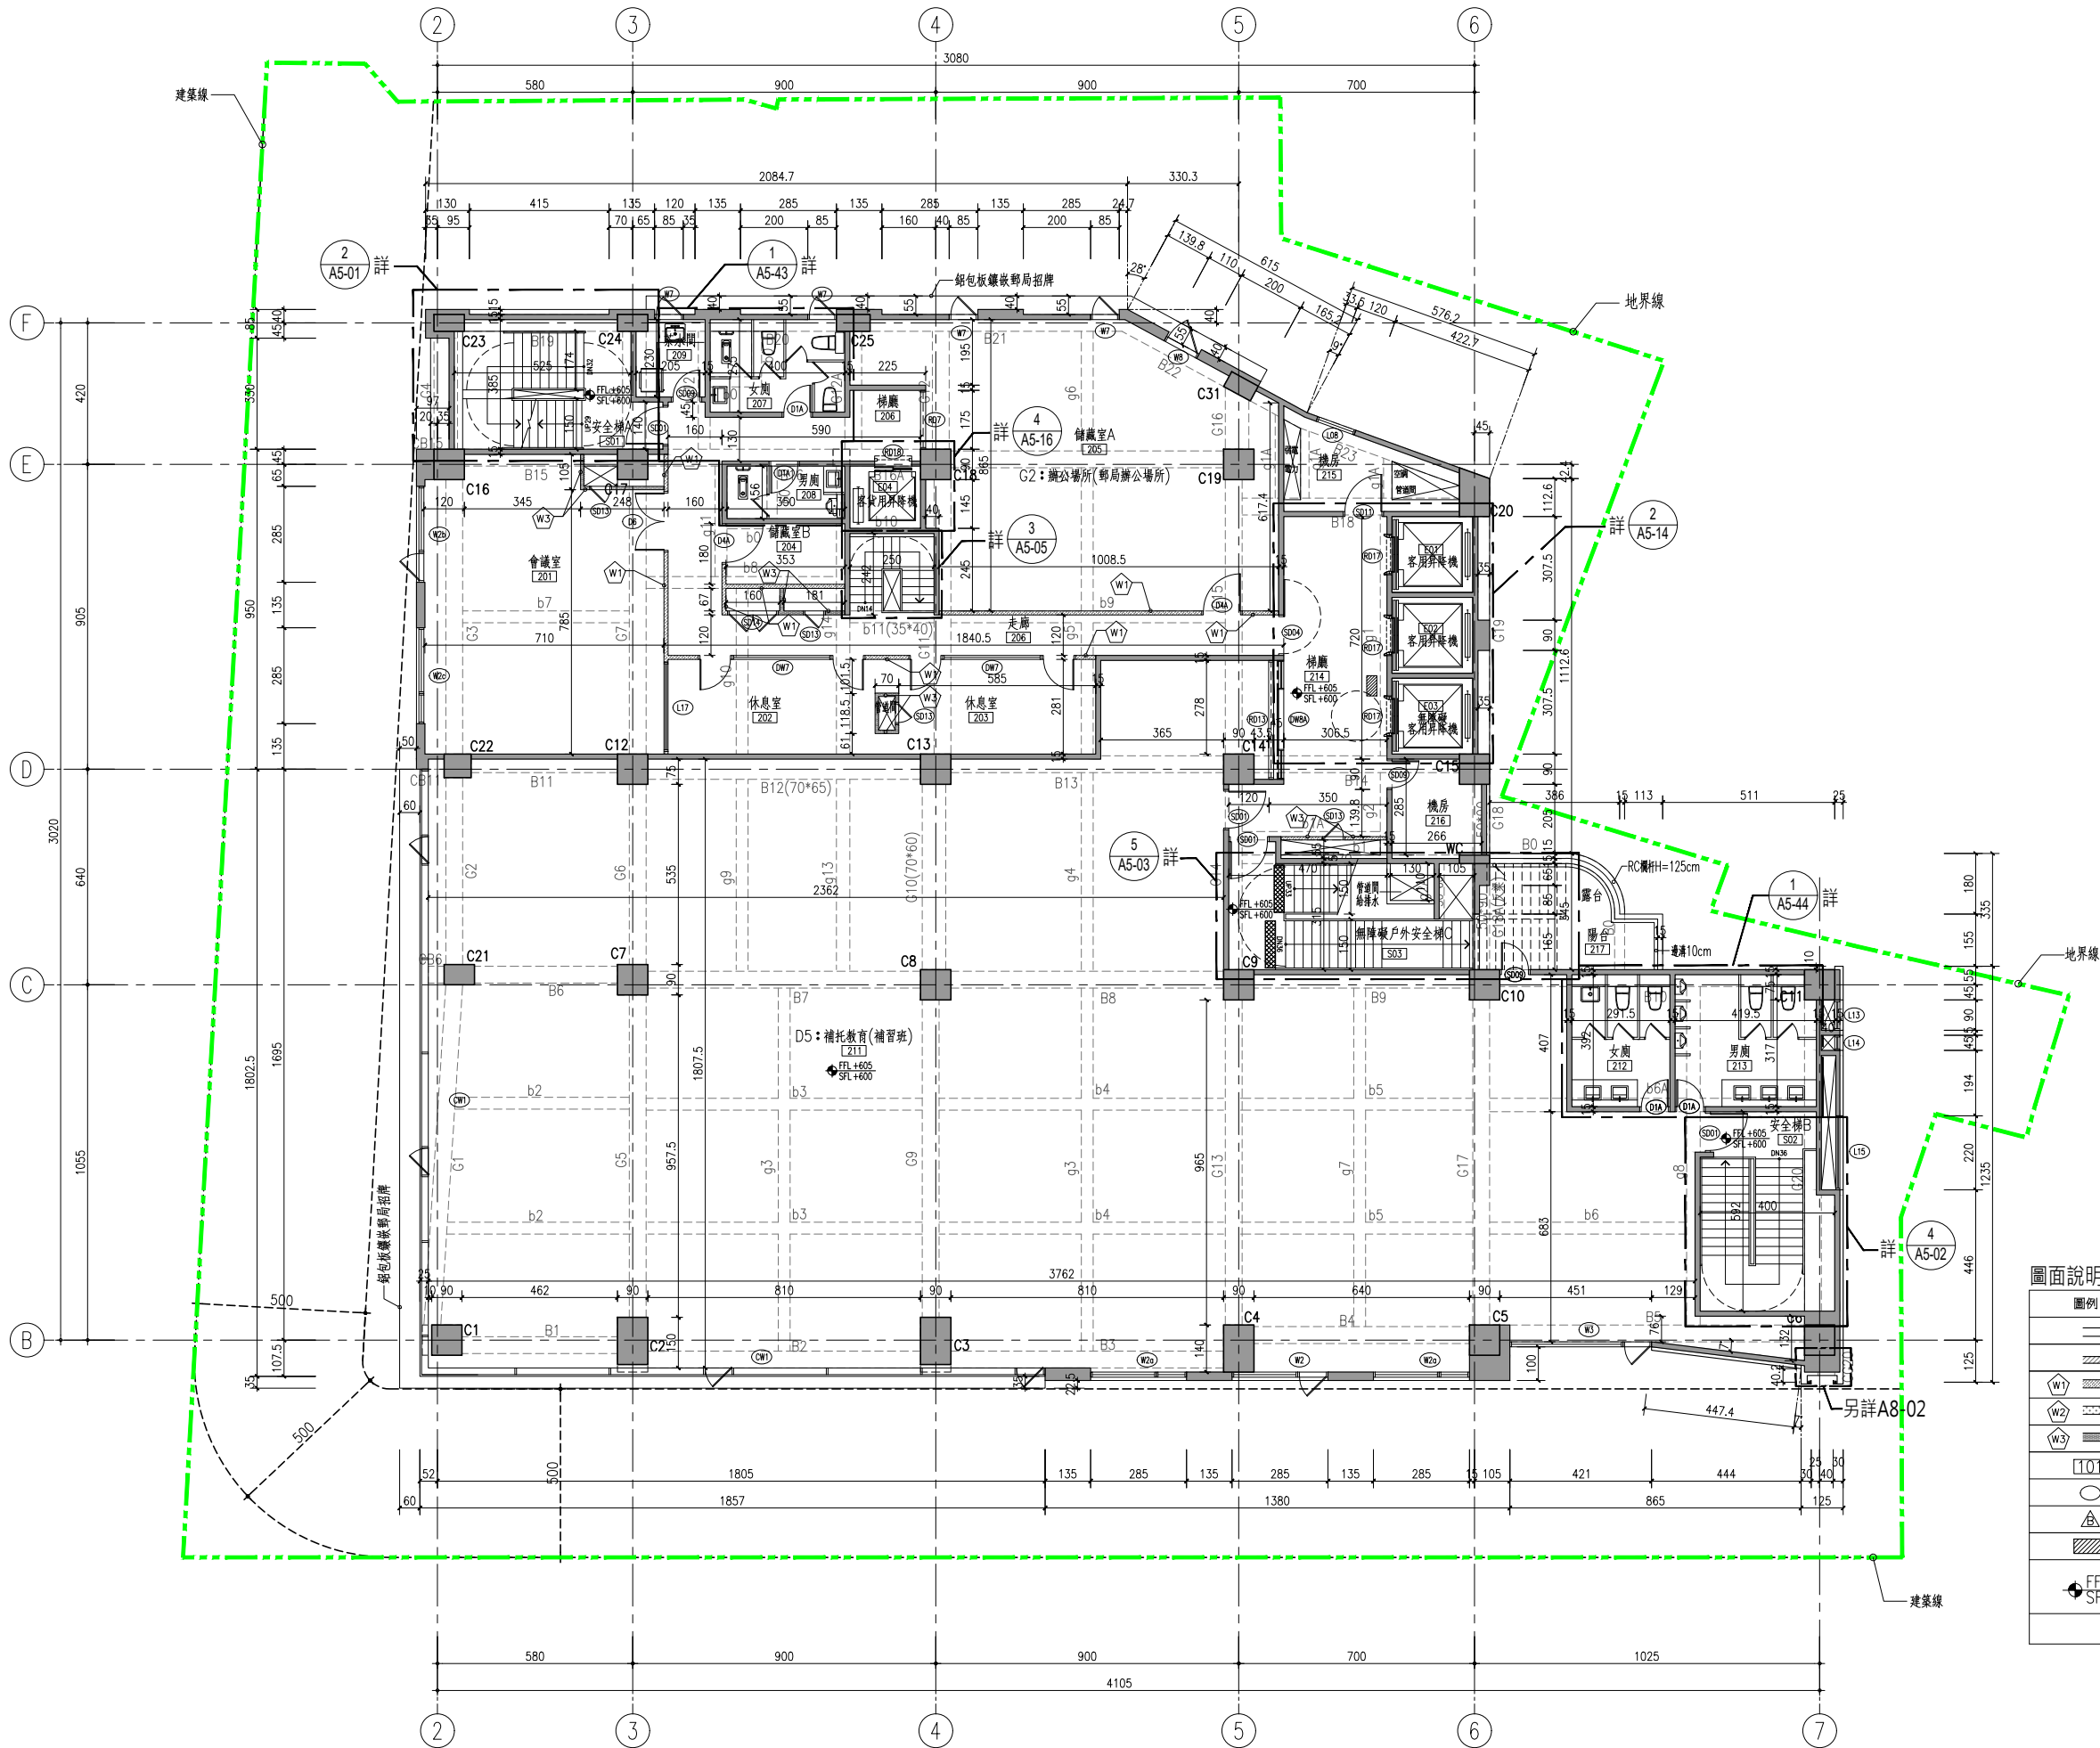

圖面說明	
圖例	說明
	RC牆 (除特別說明者外,均為15cm厚)
	磚牆 (除特別說明者外,均為12cm厚)
	砂漿砌板輕隔間牆,一般空間(一小時防火時效)
	水泥纖維板輕隔間牆,廁所,淋浴間(一小時防火時效)
	鐵條水泥板輕隔間牆,管道間(一小時防火時效)
	空間編號
	門窗編號
	扶手欄杆編號
	無障礙警示設施
	FFL+48 表示F.F.L.裝修面完成高程 SFL+40 表示S.F.L.結構面高程

1 貳層平面圖
A2-05 SCALE : A1=1/100 A3=1/200

工程名稱PROJECT
中華郵政彰化光復路郵局
承續工程

圖面修正REVISIONS
NO日期內容REMARKS

圖面名稱DRAWING TITLE
貳層平面圖

工程顧問
結構STRUCTURAL
水電PIPING & ELECTRICAL
空調AIR CONDITIONING
室內設計INTERIOR DESIGN

說明DESCRIPTION
比例尺SCALE
設計DESIGNED BY
繪圖DRAWN BY
核對CHECKED BY
核准APPROVED BY
日期DATE113.06.07
業務號碼JOB NO.
圖號DRAWING NO.
張數SHEET NO.
檔案名稱FILE NAME

drawing file :
user name :
plotting date :