


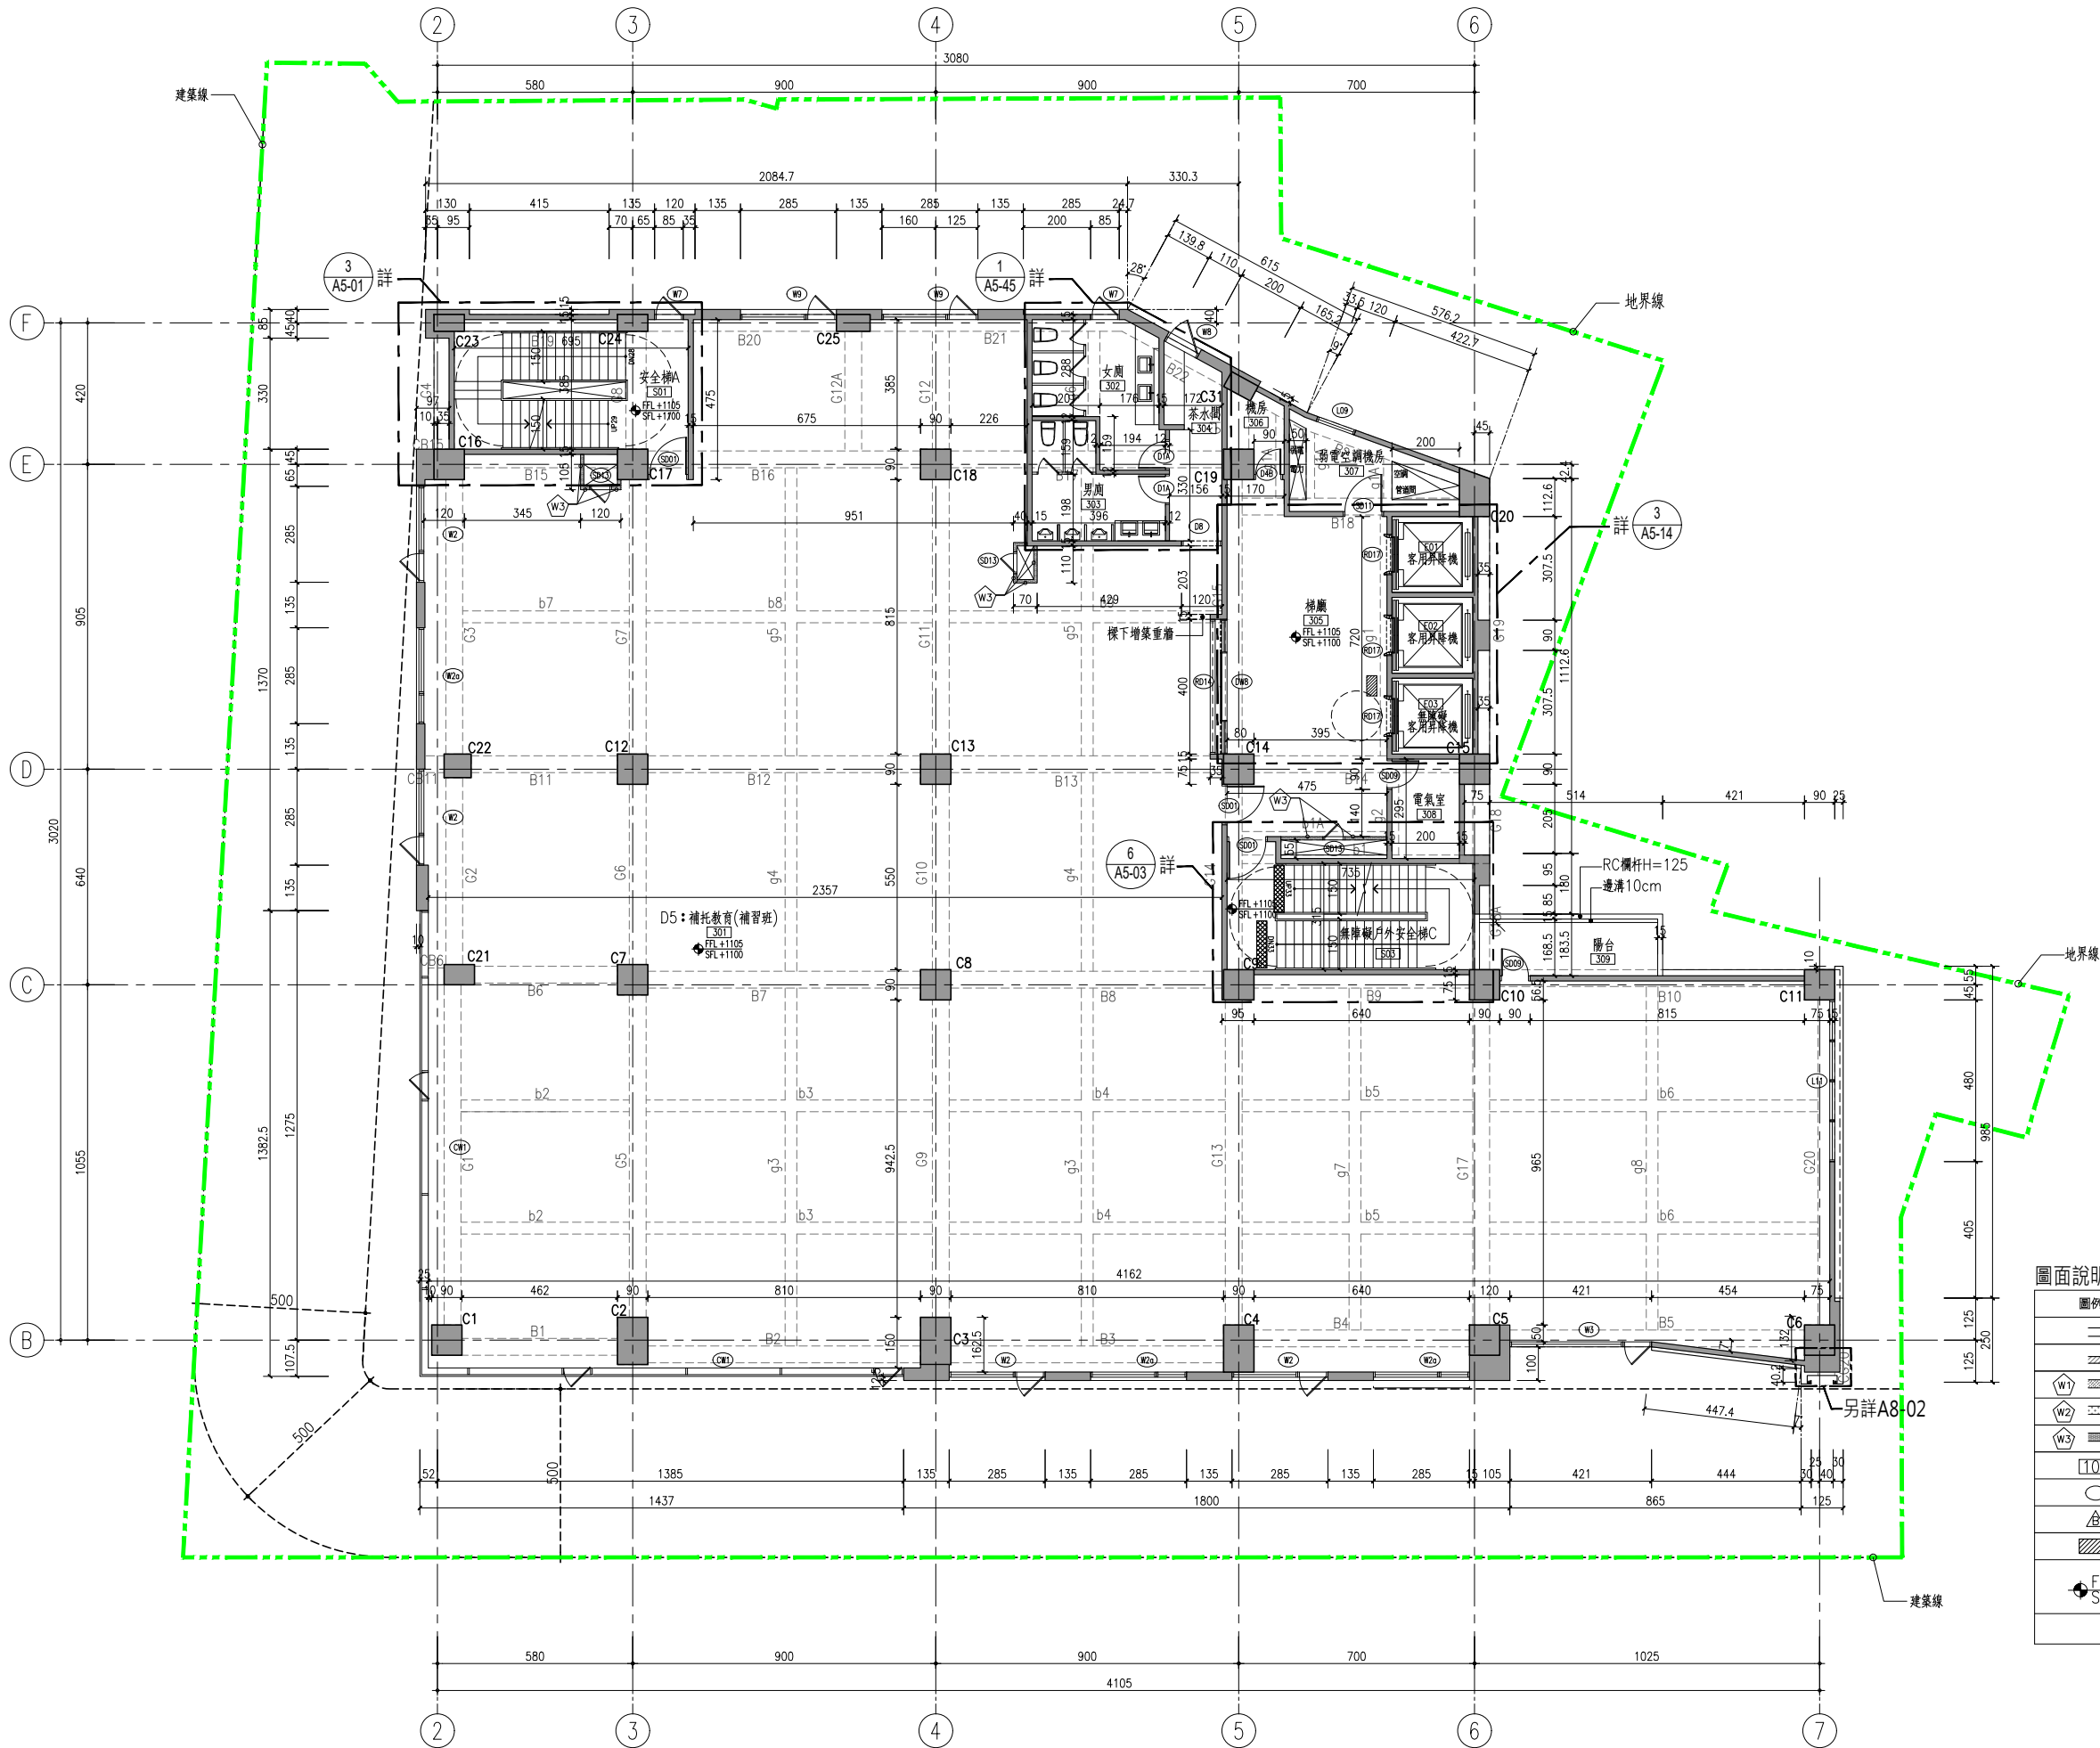

圖面說明	
圖例	說明
	RC牆 (除特別說明者外,均為15cm厚)
	磚牆 (除特別說明者外,均為12cm厚)
	砂漿砌塊輕隔間牆,一般空間(一小時防火時效)
	水泥纖維板輕隔間牆,廁所,淋浴間(一小時防火時效)
	鐵道水泥板輕隔間牆,管道間(一小時防火時效)
	空間編號
	門窗編號
	扶手欄杆編號
	無障礙警示設施
	表示F.F.L.裝修面完成高程
	表示S.F.L.結構層高程

1
A2-06
參層平面圖
SCALE : A1=1/100 A3=1/200

工程名稱 PROJECT
中華郵政彰化光復路郵局
承續工程

圖面修正 REVISIONS
NO 日期 DATE 內容 REMARKS

圖面名稱 DRAWING TITLE
參層平面圖

參層平面圖

工程顧問
結構 STRUCTURAL
水電 PIPING & ELECTRICAL
空調 AIR-CONDITIONING
室內設計 INTERIOR DESIGN

說明 DESCRIPTION
比 例 尺 SCALE
設 計 DESIGNED BY
繪 圖 DRAWN BY
核 對 CHECKED BY
核 准 APPROVED BY
日 期 DATE 113.06.07
業務號碼 JOB NO.
圖 號 DRAWING NO. A2-06
張 數 SHEET NO. /
檔案名稱 FILE NAME
drawing file :
user name :
plotting date :