


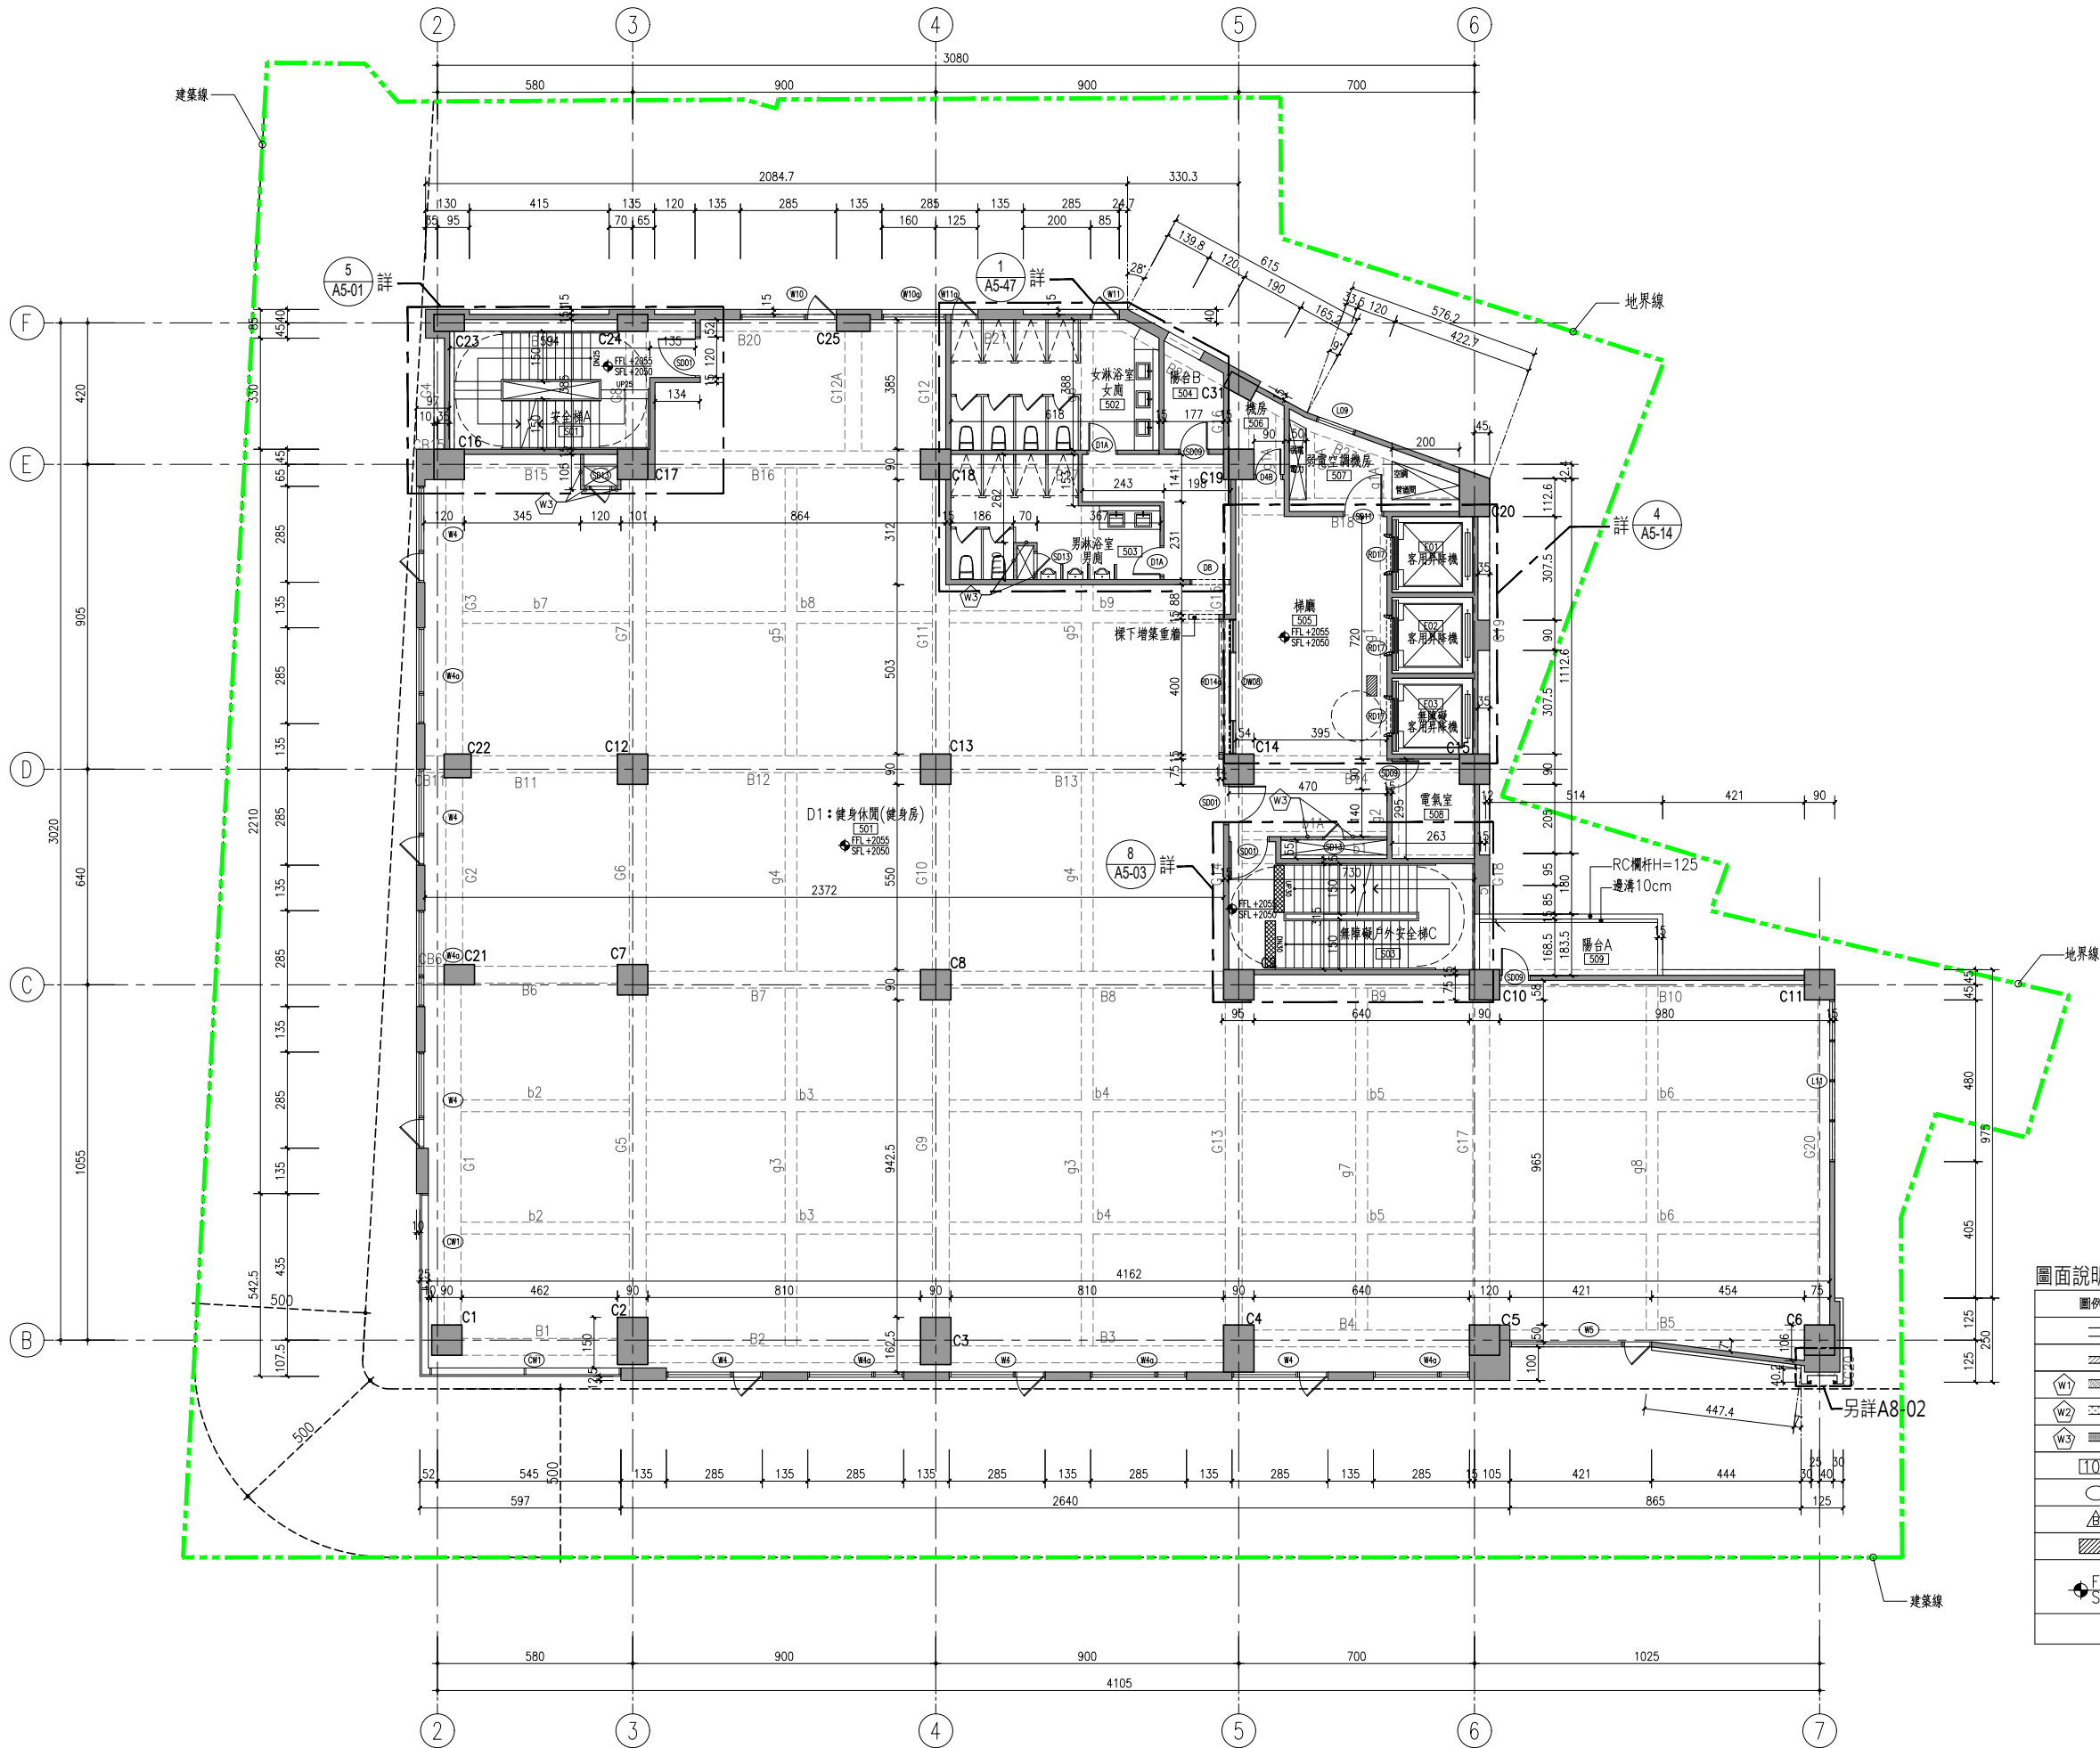

圖面說明	
圖例	說明
	RC牆 (除特別說明者外,均為15cm厚)
	磚牆 (除特別說明者外,均為12cm厚)
	砂漿砌塊輕隔間牆,一般空間(一小時防火時效)
	水泥纖維板輕隔間牆,廁所,淋浴間(一小時防火時效)
	磚造水泥板輕隔間牆,管道間(一小時防火時效)
	空間編號
	門窗編號
	扶手欄杆編號
	無障礙警示設施
	表示F.F.L.裝修面完成高程
	表示S.F.L.結構層高程

1
A2-08 伍層平面圖
SCALE : A1=1/100 A3=1/200

工程名稱 PROJECT

中華郵政彰化光復路郵局

承續工程

圖面修正 REVISIONS

NO	日期 DATE	內容	REMARKS

圖面名稱

DRAWING TITLE

伍層平面圖

黃煥祥建築師事務所
C. K. LIN & ASSOCIATES
ARCHITECTS & ENGINEERS

工程顧問

結構 STRUCTURAL	
水電 PIPING & ELECTRICAL	
空調 AIR-CONDITIONING	
室內設計 INTERIOR DESIGN	

說明 DESCRIPTION

比例 SCALE

設計 DESIGNED BY

繪圖 DRAWN BY

核對 CHECKED BY

核准 APPROVED BY

日期 DATE

113.06.07

業務號碼

JOB NO.

圖號

DRAWING NO.

A2-08

張數

SHEET NO.

檔案名稱 FILE NAME

drawing file :

user name :

plotting date :