



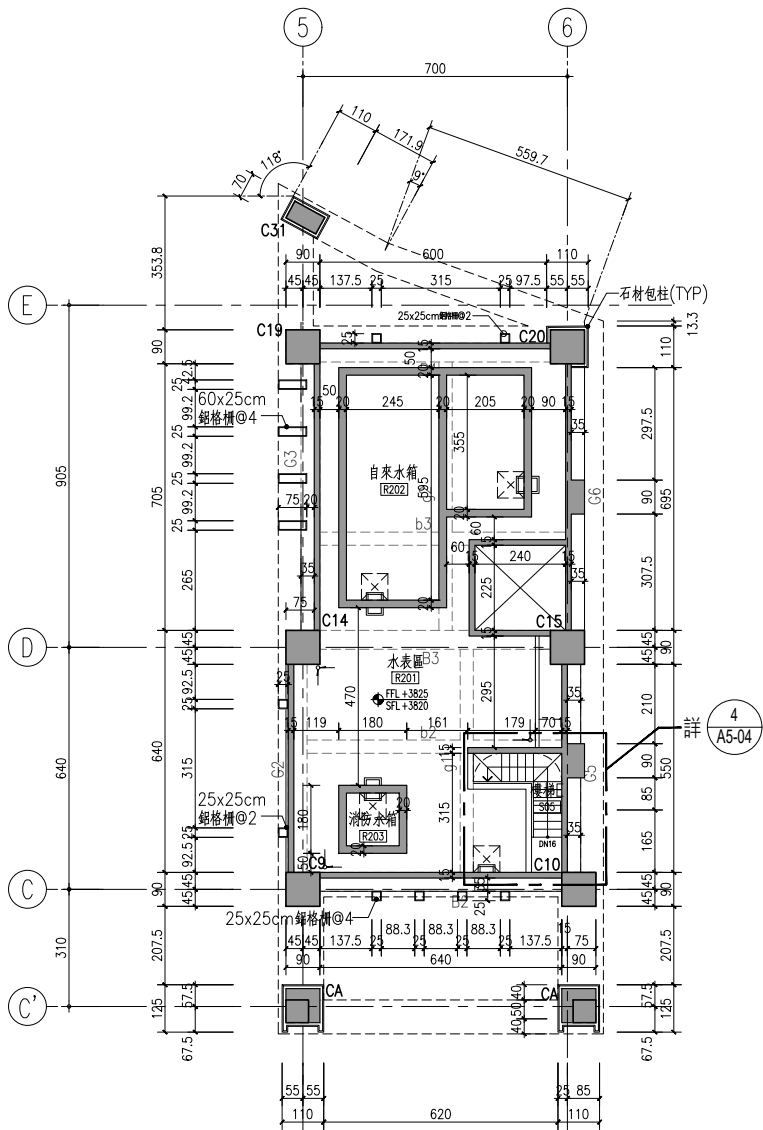

1 屋突貳層平面圖
SCALE : A1=1/100 A3=1/200

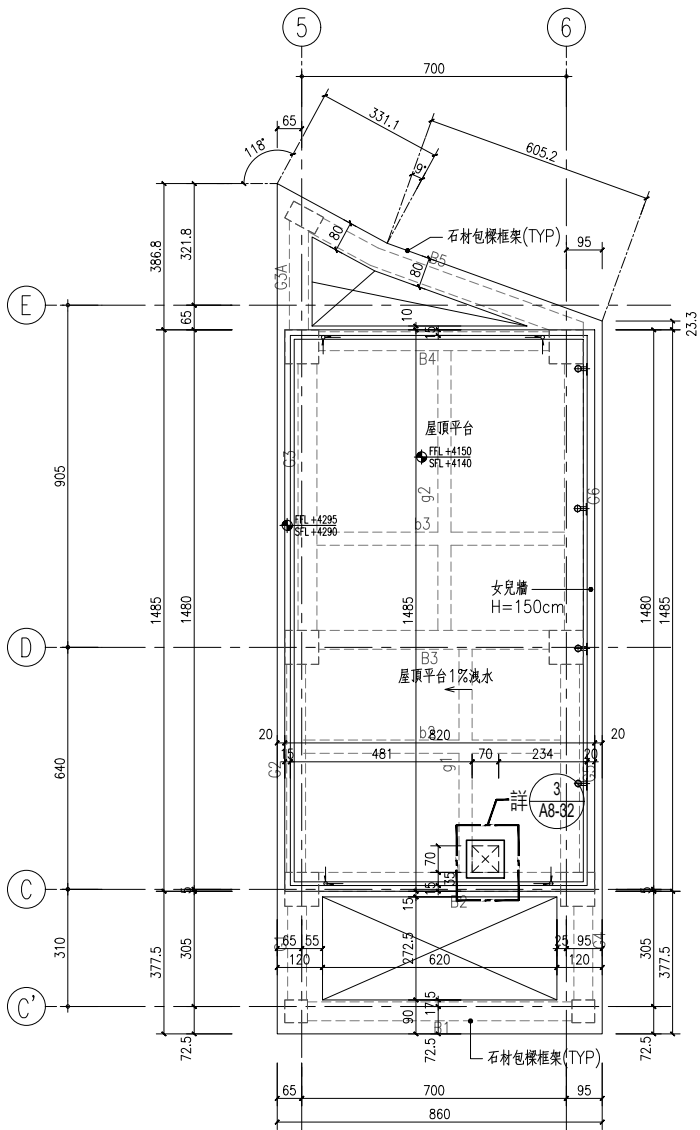

2 屋頂層平面圖
SCALE : A1=1/100 A3=1/200

圖面說明：※結構尺寸僅供參考 實際尺寸以結構圖為主

圖例	說明
	RC 牆 (除特別說明者外,均為15cm厚)
	磚牆 (除特別說明者外,均為12cm厚)
	砂漿砌塊輕隔間牆,一般空間(一小時防火時效)
	水泥纖維板輕隔間牆,廁所,淋浴間(一小時防火時效)
	鐵鍍水泥板輕隔間牆,管道間(一小時防火時效)
	空間編號
	門窗編號
	扶手欄杆編號
	無障礙警示設施
	表示F.F.L.裝修面完成高程 表示S.F.L.結構體高程

工程名稱 PROJECT

中華郵政彰化光復路郵局

承續工程

圖面修正 REVISIONS

NO	日期 DATE	內容	REMARKS

圖面名稱 DRAWING TITLE

屋突貳層平面圖
屋頂層平面圖

黃煥科建築師事務所
C. K. LIN & ASSOCIATES
ARCHITECTS & ENGINEERS

工程顧問

結構 STRUCTURAL	
水電 PIPING & ELECTRICAL	
空調 AIR-CONDITIONING	
室內設計 INTERIOR DESIGN	

說明 DESCRIPTION

比例 SCALE	
設計 DESIGNED BY	
繪圖 DRAWN BY	
核對 CHECKED BY	
核准 APPROVED BY	
日期 DATE	113.06.07
業務號碼 JOB NO.	

圖號 DRAWING NO. 張數 SHEET NO.

A2-12 /

檔案名稱 FILE NAME

drawing file :
user name :
plotting date :