


PLAN

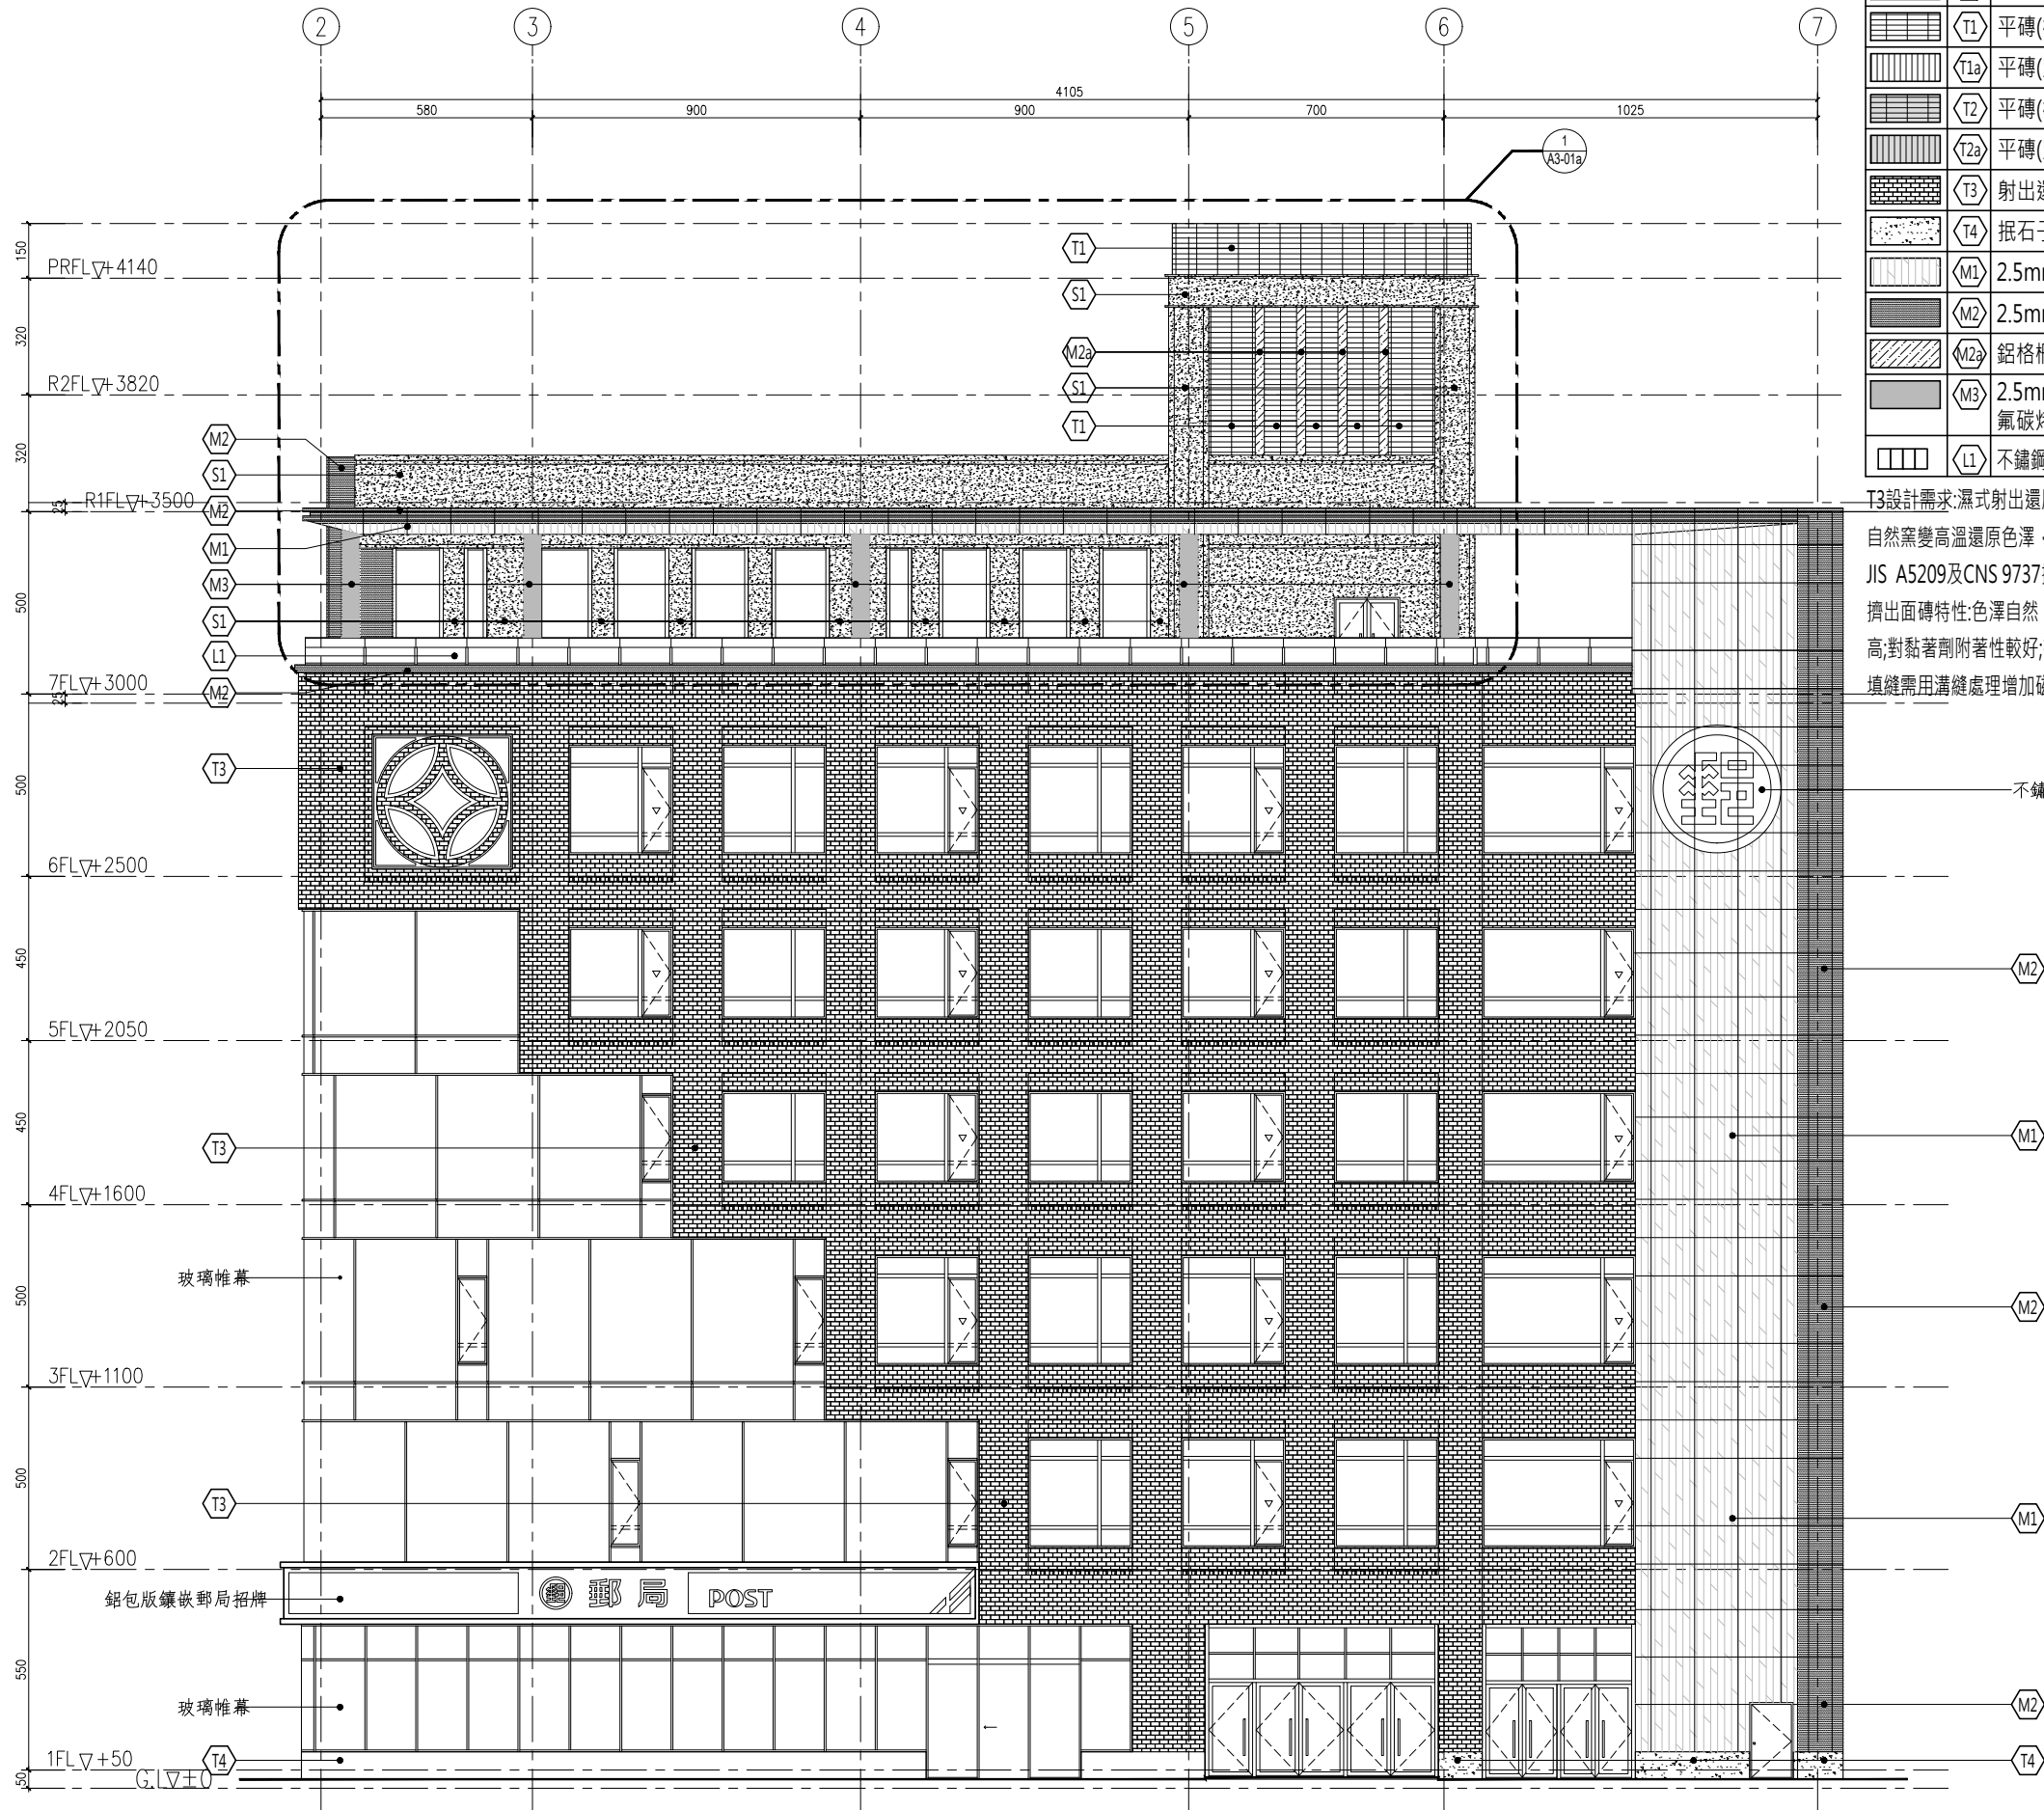

外牆材料索引表

圖例	代號	材 料
	S1	乾式吊掛3cmTH灰色石材
	T1	平磚(橫貼,仿石材色)
	T1a	平磚(豎貼,仿石材色)
	T2	平磚(橫貼,白色)
	T2a	平磚(豎貼,白色)
	T3	射出還原磚
	T4	抿石子
	M1	2.5mmTH鋁板氟碳烤漆(仿木紋漆)
	M2	2.5mmTH鋁板氟碳烤漆(深灰色)
	M2a	鋁格柵
	M3	2.5mmTH防火漆+噴塗常溫氟碳烤漆(深灰色)
	L1	不鏽鋼玻璃欄杆扶手

T3設計需求:濕式射出還原磚材質,傳統隧道窯燒製,具有自然窯變高溫還原色澤,日式背溝倒勾凹槽,符合 JIS A5209及CNS 9737擠出面磚規範。
擠出面磚特性:色澤自然,磁磚色料飽和度夠,磁磚質地相對高;對黏著劑附著性較好;有背溝且深度夠,對外牆而言難脫落,填縫需用溝縫處理增加磁磚立體感。

不鏽鋼背光LOGO(郵局)

工程名稱 PROJECT

中華郵政彰化光復路郵局

承續工程

圖面修正 REVISIONS

NO	日期 DATE	內 容	REMARKS

圖面名稱 DRAWING TITLE

南向立面圖

黃瑞祥建築師事務所
C. K. LIN & ASSOCIATES
ARCHITECTS & ENGINEERS

工 程 顧 問

結構 STRUCTURAL	
水電 PIPING & ELECTRICAL	
空調 AIR-CONDITIONING	
室內設計 INTERIOR DESIGN	

說 明 DESCRIPTION

比 例 尺 SCALE	
設 計 DESIGNED BY	
繪 圖 DRAWN BY	
核 對 CHECKED BY	
核 准 APPROVED BY	
日 期 DATE	113.06.07

業務號碼 JOB NO.

圖 號 DRAWING NO.

張 數 SHEET NO.

A3-01

檔案名稱 FILE NAME

drawing file :
user name :
plotting date :

1 南向立面圖
SCALE : A1=1/100 A3=1/200