



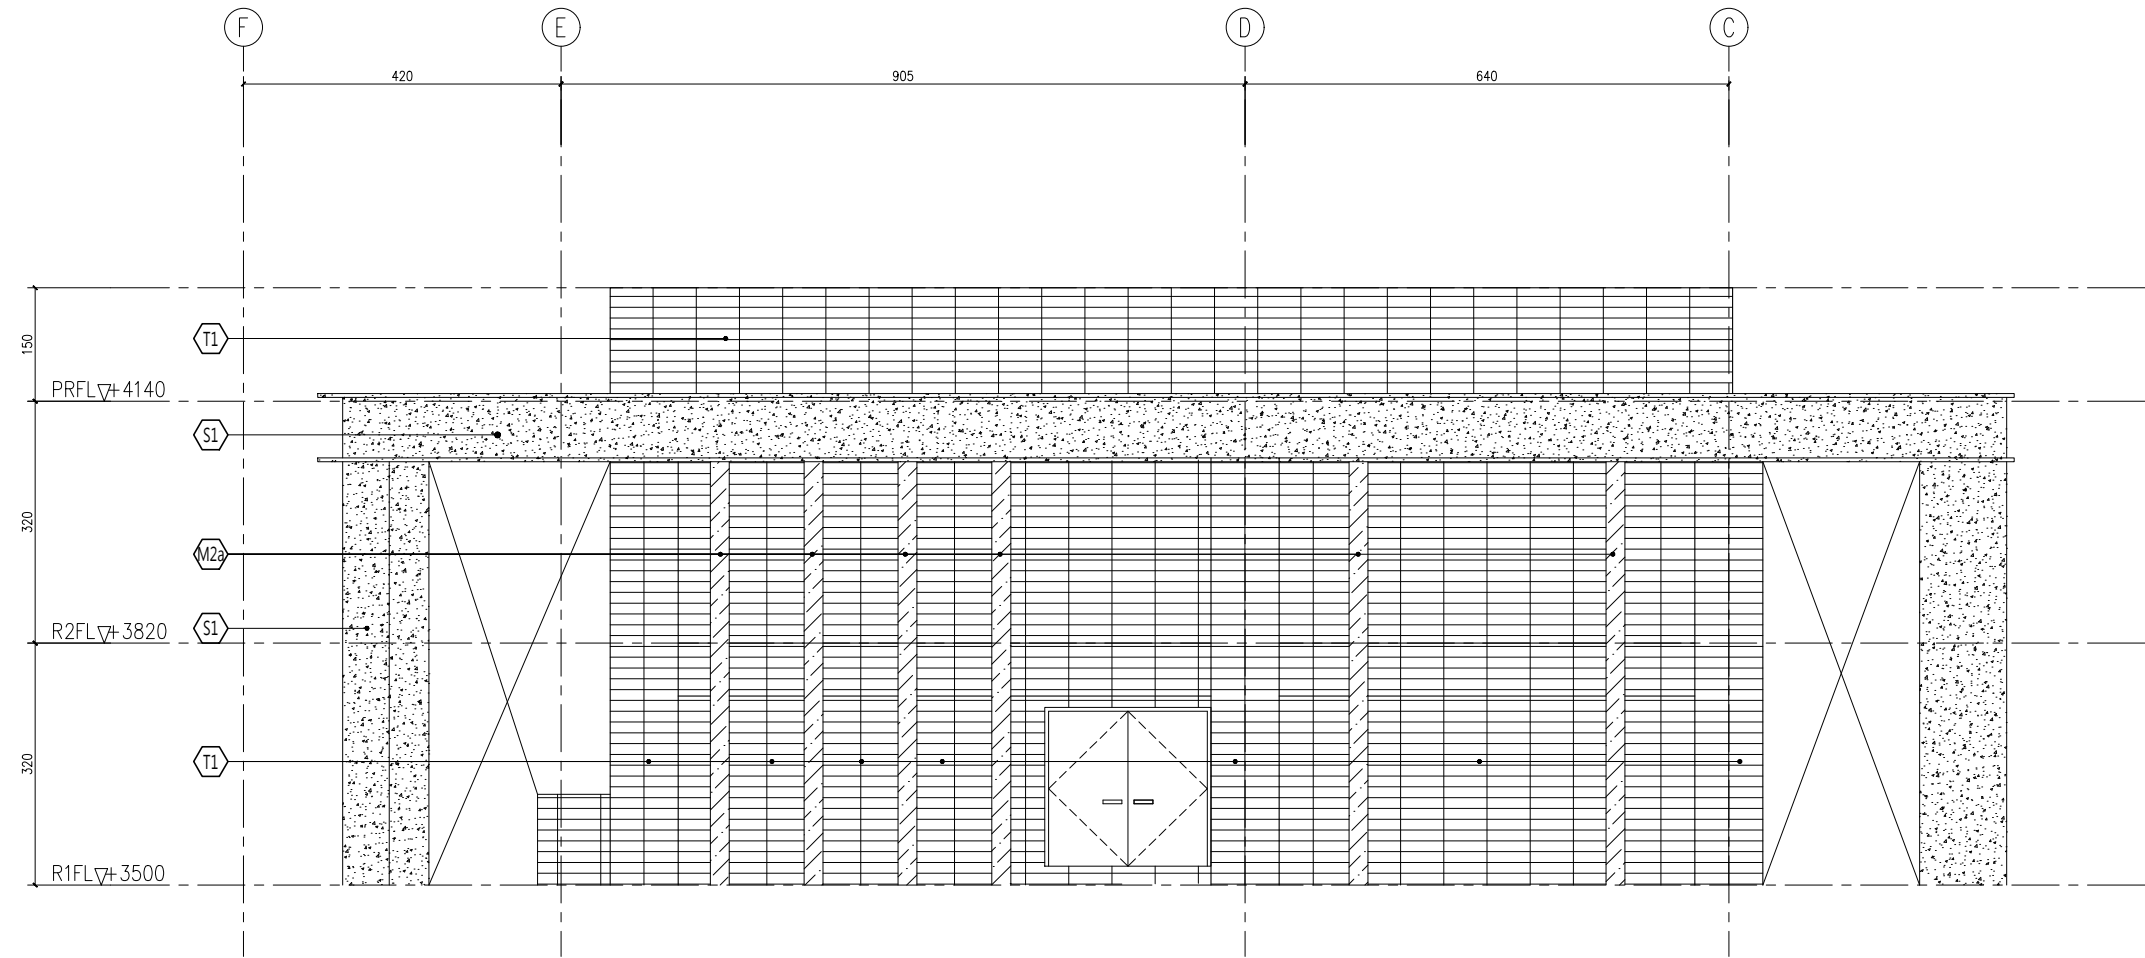

1 西向立面圖二
A3-02a SCALE : A1=1/50 A3=1/100

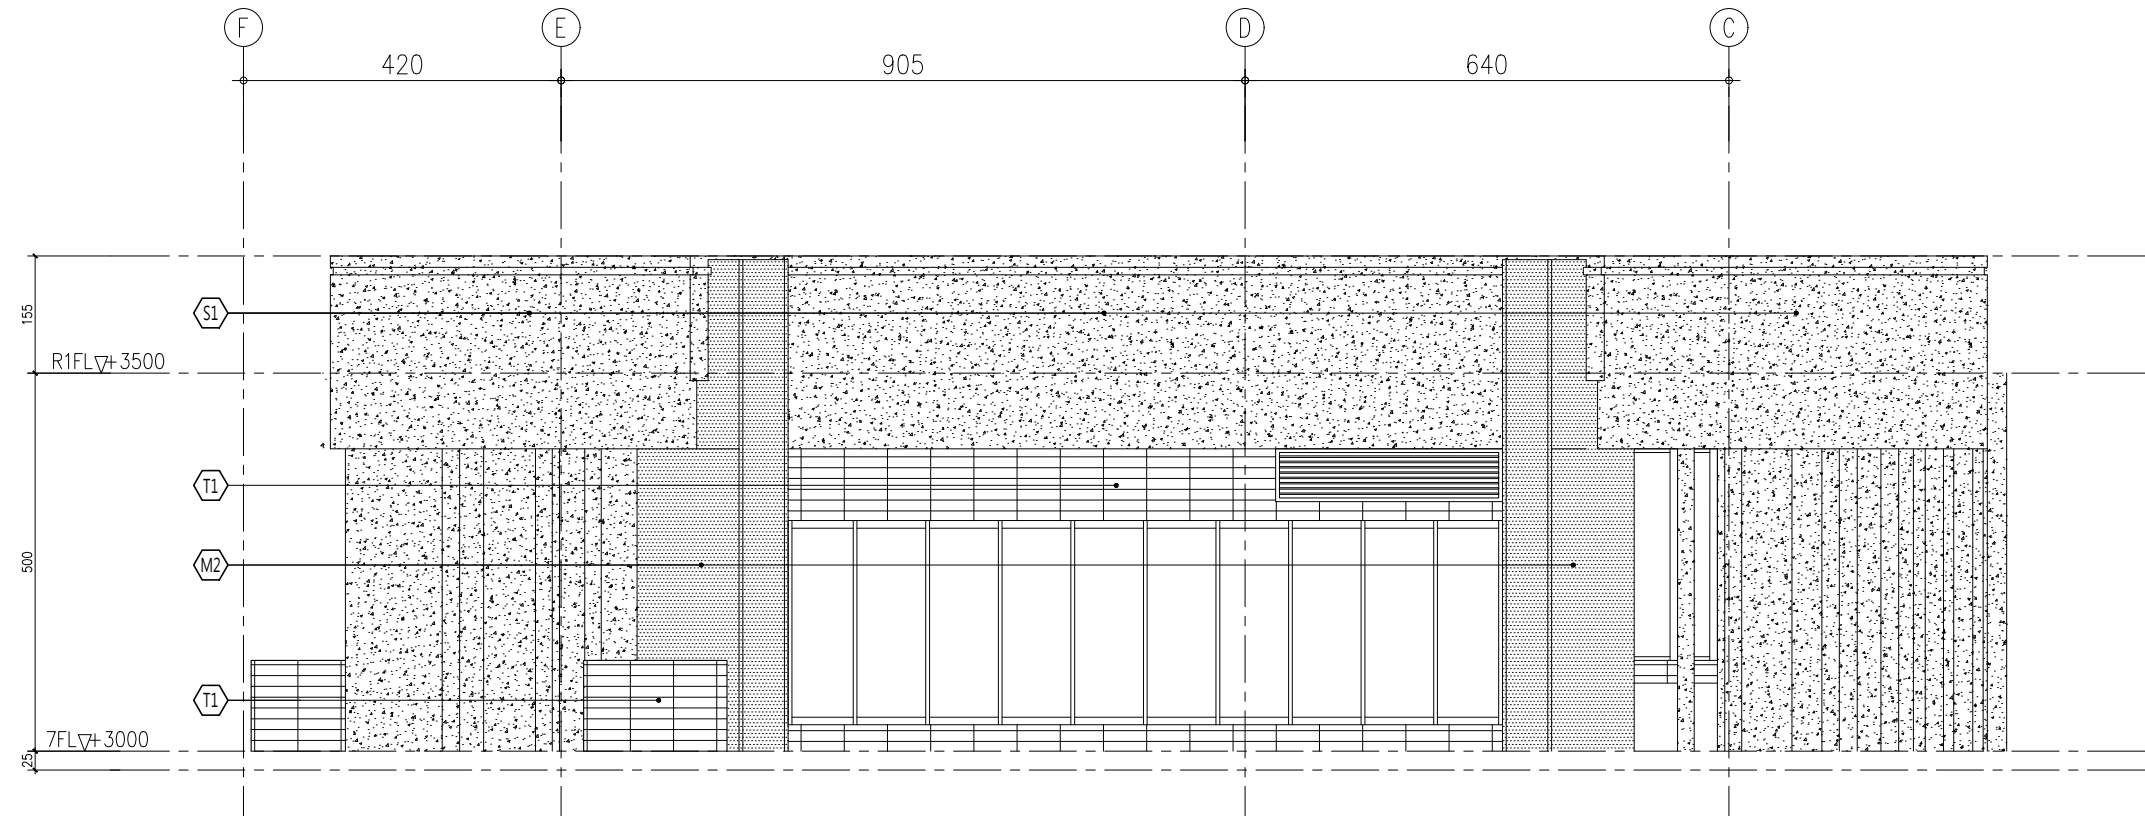

2 西向立面圖一
A3-02a SCALE : A1=1/50 A3=1/100

外牆材料索引表		
圖例	代號	材 料
	S1	乾式吊掛3cmTH灰色石材
	T1	平磚(橫貼,仿石材色)
	T1a	平磚(豎貼,仿石材色)
	T2	平磚(橫貼,白色)
	T2a	平磚(豎貼,白色)
	T3	射出還原磚
	T4	抵石子
	M1	2.5mmTH鋁板氟碳烤漆(仿木紋漆)
	M2	2.5mmTH鋁板氟碳烤漆(深灰色)
	M2a	鋁格柵
	M3	2.5mmTH防火漆+噴塗常溫氟碳烤漆(深灰色)
	L1	不鏽鋼玻璃欄杆扶手

T3設計需求:濕式射出還原磚材質，傳統隧道窯燒製，具有自然窯變高溫還原色澤，日式背溝倒勾凹槽，符合JIS A5209及CNS 9737擠出面磚規範。

擠出面磚特性:色澤自然，磁磚色料飽和度夠，磁磚質地相對高,對黏著劑附著性較好,有背溝且深度夠，對外牆而言難脫落，填縫需用溝縫處理增加磁磚立體感。

工程名稱PROJECT

中華郵政彰化光復路郵局

承續工程

圖面修正REVISIONS

NO	日期DATE	內 容REMARKS

圖面名稱DRAWING TITLE

西向立面圖一、二

黃國祥建築師事務所C. K. LIN & ASSOCIATESARCHITECTS & ENGINEERS

工程顧問

結構STRUCTURAL	
水電PIPING & ELECTRICAL	
空調AIR-CONDITIONING	
室內設計INTERIOR DESIGN	

說 明DESCRIPTION

比 例 尺SCALE	
設 計DESIGNED BY	
繪 圖DRAWN BY	
核 對CHECKED BY	
核 准APPROVED BY	
日 期DATE	113.06.07
業務號碼JOB NO.	
圖 號DRAWING NO.	A3-02a
張 數SHEET NO.	／
檔案名稱FILE NAME	
drawing file :	
user name :	
plotting date :	