


PLAN

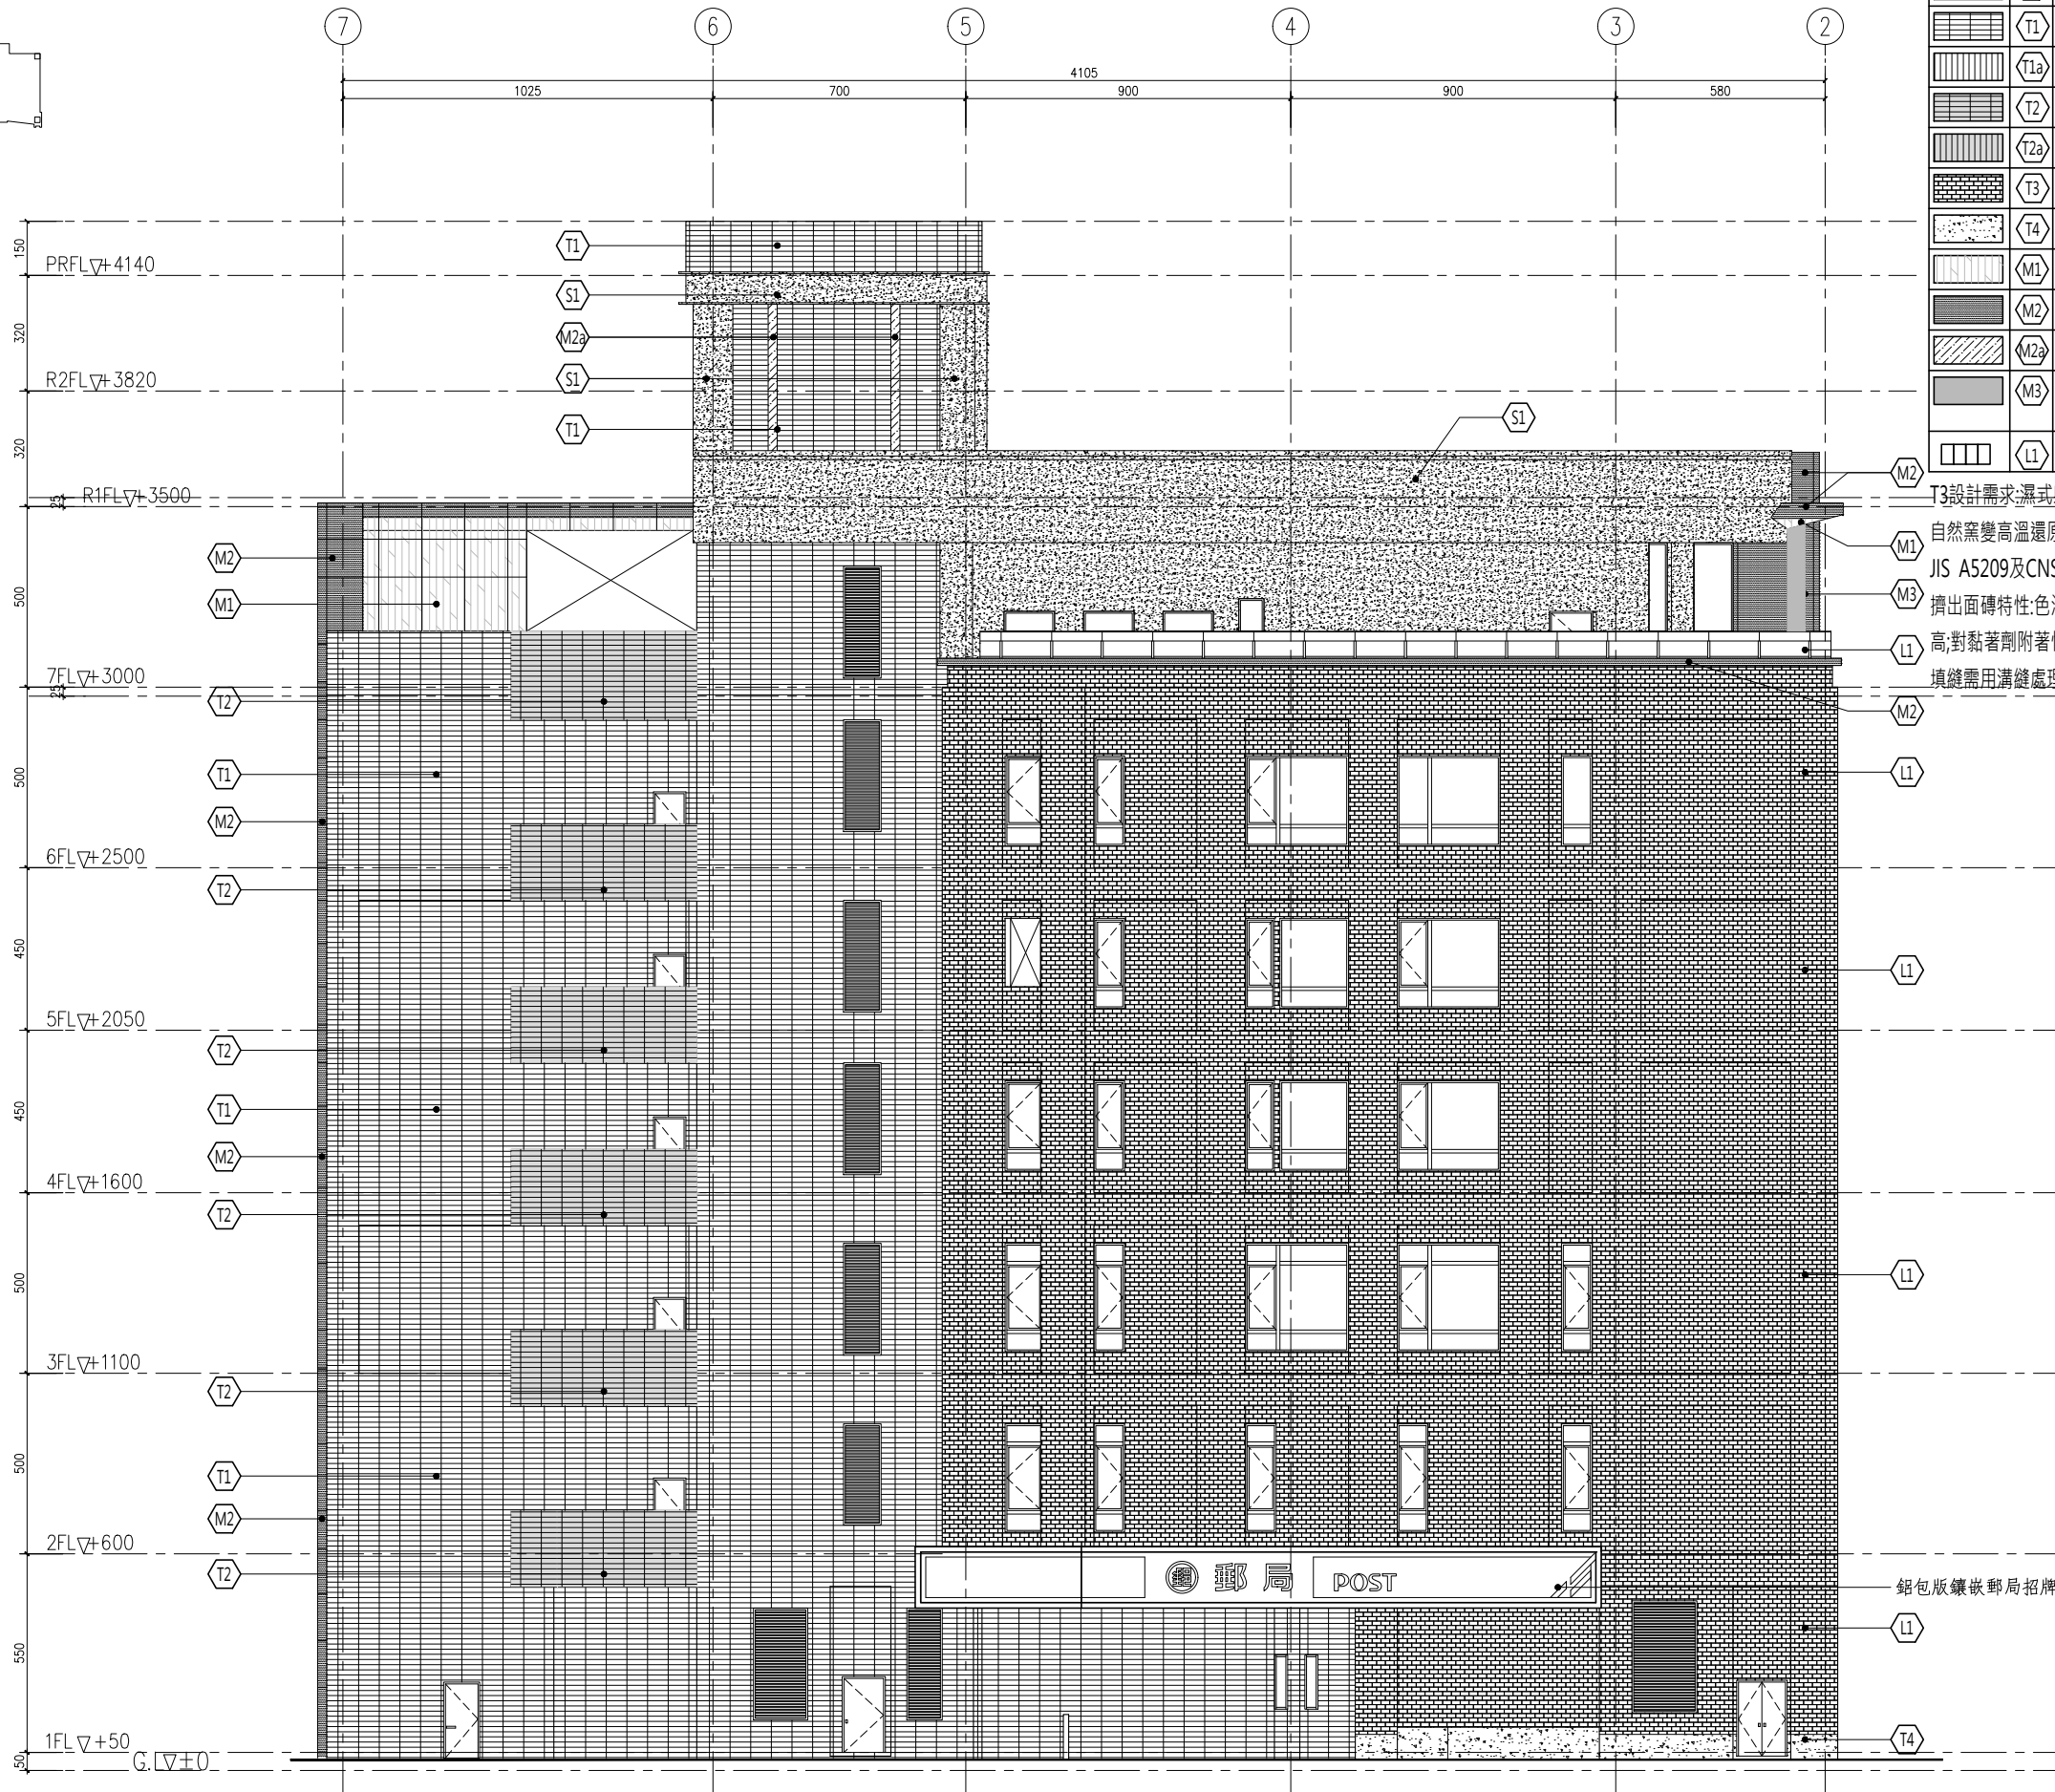

外牆材料索引表

圖例	代號	材 料
	S1	乾式吊掛3cmTH灰色石材
	T1	平磚(橫貼,仿石材色)
	T1a	平磚(豎貼,仿石材色)
	T2	平磚(橫貼,白色)
	T2a	平磚(豎貼,白色)
	T3	射出還原磚
	T4	抿石子
	M1	2.5mmTH鋁板氟碳烤漆(仿木紋漆)
	M2	2.5mmTH鋁板氟碳烤漆(深灰色)
	M2a	鋁格柵
	M3	2.5mmTH防火漆+噴塗常溫 氟碳烤漆(深灰色)
	L1	不鏽鋼玻璃欄杆扶手

T3設計需求:溝式射出還原磚材質,傳統隧道窯燒製,具有自然窯變高溫還原色澤,日式背溝倒勾凹槽,符合JIS A5209及CNS 9737擠出面磚規範。
擠出面磚特性:色澤自然,磁磚色料飽和度夠,磁磚質地相對高;對黏著劑附著性較好;有背溝且深度夠,對外牆而言難脫落,填縫需用溝縫處理增加磁磚立體感。

工程名稱PROJECT

中華郵政彰化光復路郵局

承續工程

圖面修正REVISIONS

NO	日期DATE	內容REMARKS

圖面名稱DRAWING TITLE

北向立面圖

資誠工程顧問事務所
C. K. LIN & ASSOCIATES
ARCHITECTS & ENGINEERS

工程顧問

結構STRUCTURAL	
水電PIPING & ELECTRICAL	
空調AIR-CONDITIONING	
室內設計INTERIOR DESIGN	

說明DESCRIPTION

比例尺SCALE	
設計DESIGNED BY	
繪圖DRAWN BY	
校對CHECKED BY	
核准APPROVED BY	
日期DATE	113.06.07
業務號碼JOB NO.	
圖號DRAWING NO.	張數SHEET NO.
A3-03	/
檔案名稱FILE NAME	
drawing file :	
user name :	
plotting date :	

1 北向立面圖
A3-03 SCALE : A1=1/100 A3=1/200