


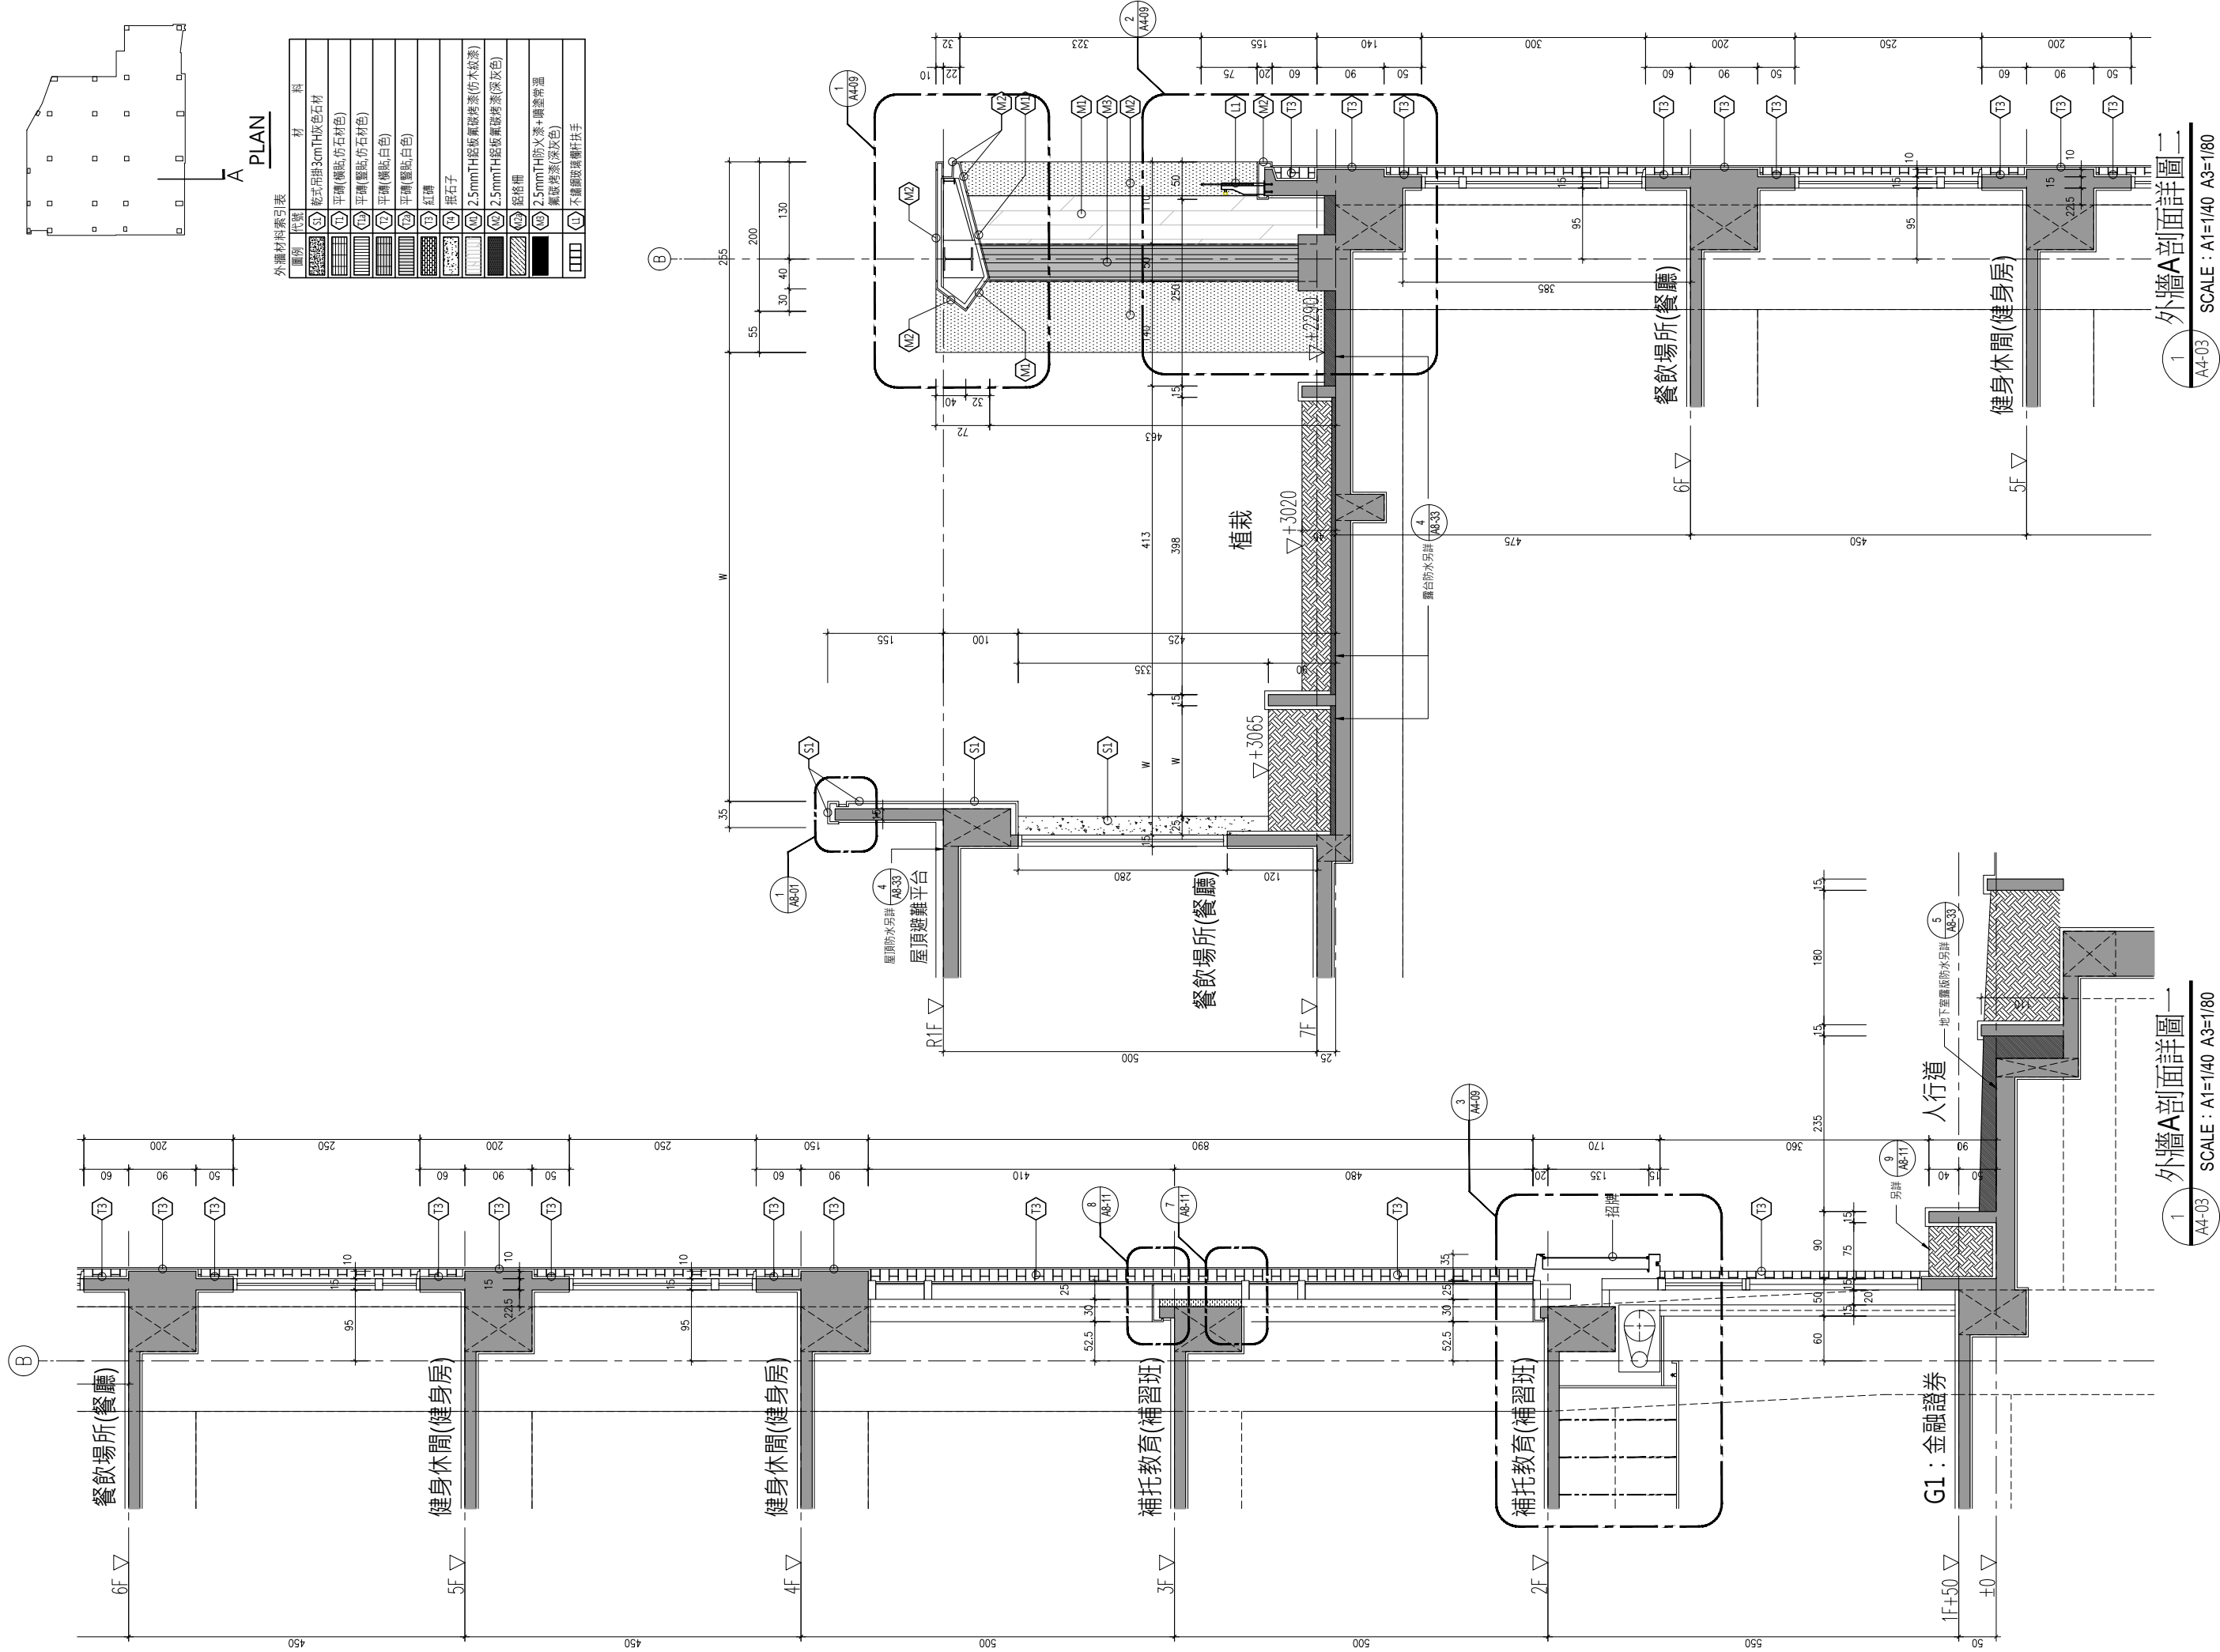

外牆材料索引表	
圖例	材料
	乾式吊掛 3mmTH 灰色石材
	平鋪(鋪貼)仿石材色)
	平鋪(鋪貼)仿石材色)
	平鋪(鋪貼)仿石材色)
	平鋪(鋪貼)白色)
	平鋪(鋪貼)白色)
	紅磚
	磨石子
	2.5mmTH 鋁板 氟碳烤漆(仿木紋漆)
	2.5mmTH 鋁板 氟碳烤漆(深灰色)
	鋁格柵
	2.5mmTH 防火漆+噴塗常溫
	氟碳烤漆(深灰色)
	不鏽鋼玻璃欄杆扶手

工程名稱PROJECT

中華郵政彰化光復路郵局

承續工程

圖面修正REVISIONS

NO	日期DATE	內容REMARKS

圖面名稱DRAWING TITLE

外牆A剖面詳圖

結構STRUCTURAL

水電PIPING & ELECTRICAL

空調AIR-CONDITIONING

室內設計INTERIOR DESIGN

工程顧問

C. K. LIN & ASSOCIATES ARCHITECTS & ENGINEERS

說明DESCRIPTION

比例尺SCALE

設計DESIGNED BY

繪圖DRAWN BY

校對CHECKED BY

核准APPROVED BY

日期DATE

業務號碼JOB NO.

圖號DRAWING NO.

張數SHEET NO.

A4-03

檔案名稱FILE NAME

drawing file :

user name :

plotting date :

1

外牆A剖面詳圖一

A4-03

SCALE : A1=1/40 A3=1/80

1

外牆A剖面詳圖二

A4-03

SCALE : A1=1/40 A3=1/80