
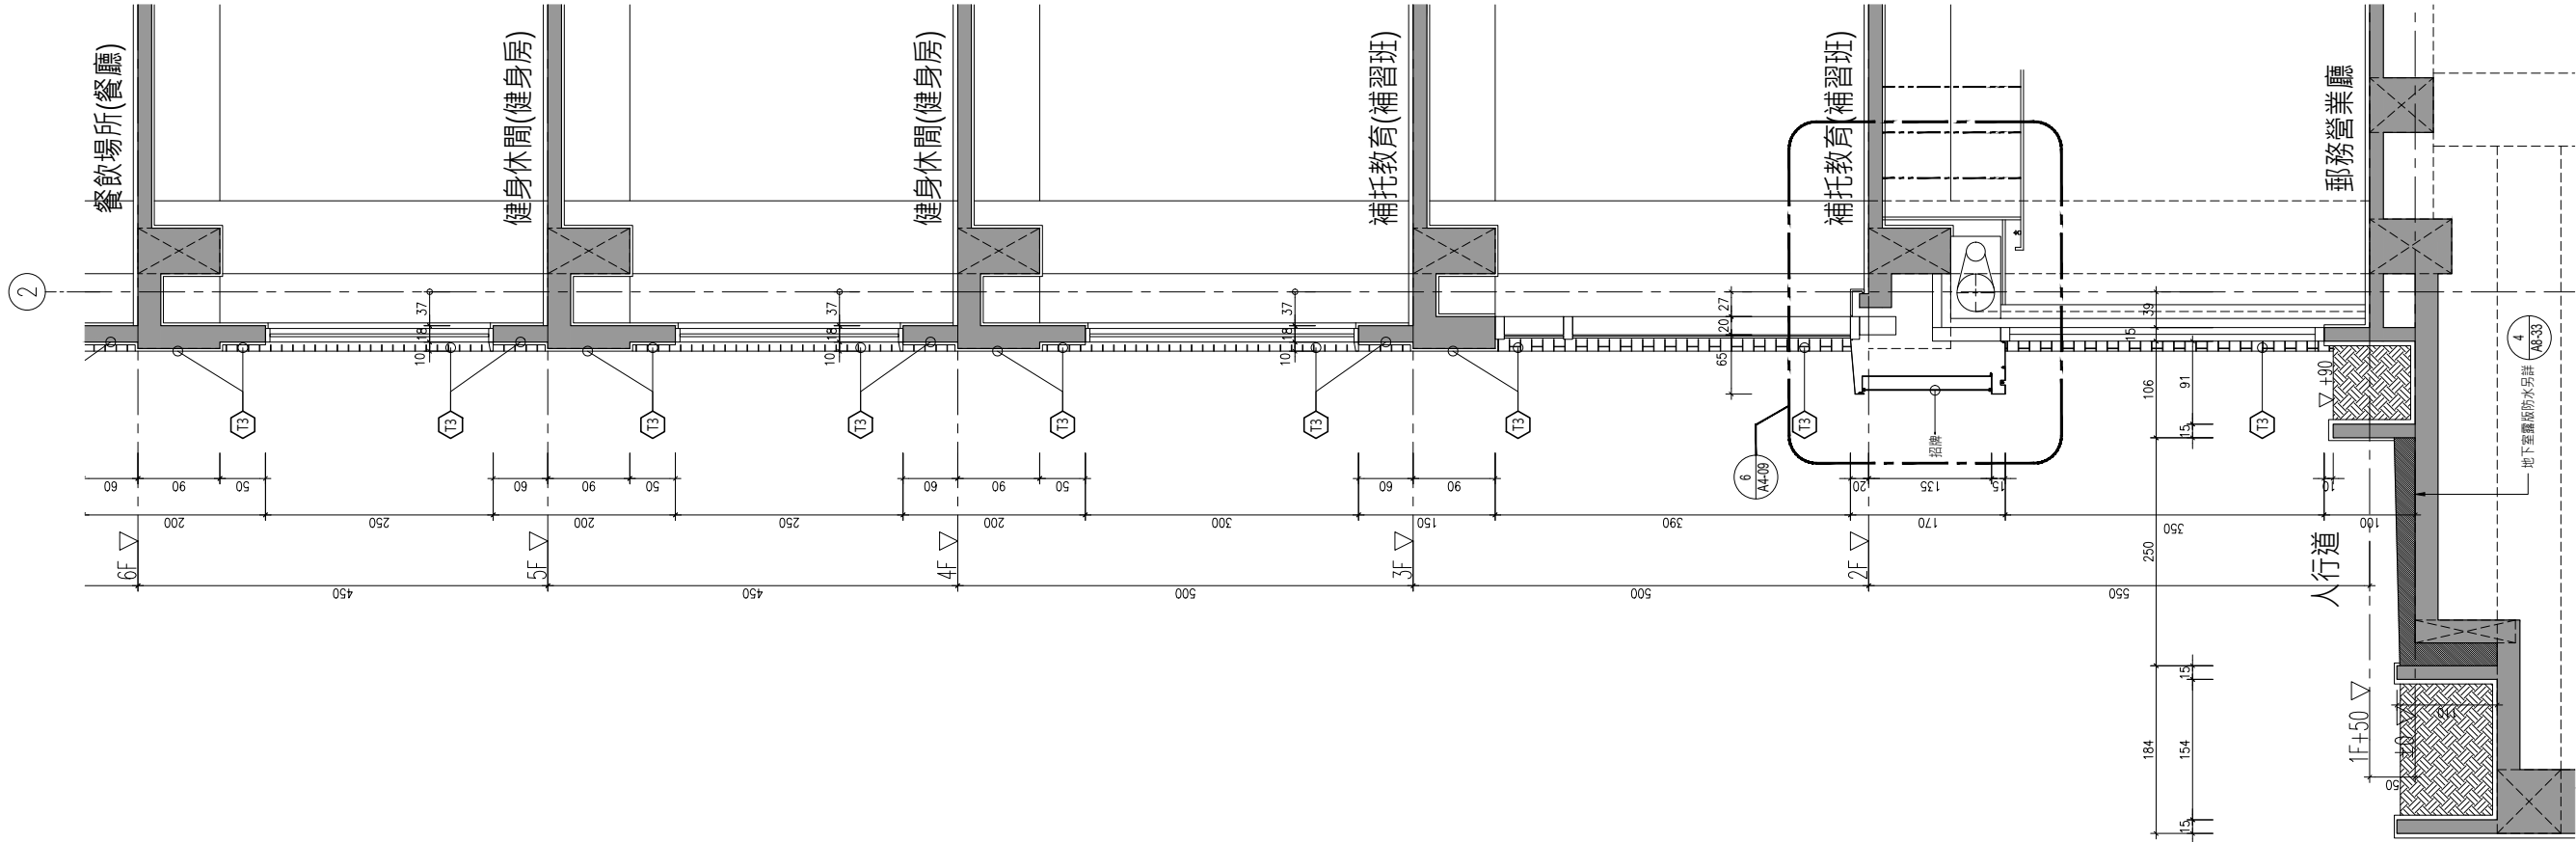


PLAN

外牆材料索引表

圖例	代號	材	料
	①	乾式吊掛3cmTH灰色石材	
	②	平磚(磚貼,仿石材色)	
	③	平磚(鑲貼,仿石材色)	
	④	平磚(鑲貼,白色)	
	⑤	紅磚	
	⑥	磁磚	
	⑦	2.5mmTH鋁板氟碳漆(仿木紋漆)	
	⑧	2.5mmTH鋁板氟碳漆(深灰色)	
	⑨	鋁格柵	
	⑩	2.5mmTH防火漆+噴塗常溫	
	⑪	不銹鋼玻璃欄杆扶手	

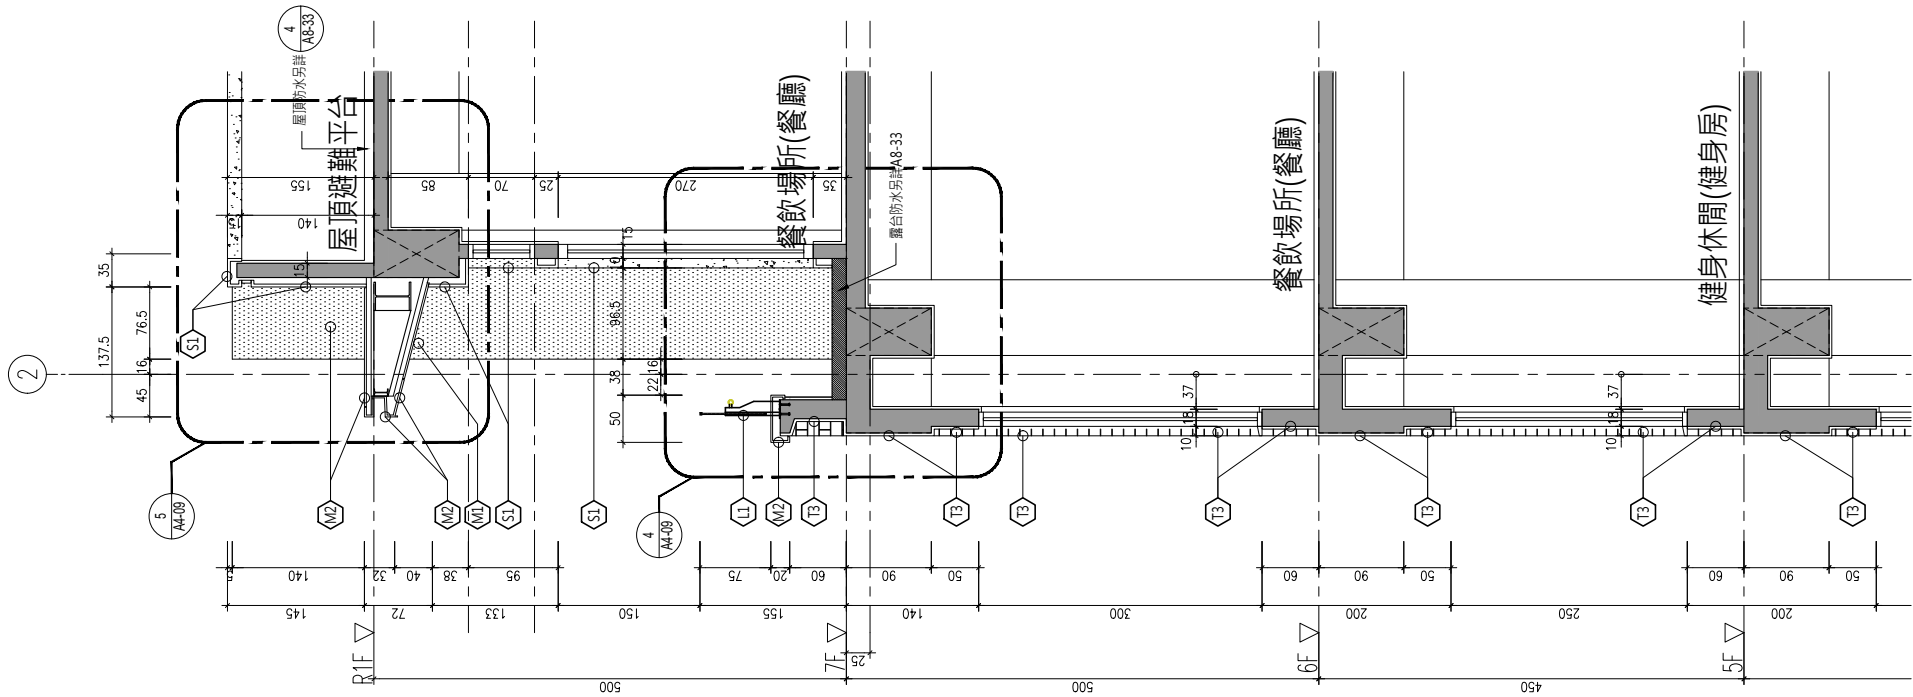

1 外牆B剖面詳圖一

SCALE : A1=1/40 A3=180

2 外牆B剖面詳圖二

SCALE : A1=1/40 A3=180

工程名稱 PROJECT

中華郵政彰化光復路郵局

承續工程

圖面修正 REVISIONS

NO	日期 DATE	內容	REMARKS

圖面名稱
DRAWING TITLE

外牆B剖面詳圖



工程顧問

結構 STRUCTURAL	
水電 PIPING & ELECTRICAL	
空調 AIR-CONDITIONING	
室內設計 INTERIOR DESIGN	

說明 DESCRIPTION

比例 SCALE	尺
設計 DESIGNED BY	
繪圖 DRAWN BY	
校對 CHECKED BY	
核准 APPROVED BY	
日期 DATE	113.06.07
業務號碼 JOB NO.	

圖號 DRAWING NO.

A4-04

張數 SHEET NO.

檔案名稱 FILE NAME

drawing file :

user name :

plotting date :