
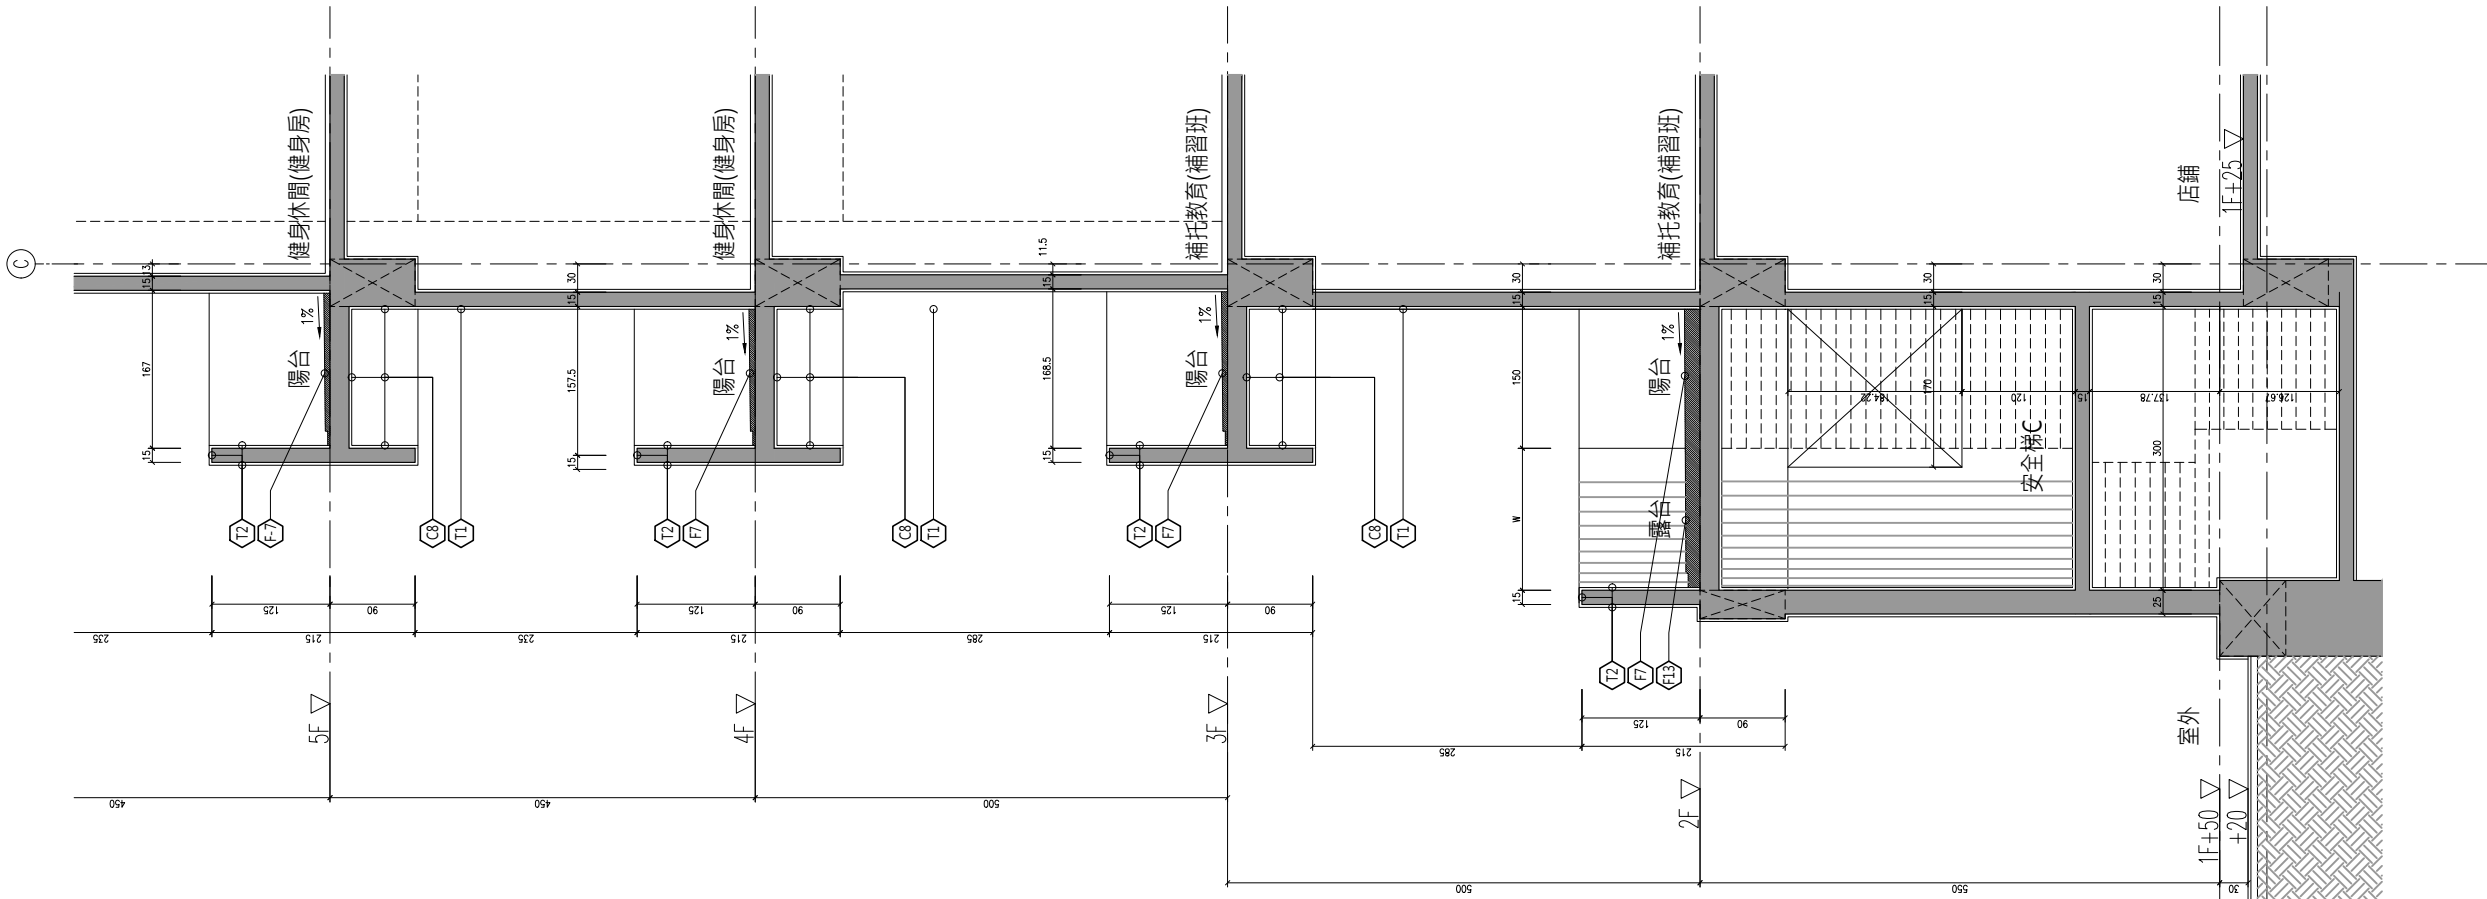


外牆材料索引表

圖例	代號	材	料
	(1)	乾式吊掛3cmTH灰色石材	
	(2)	平磚(橫貼,仿石材色)	
	(3)	平磚(豎貼,仿石材色)	
	(4)	平磚(橫貼,白色)	
	(5)	平磚(豎貼,白色)	
	(6)	紅磚	
	(7)	根石子	
	(8)	2.5mmTH超硬無磁烤漆(仿木紋漆)	
	(9)	2.5mmTH超硬無磁烤漆(深灰色)	
	(10)	鋁格柵	
	(11)	2.5mmTH防火漆+磨漆光溫	
	(12)	無磁烤漆(深灰色)	
	(13)	不銹鋼玻璃欄杆扶手	


PLAN

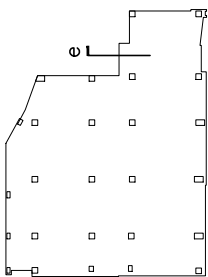

1 外牆E剖面詳圖

SCALE : A1=1/30 A3=1/60

備註：室內裝修材料另詳粉刷表

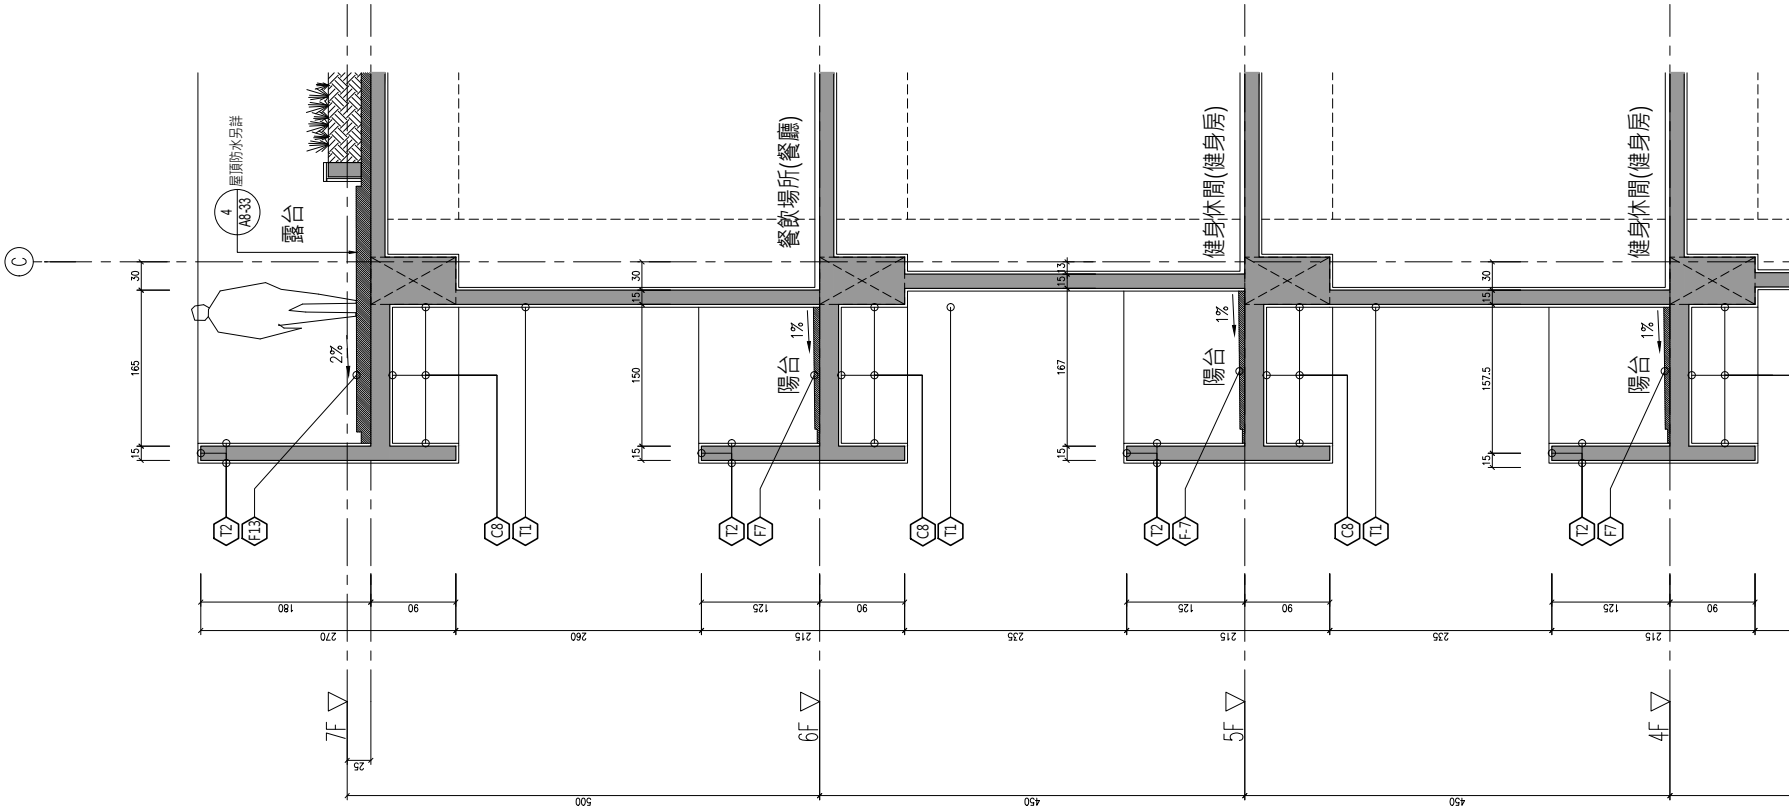

2 外牆E剖面詳圖

SCALE : A1=1/30 A3=1/60

工程名稱 PROJECT	
中華郵政彰化光復路郵局	
承續工程	
圖面修正 REVISIONS	
NO	日期 DATE 內容 REMARKS
圖面名稱 DRAWING TITLE	
外牆E剖面詳圖	
結構 STRUCTURAL	
水電 PIPING & ELECTRICAL	
空調 CONDITIONING	
室內設計 INTERIOR DESIGN	
工程顧問	
說明 DESCRIPTION	
比例 SCALE	尺
設計 DESIGNED BY	
繪圖 DRAWN BY	
校對 CHECKED BY	
核准 APPROVED BY	
日期 DATE	113.06.07
業務號碼 JOB NO.	
圖號 DRAWING NO.	A4-07
張數 SHEET NO.	
檔案名稱 FILE NAME	
drawing file :	
user name :	
plotting date :	