

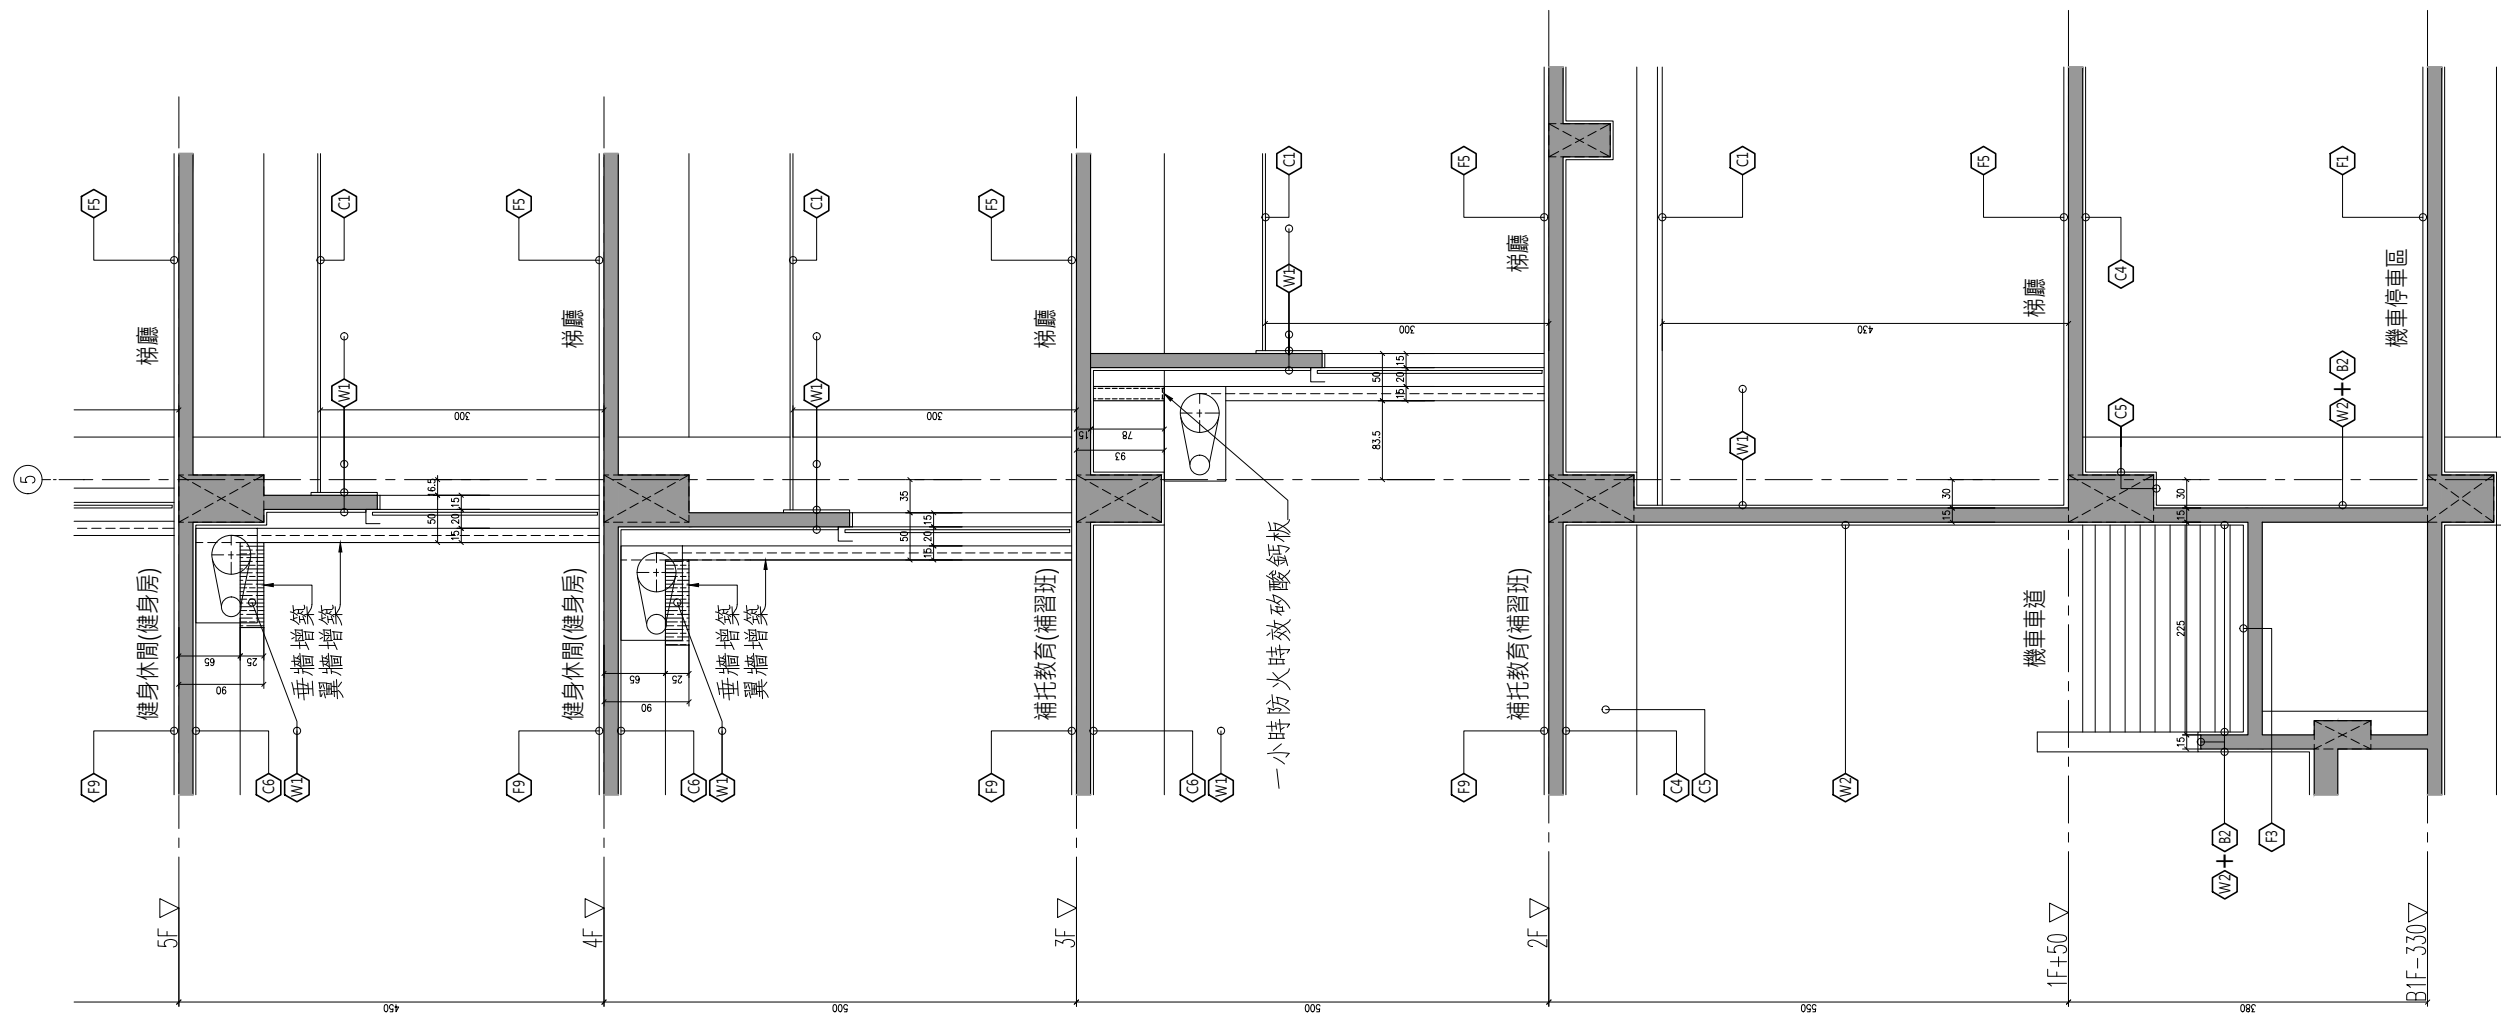


圖例	代號	材 料
	(1)	乾式吊掛 3cmH灰色石材
	(2)	平鋼(鑄貼,仿石材色)
	(3)	平鋼(鑄貼,仿石材色)
	(4)	平鋼(鑄貼,仿石材色)
	(5)	平鋼(鑄貼,白色)
	(6)	平鋼(鑄貼,白色)
	(7)	紅磚
	(8)	假石子
	(9)	2.5mmH紅磨細晶磁磚(仿木紋漆)
	(10)	2.5mmH紅磨細晶磁磚(深灰色)
	(11)	瓷板牆
	(12)	2.5mmH紅的木漆+噴漆+噴漆
	(13)	鋼板漆(深灰色)
	(14)	不鏽鋼拉繩扶手

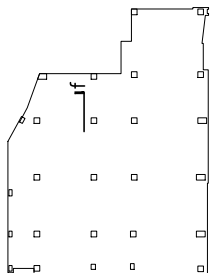

SCALE : A1=1/30 A3=1/60

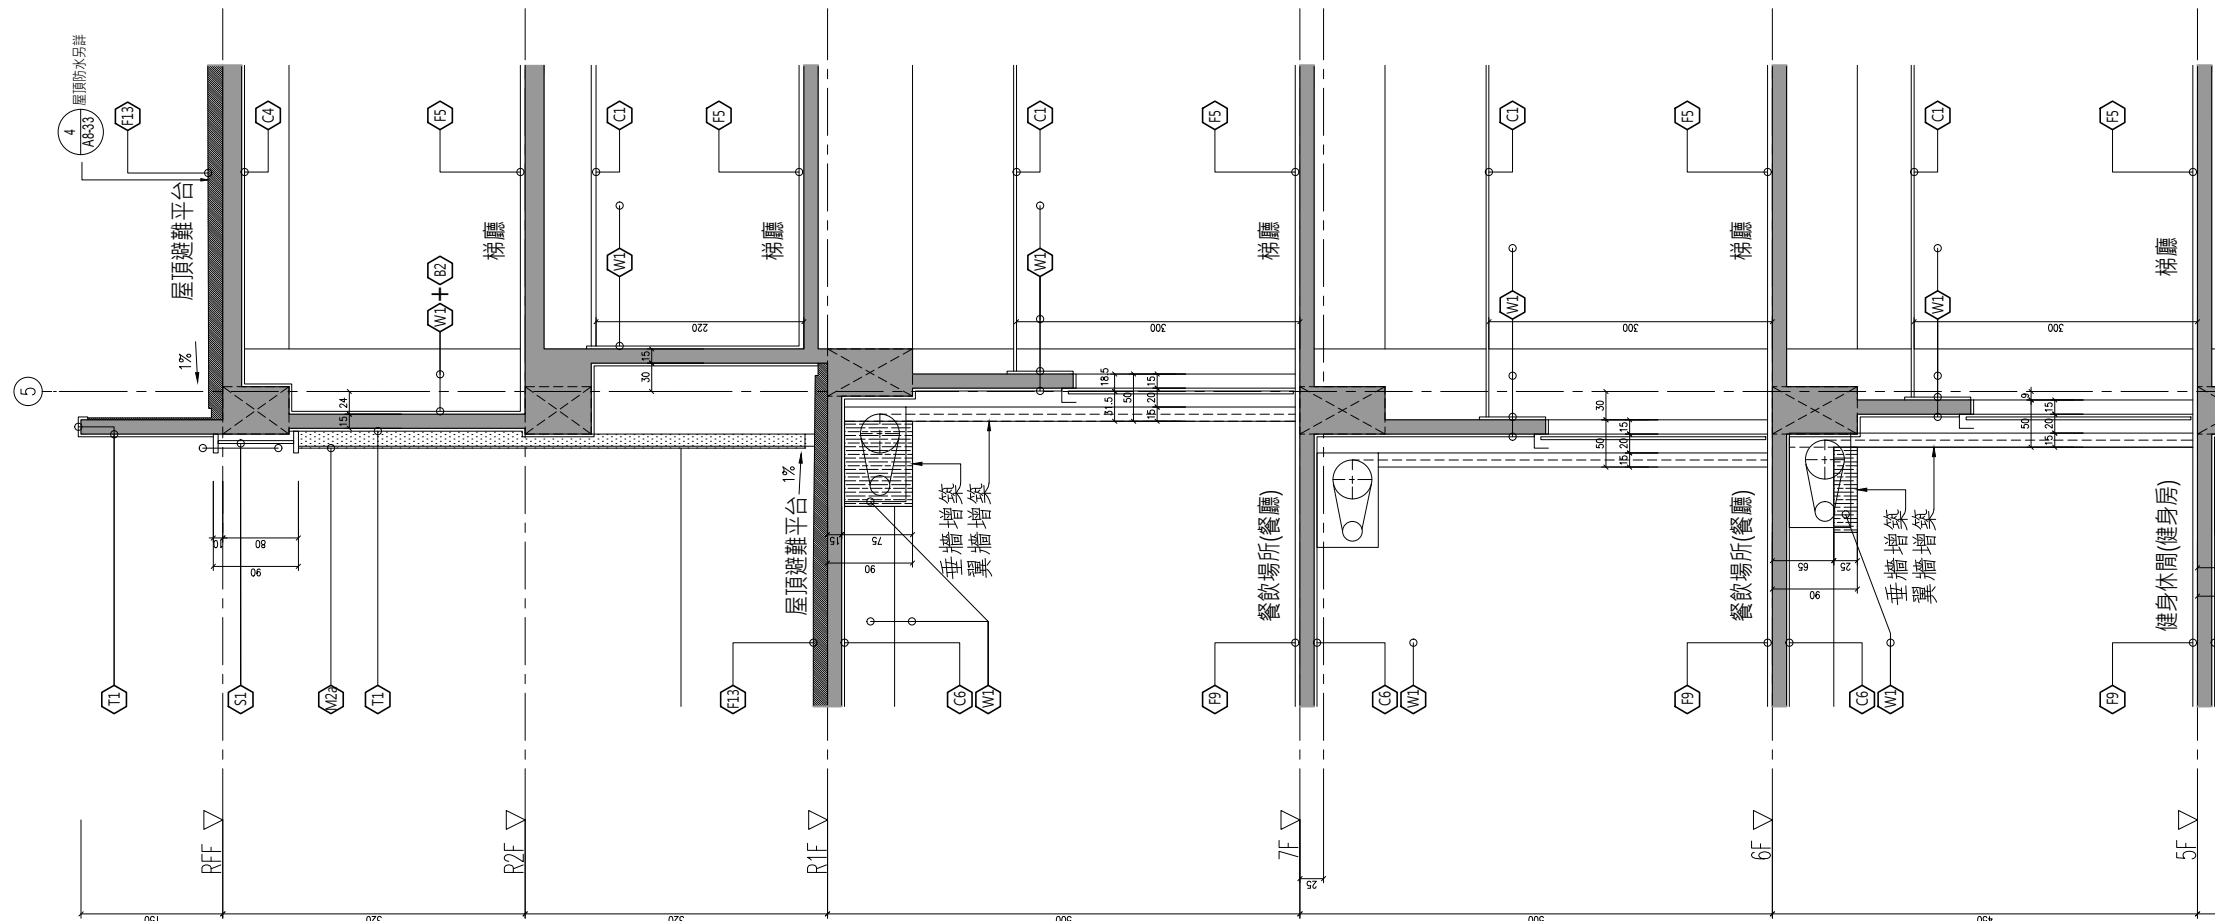

SCALE : A1=1/30 A3=1/60

工程名稱	PROJECT
------	---------

承續工程

[illegible]

圖面名稱 DRAWING TITLE



工 程 顧 問	
結構 STRUCTURAL	
水電 PIPING & ELECTRICAL	
空調 AIR CONDITIONING	
室內設計 INTERIOR DESIGN	

説明 DESCRIPTION

業務號碼
JOB NO.

A4-08	/
-------	---

drawing file :

```
user name :
```

plotting date :