


健身休閒(健身房)

健身休閒(健身房)

補托教育(補習班)


補托教育(補習班)

5M無遮簷人行道

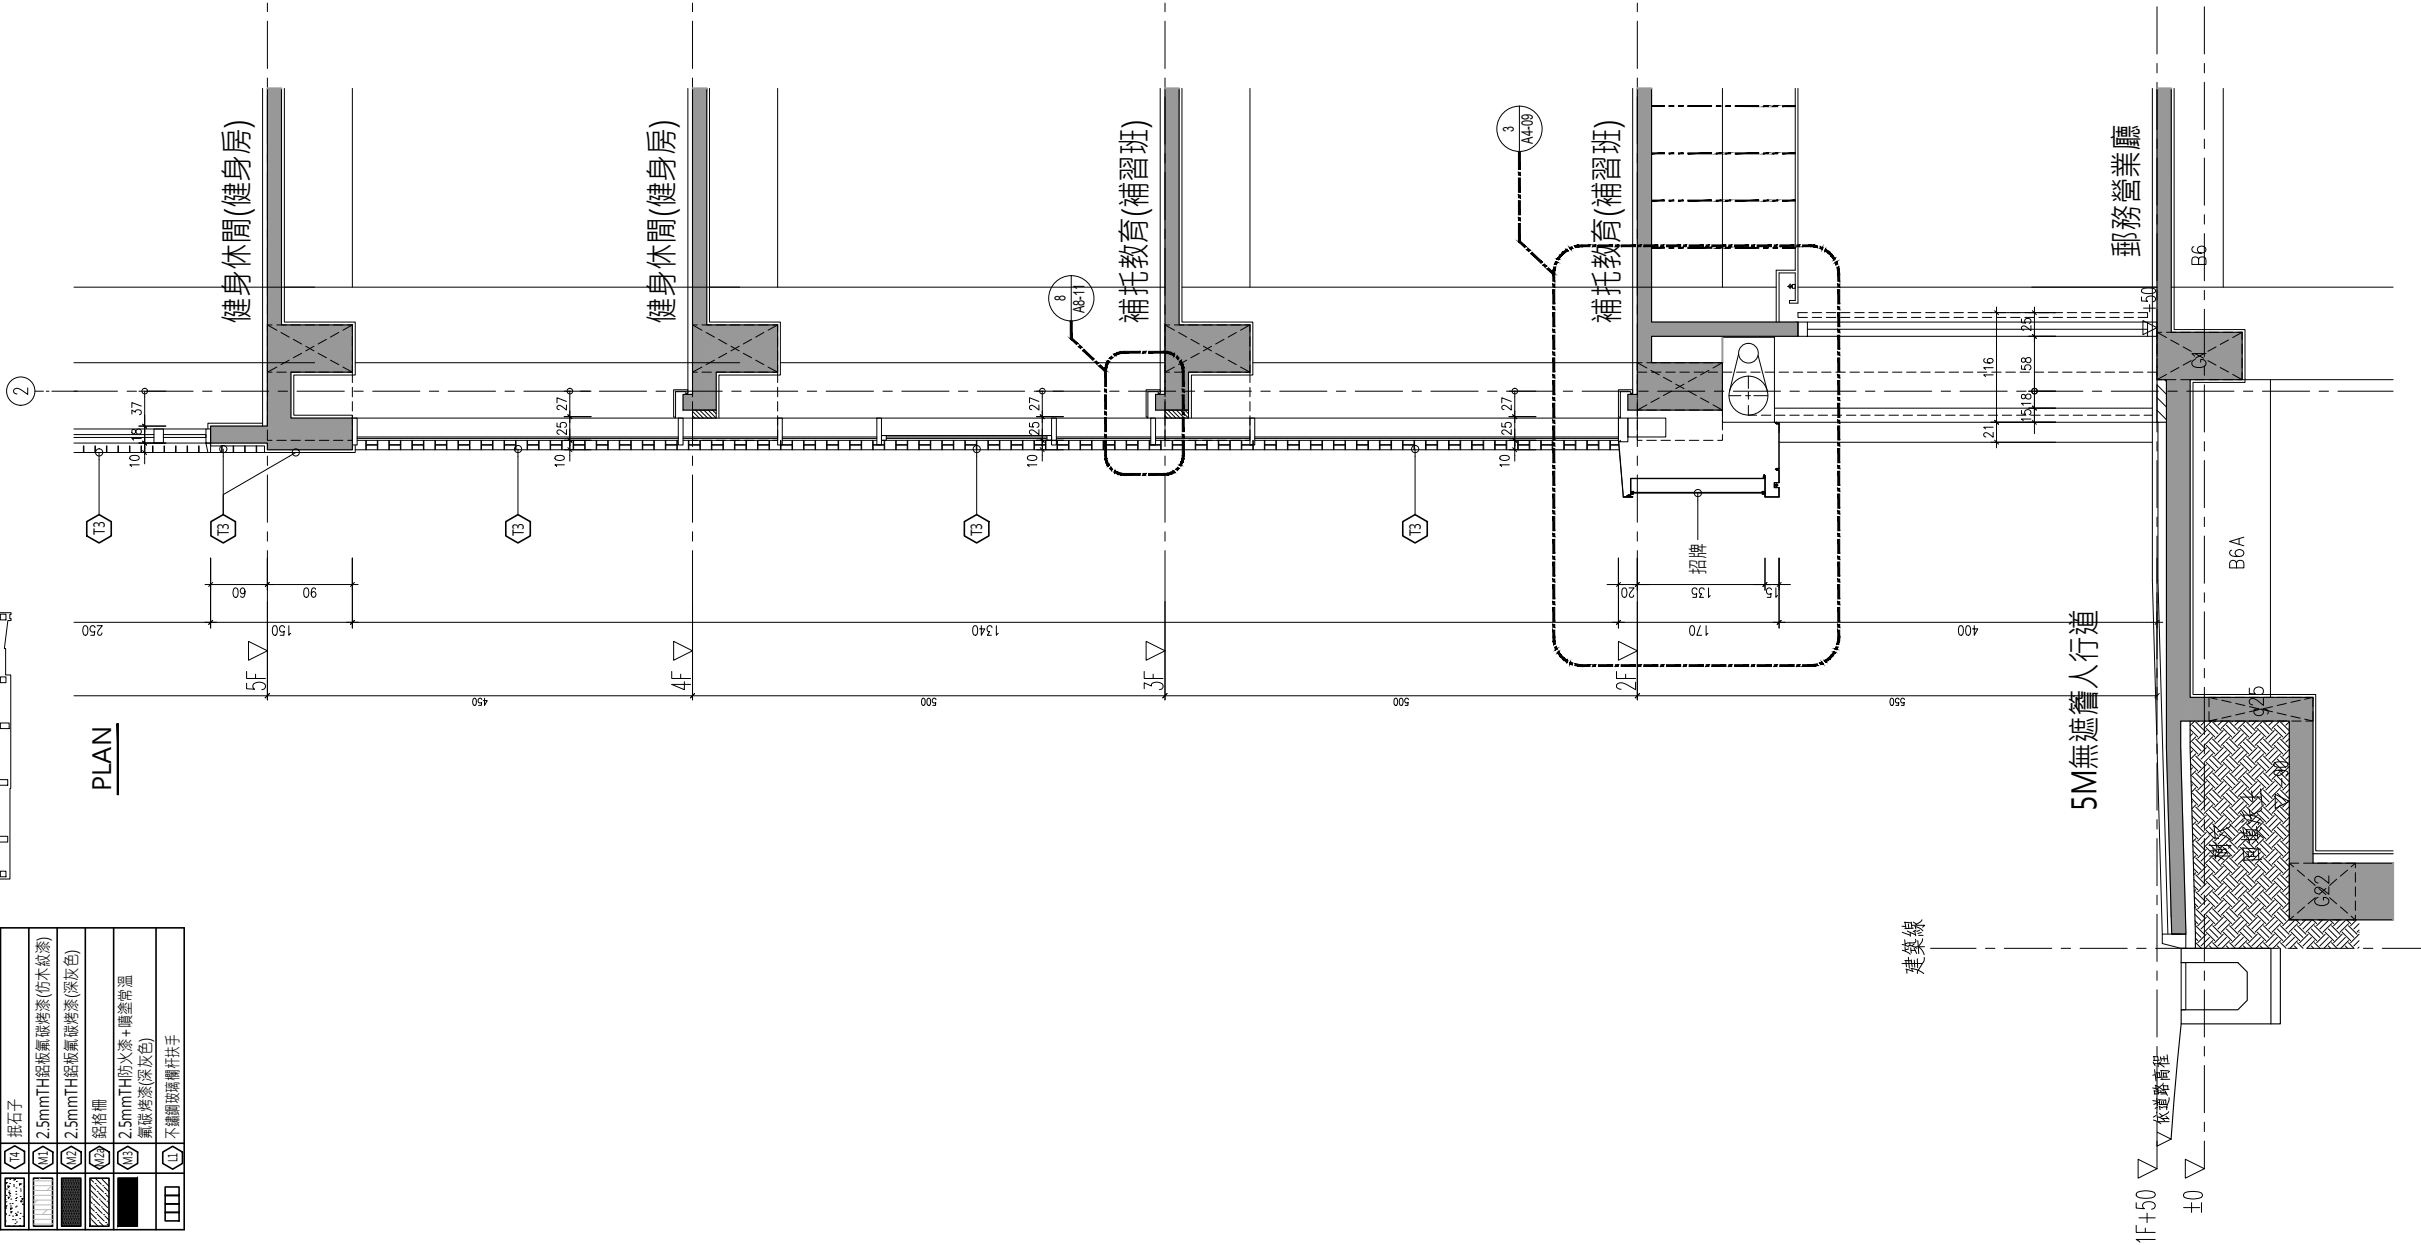

外牆G立面剖圖

SCALE : A1=1/30 A3=1/60

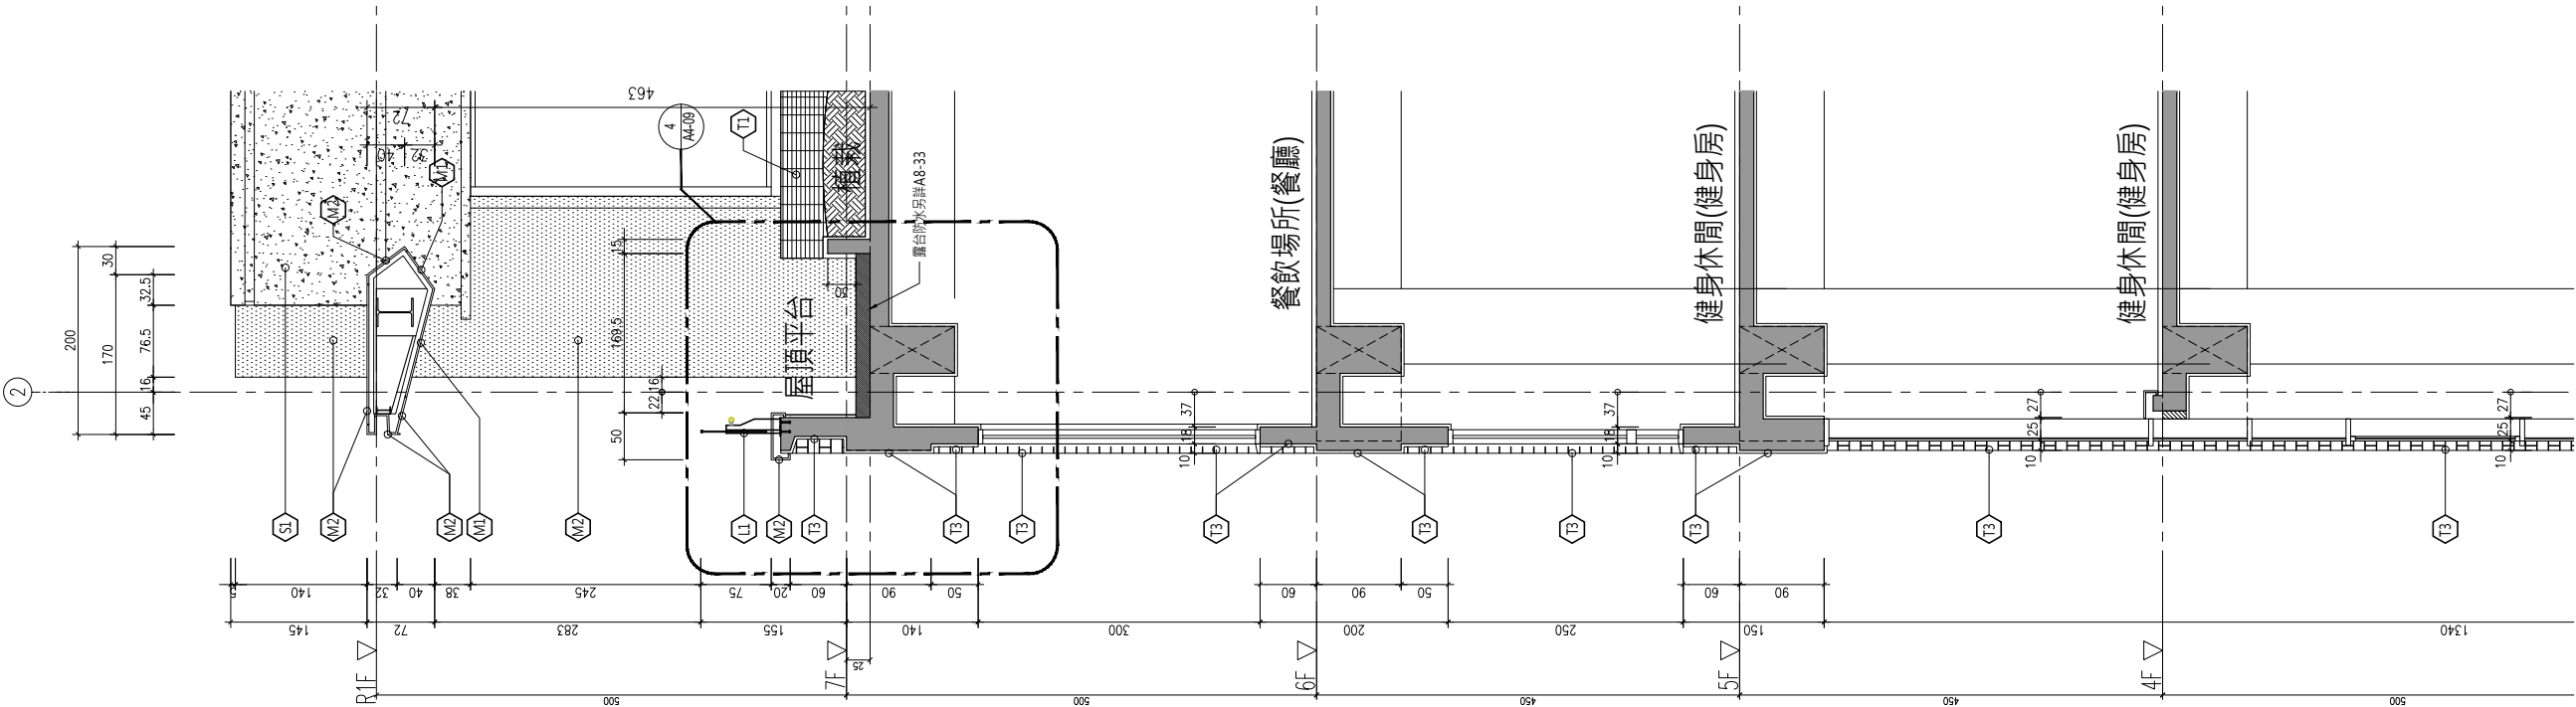

外牆G立面詳圖

SCALE : A1=1/30 A3=1/60

工程名稱 PROJECT	
中華郵政彰化光復路郵局 承續工程	
圖面修正 REVISIONS	
NO	日期 DATE 內容 REMARKS
圖面名稱 DRAWING TITLE	
外牆F剖面詳圖	
 長城科技建築師事務所 C. K. LIN & ASSOCIATES ARCHITECTS & ENGINEERS	
工程顧問	
結構 STRUCTURAL	
水電 PIPING & ELECTRICAL	
空調 AIR CONDITIONING	
室內設計 INTERIOR DESIGN	
說明 DESCRIPTION	
比例尺 SCALE	
設計 DESIGNED BY	
繪圖 DRAWN BY	
核對 CHECKED BY	
核准 APPROVED BY	
日期 DATE	113.06.07
業務號碼 JOB NO.	
圖號 DRAWING NO.	張數 SHEET NO.
A4-08a	/
檔案名稱 FILE NAME	
drawing file :	
user name :	
plotting date :	