




外牆材料索引表		
圖例	代號	材 料
	S1	乾式吊掛3cmTH灰色石材
	T1	平磚(橫貼,仿石材色)
	T2	平磚(豎貼,仿石材色)
	T3	平磚(橫貼,白色)
	T4	平磚(豎貼,白色)
	T5	紅磚
	T6	磁石子
	M1	2.5mmTH鋁板氟碳烤漆(仿木紋漆)
	M2	2.5mmTH鋁板氟碳烤漆(深灰色)
	M3	鋁格柵
	M4	2.5mmTH防火漆+噴塗常溫氟碳烤漆(深灰色)
	M5	不鏽鋼玻璃欄杆扶手

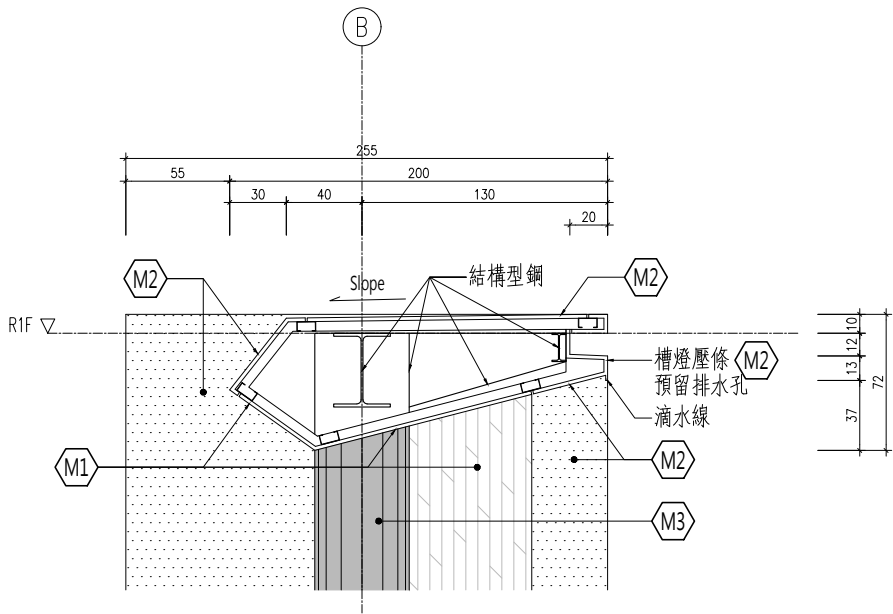


1 外牆大樣詳圖(一)
A4-09 SCALE : A1=1/20 A3=1/40

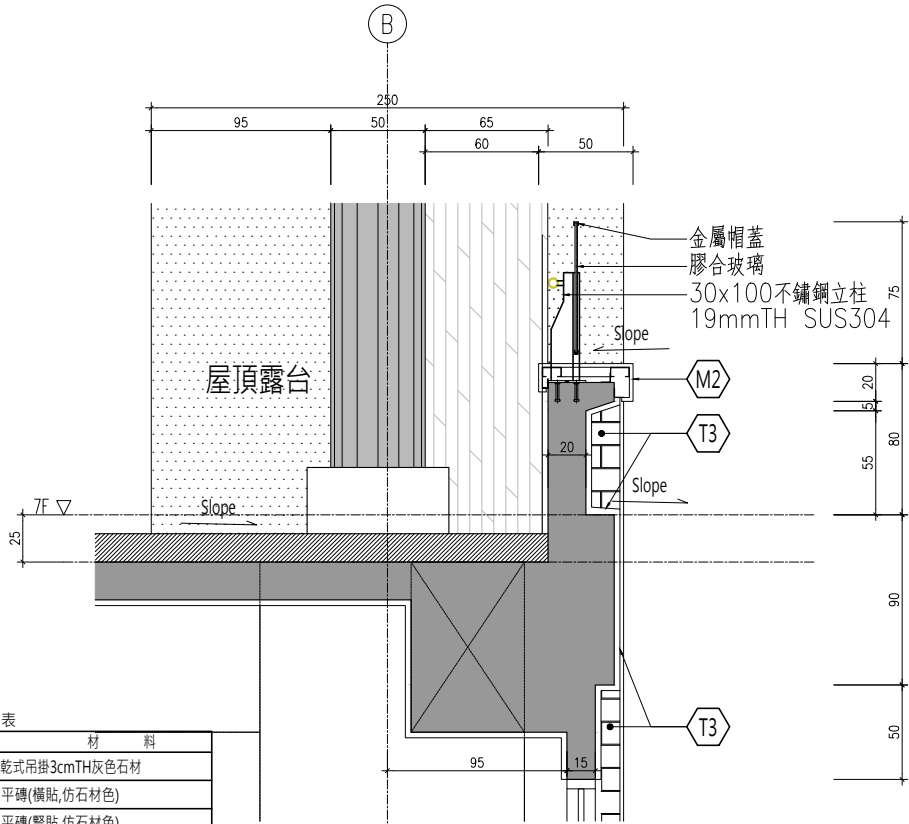


2 外牆大樣詳圖(二)
A4-09 SCALE : A1=1/20 A3=1/40

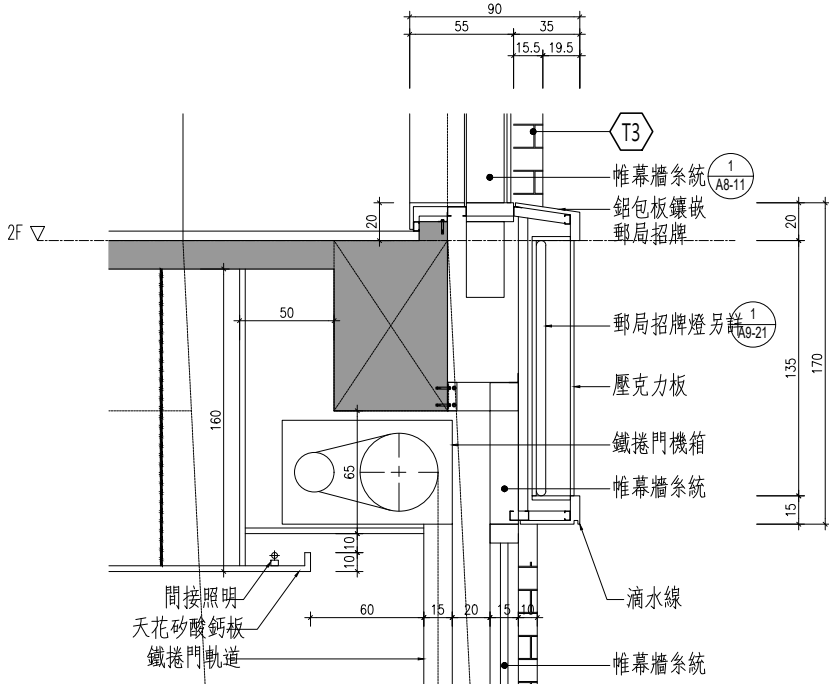


3 外牆大樣詳圖(三)
A4-09 SCALE : A1=1/20 A3=1/40

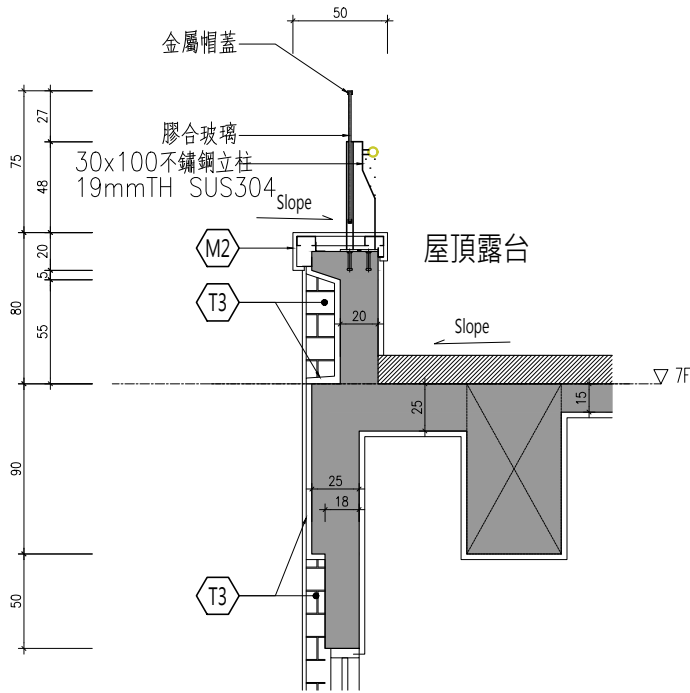

4 外牆大樣詳圖(四)
A4-09 SCALE : A1=1/20 A3=1/40

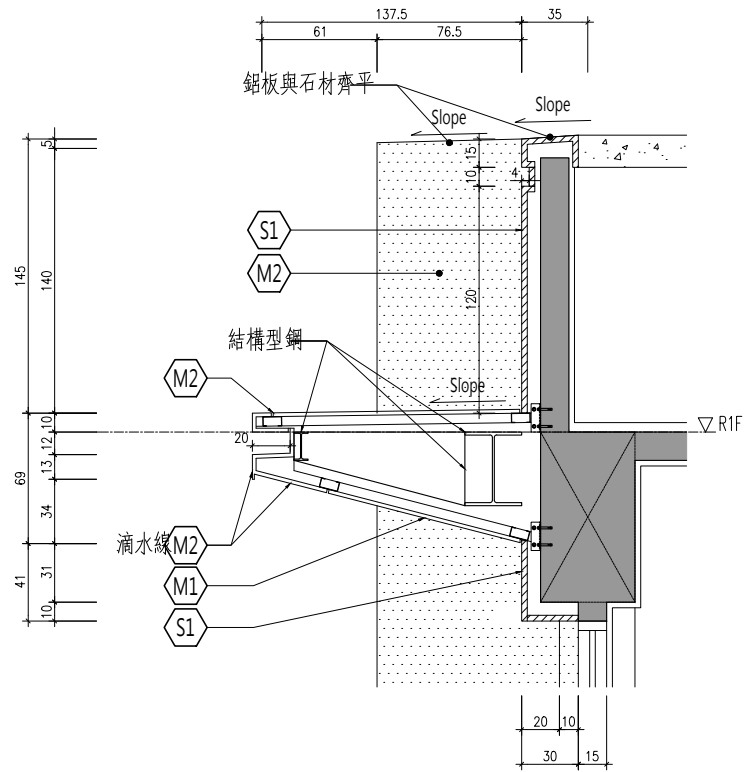

5 外牆大樣詳圖(五)
A4-09 SCALE : A1=1/20 A3=1/40

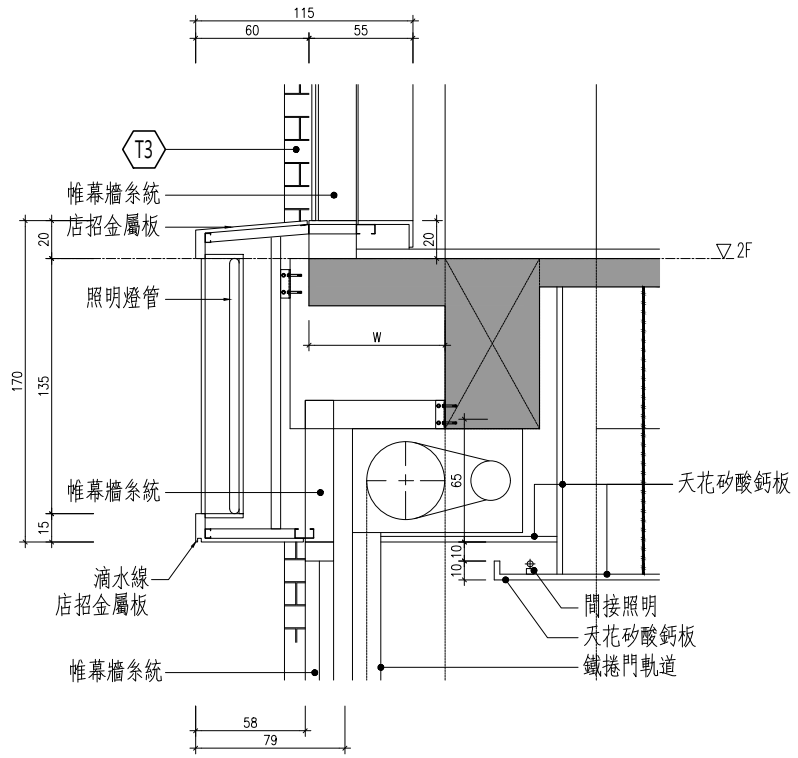

6 外牆大樣詳圖(六)
A4-09 SCALE : A1=1/20 A3=1/40

工程名稱 PROJECT

中華郵政彰化光復路郵局

承續工程


圖面修正 REVISIONS

NO	日期 DATE	內容	REMARKS

圖面名稱

DRAWING TITLE

外牆大樣詳圖

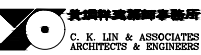

工程顧問

結構 STRUCTURAL	
水電 PIPING & ELECTRICAL	
空調 AIR-CONDITIONING	
室內設計 INTERIOR DESIGN	

說明 DESCRIPTION

比例 SCALE	尺
設計 DESIGNED BY	
繪圖 DRAWN BY	
校對 CHECKED BY	
核准 APPROVED BY	
日期 DATE	113.06.07

業務號碼
JOB NO.

圖號
DRAWING NO.

張數
SHEET NO.

A4-09

檔案名稱 FILE NAME

drawing file :

user name :

plotting date :