



外牆材料索引表		
圖例	代號	材 料
	(S1)	乾式吊掛3cmTH灰色石材
	(T1)	平磚(橫貼,仿石材色)
	(T2)	平磚(豎貼,仿石材色)
	(T3)	平磚(橫貼,白色)
	(T4)	平磚(豎貼,白色)
	(T5)	紅磚
	(T6)	振石子
	(M1)	2.5mmTH鋁板氟碳烤漆(仿木紋漆)
	(M2)	2.5mmTH鋁板氟碳烤漆(深灰色)
	(M3)	鋁格柵
	(M4)	2.5mmTH防火漆+噴塗常溫氟碳烤漆(深灰色)
	(L1)	不鏽鋼玻璃欄杆扶手

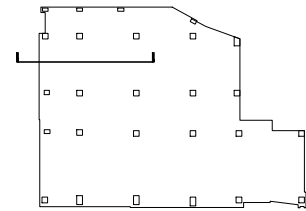

PLAN

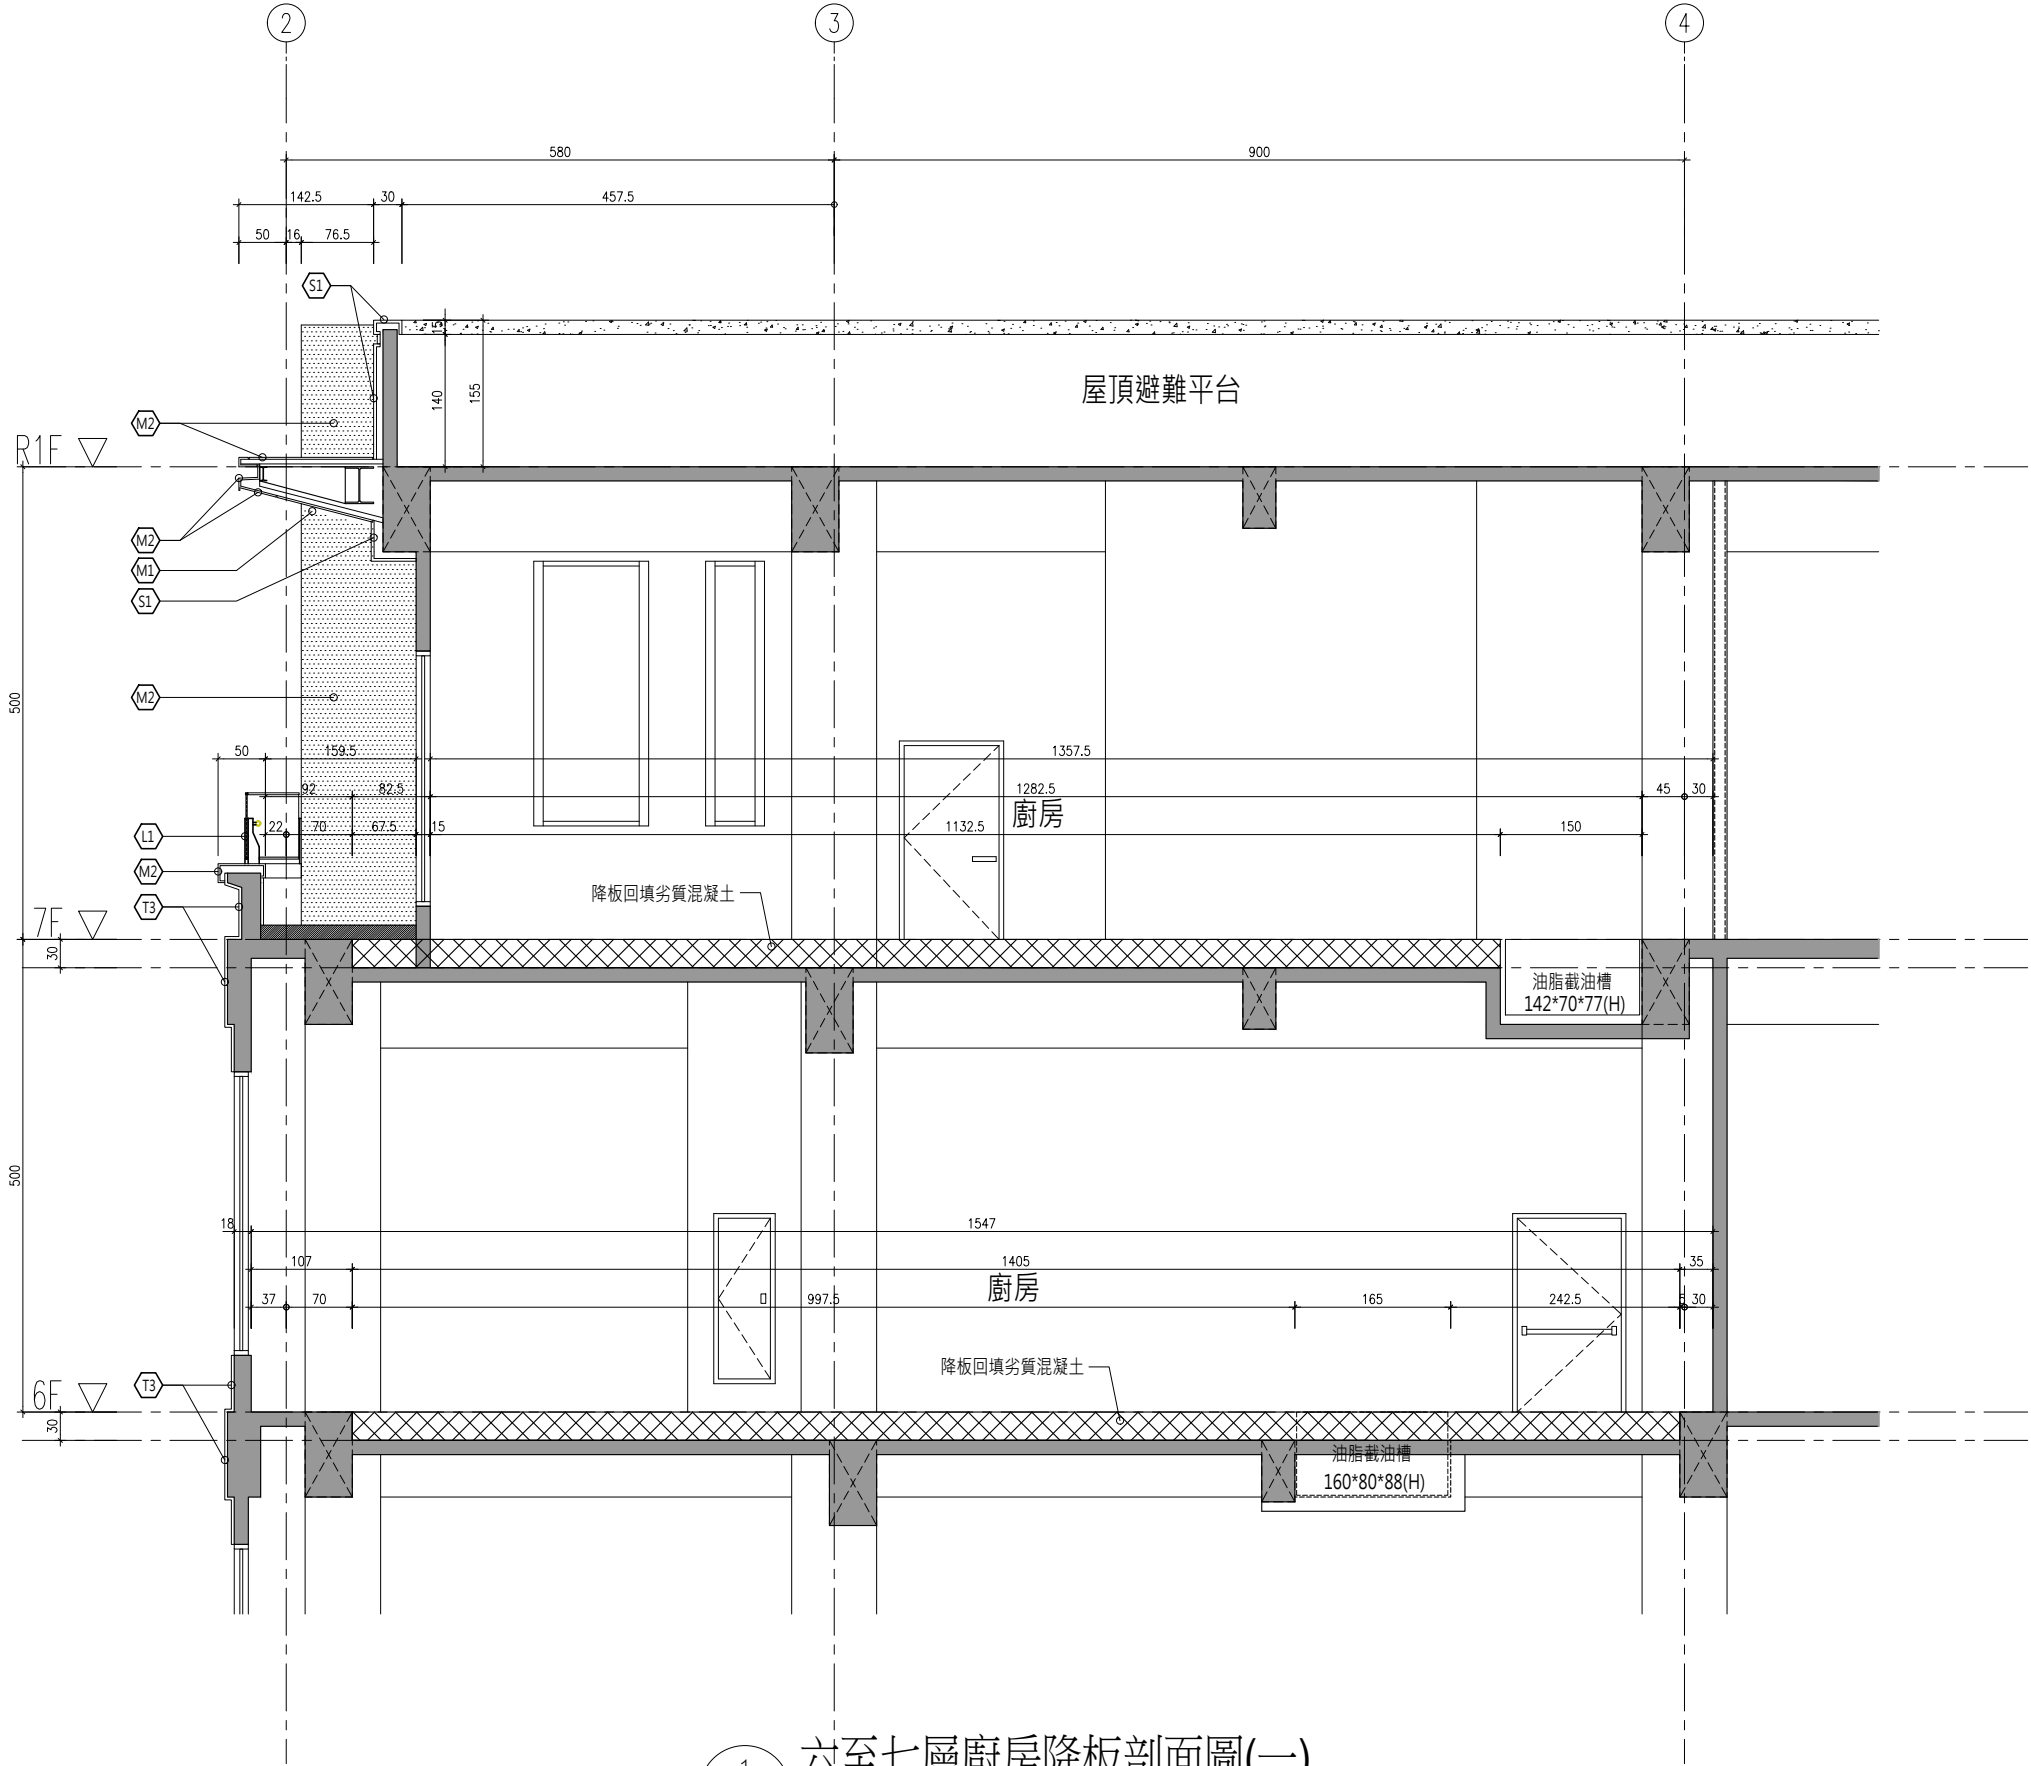

1 六至七層廚房降板剖面圖(一)
A4-10 SCALE : A1=1/30 A3=1/60

工程名稱 PROJECT

中華郵政彰化光復路郵局
承續工程

圖面修正 REVISIONS

NO	日期 DATE	內 容 REMARKS

圖面名稱 DRAWING TITLE

六至七層廚房降板剖面圖(一)



工 程 顧 問

結構 STRUCTURAL	
水電 PIPING & ELECTRICAL	
空調 AIR-CONDITIONING	
室內設計 INTERIOR DESIGN	

說 明 DESCRIPTION

比 例 尺 SCALE	
設 計 DESIGNED BY	
繪 圖 DRAWN BY	
核 對 CHECKED BY	
核 准 APPROVED BY	
日 期 DATE	113.06.07

業務號碼 JOB NO.

圖 號 DRAWING NO.	張 數 SHEET NO.
A4-10	/

檔案名稱 FILE NAME

drawing file :
user name :
plotting date :