




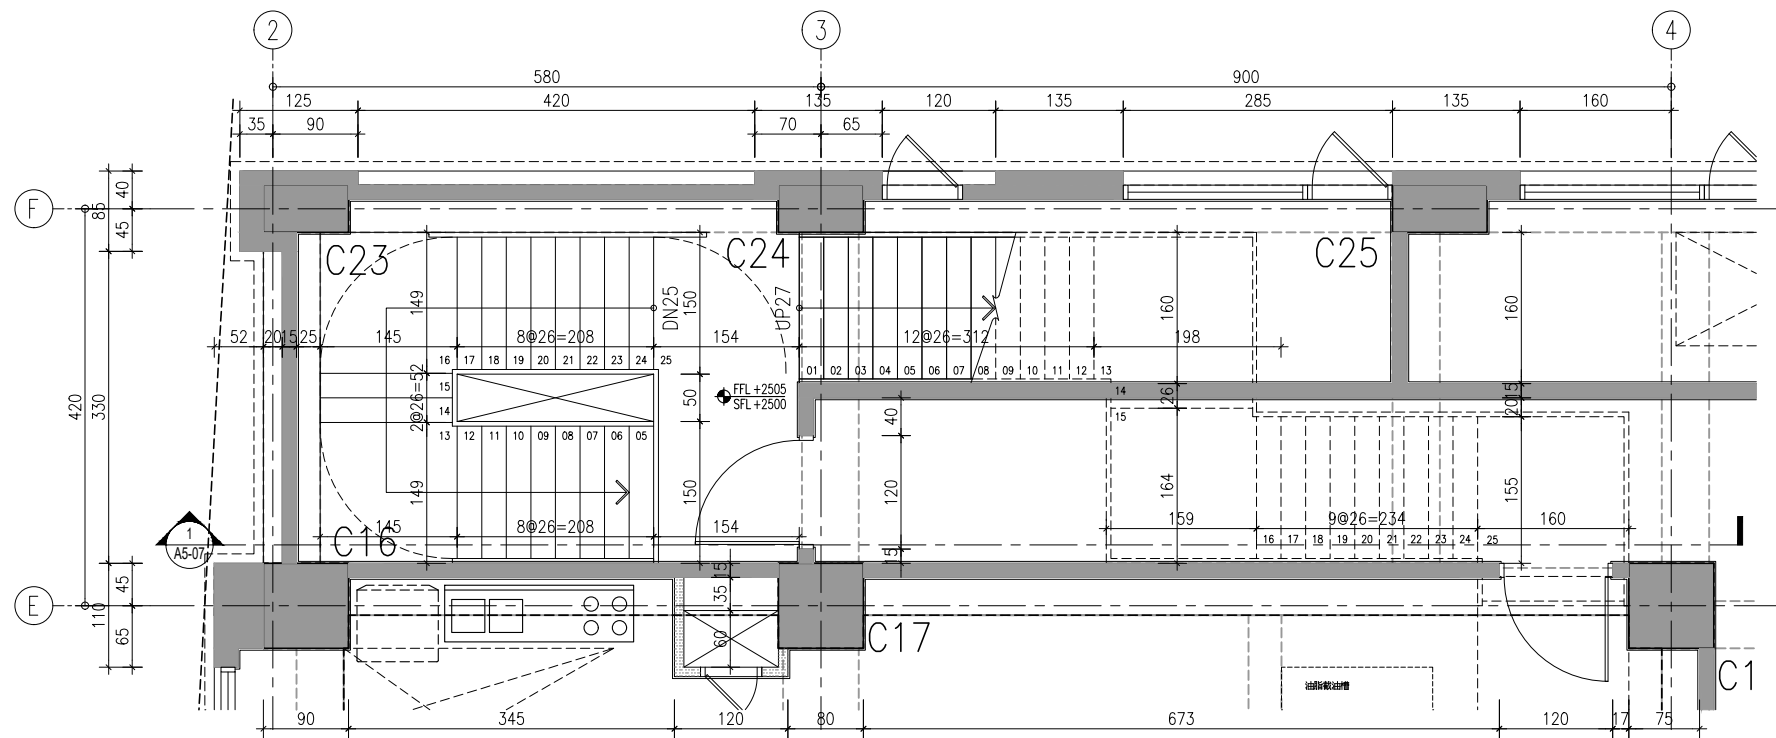


1 一般安全A梯六層平面詳圖
SCALE : A1=1/40 A3=1/80

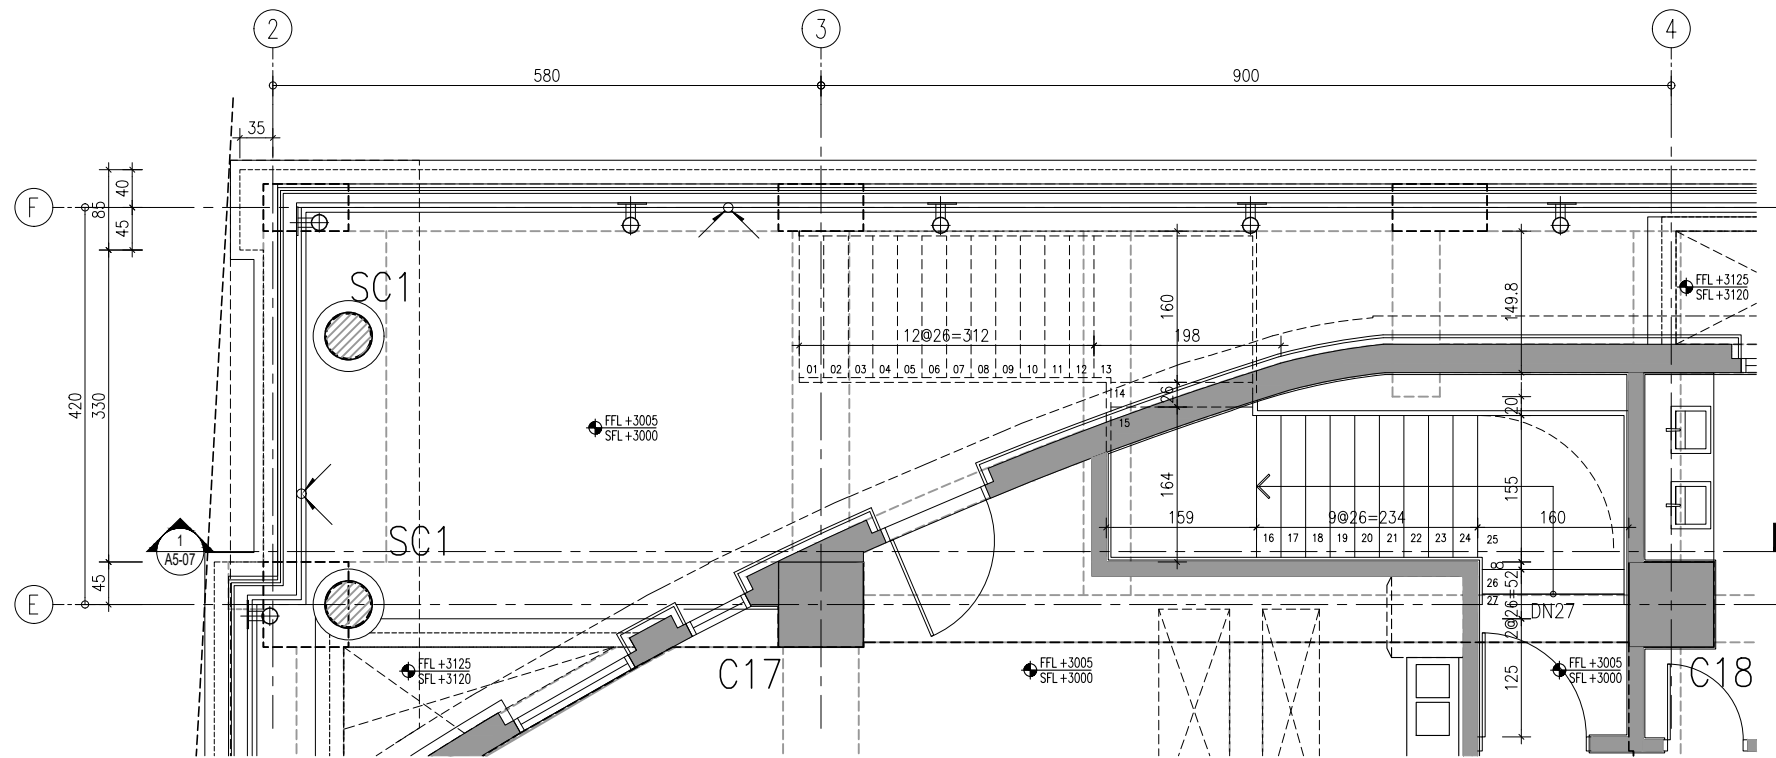

2 一般安全A梯七層平面詳圖
SCALE : A1=1/40 A3=1/80

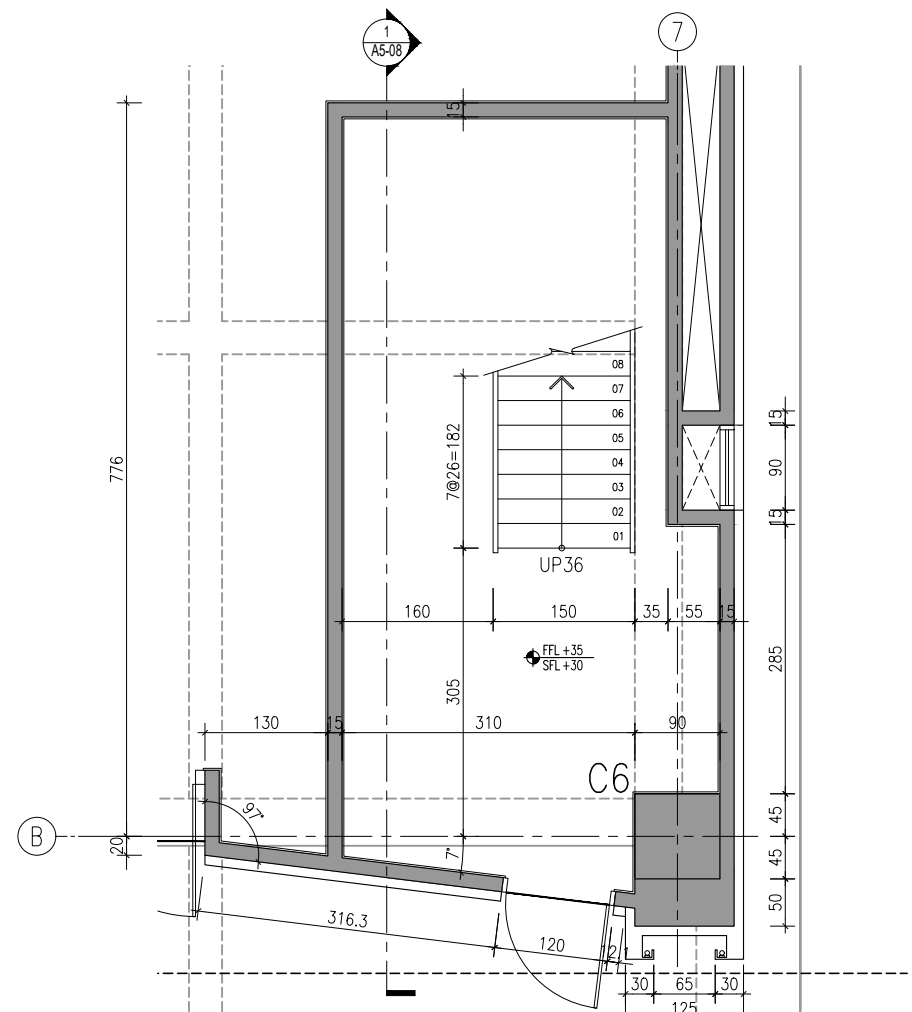

3 安全梯B一層平面詳圖
SCALE : A1=1/40 A3=1/80

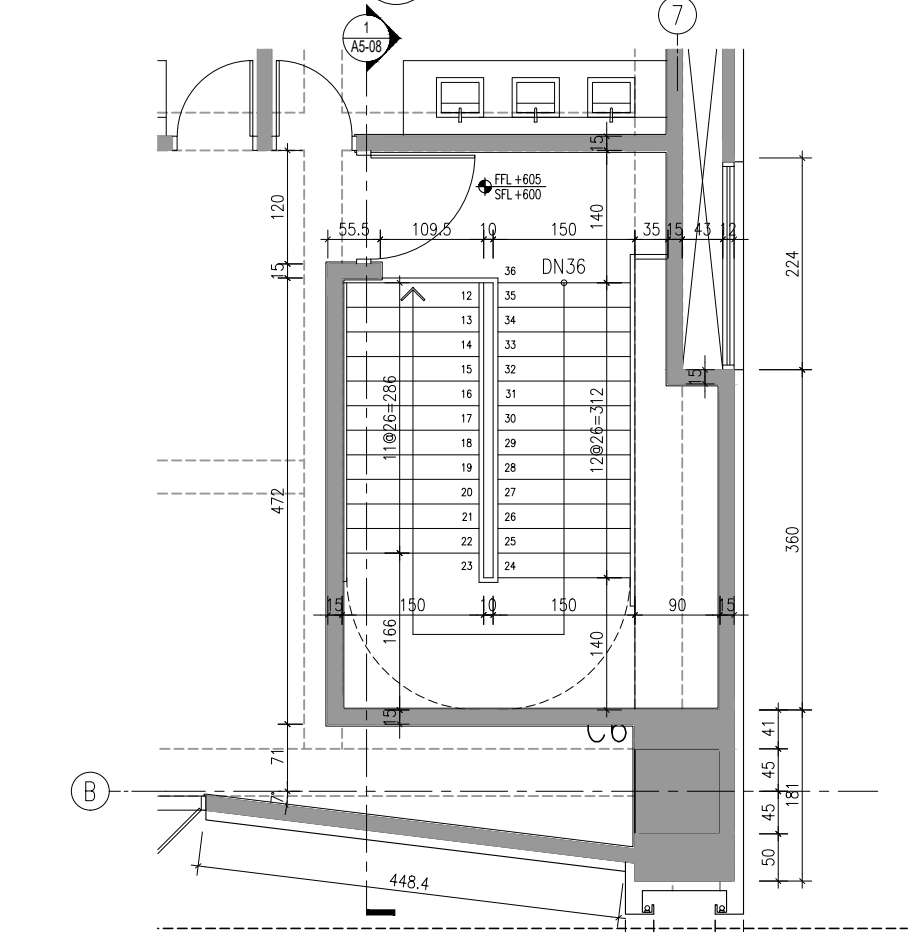

4 安全梯B二層平面詳圖
SCALE : A1=1/40 A3=1/80

工程名稱 PROJECT

中華郵政彰化光復路郵局
承續工程

圖面修正 REVISIONS

NO	日期 DATE	內容	REMARKS

圖面名稱
DRAWING TITLE

一般安全A梯
六層平面詳圖、
安全梯B一層至二層
平面詳圖

結構材料或圖例事務所
C. K. LIN & ASSOCIATES
ARCHITECTS & ENGINEERS

工程顧問

結構 STRUCTURAL	
水電 PIPING & ELECTRICAL	
空調 AIR CONDITIONING	
室內設計 INTERIOR DESIGN	

說明 DESCRIPTION

比例 SCALE	
設計 DESIGNED BY	
繪圖 DRAWN BY	
校對 CHECKED BY	
核准 APPROVED BY	
日期 DATE	113.06.07

業務號碼
JOB NO.

圖號
DRAWING NO.

張數
SHEET NO.

A5-02

檔案名稱
FILE NAME

drawing file :
user name :
plotting date :