



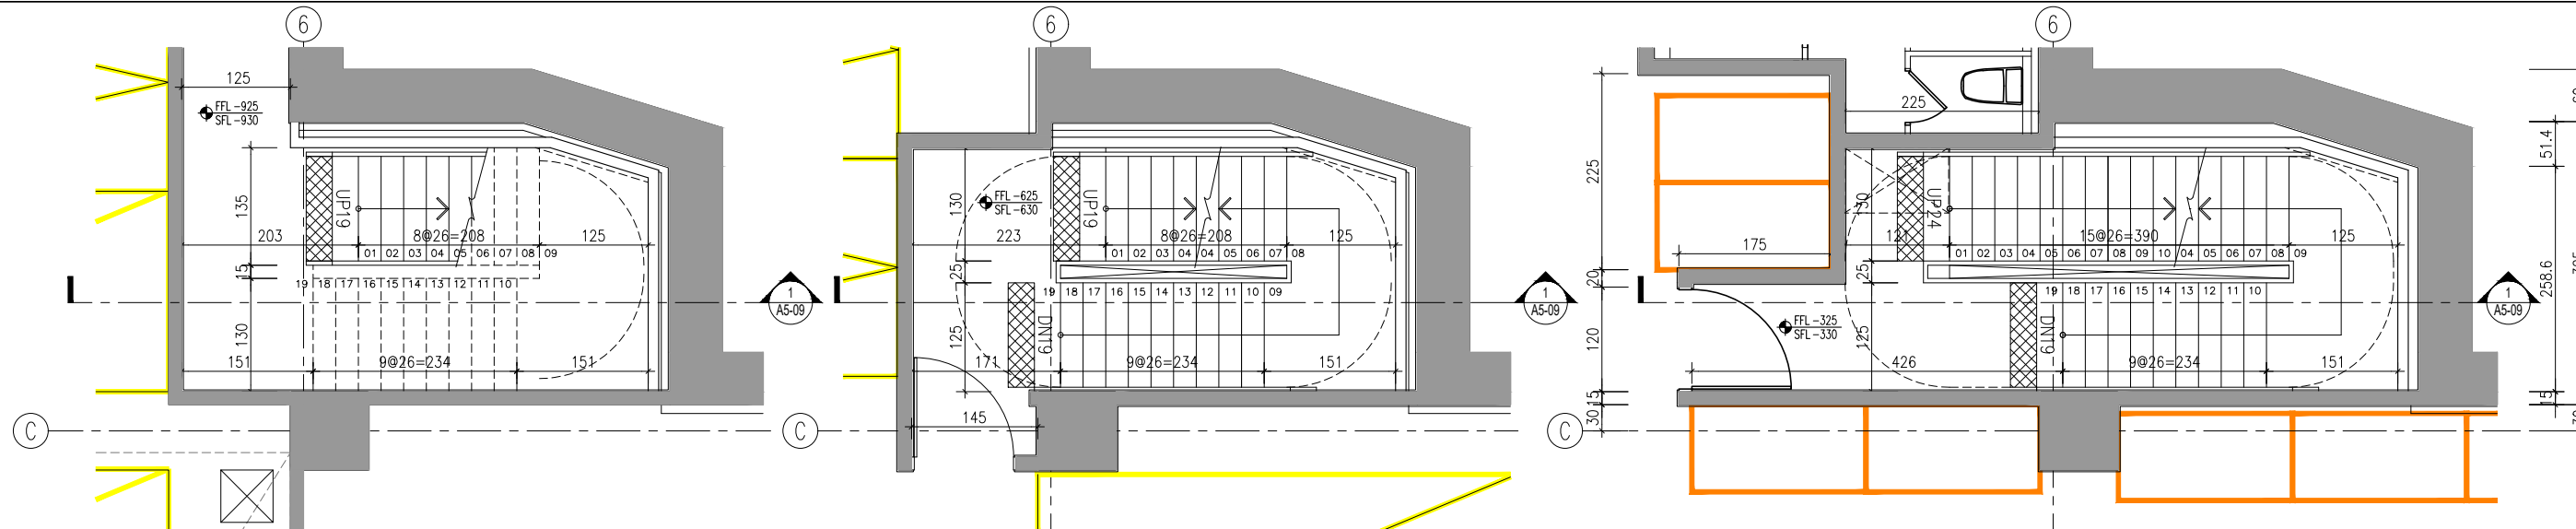


1 無障礙戶外安全梯C地下三層平面詳圖
SCALE : A1=1/40 A3=1/80

2 無障礙戶外安全梯C地下二層平面詳圖
SCALE : A1=1/40 A3=1/80


3 無障礙戶外安全梯C地下一層平面詳圖
SCALE : A1=1/40 A3=1/80

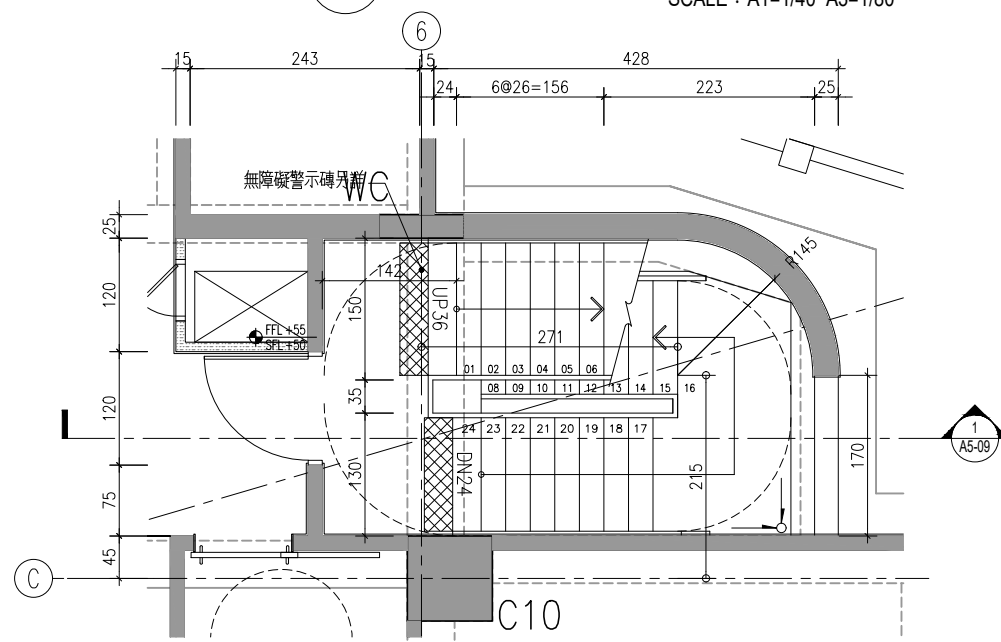


4 無障礙戶外安全梯C一層平面詳圖
SCALE : A1=1/40 A3=1/80

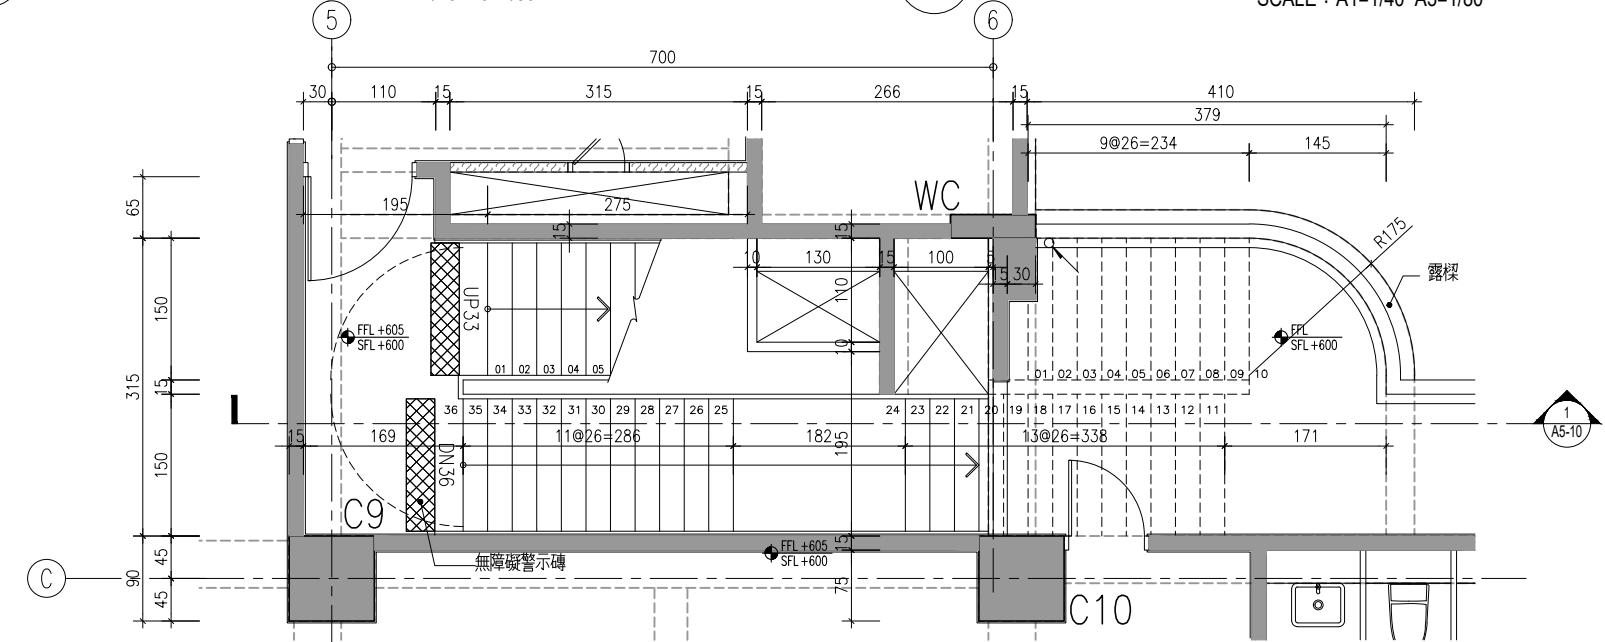


5 無障礙戶外安全梯C二層平面詳圖
SCALE : A1=1/40 A3=1/80

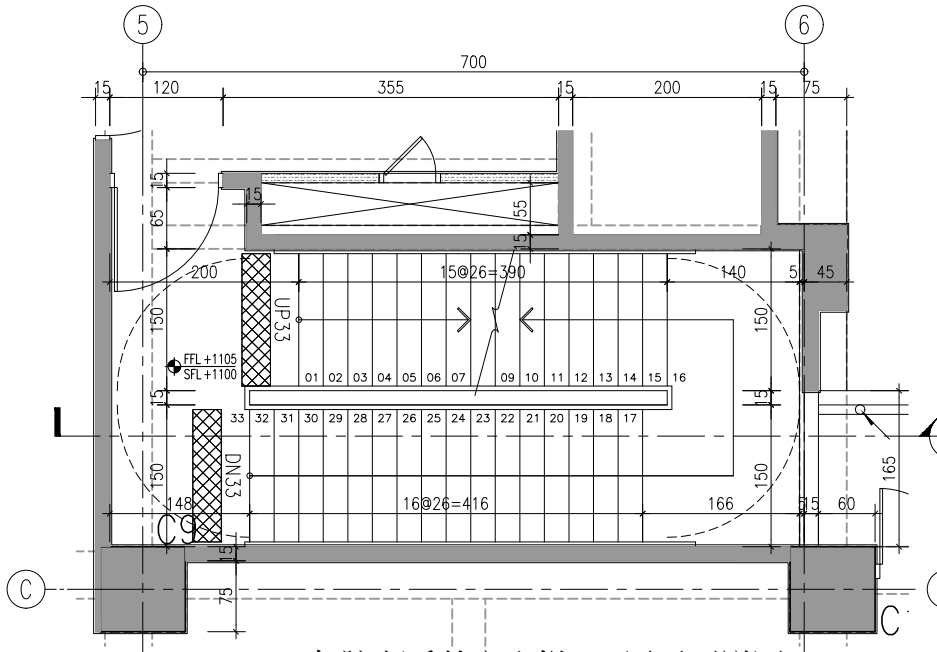

6 無障礙戶外安全梯C三層平面詳圖
SCALE : A1=1/40 A3=1/80

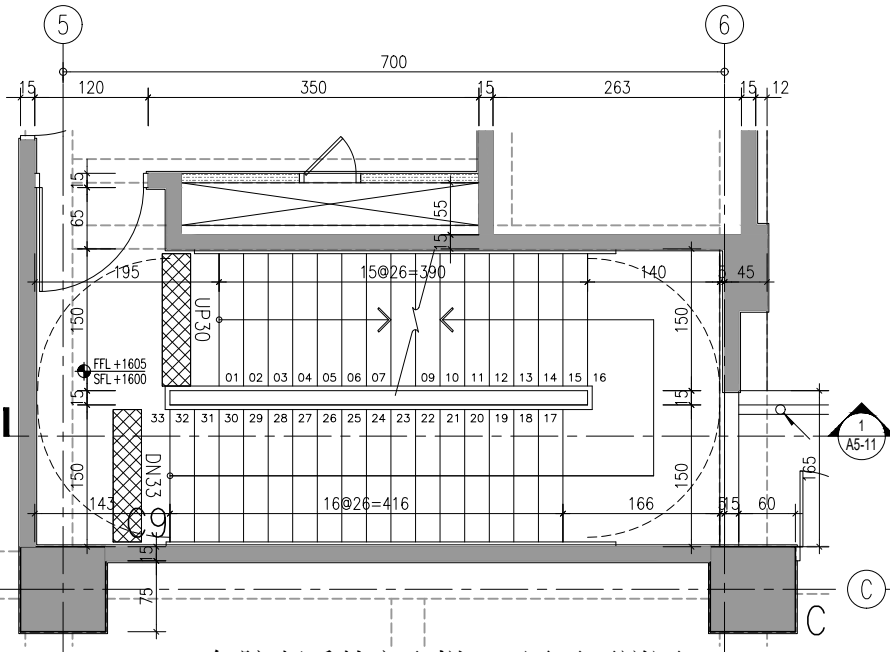

7 無障礙戶外安全梯C四層平面詳圖
SCALE : A1=1/40 A3=1/80

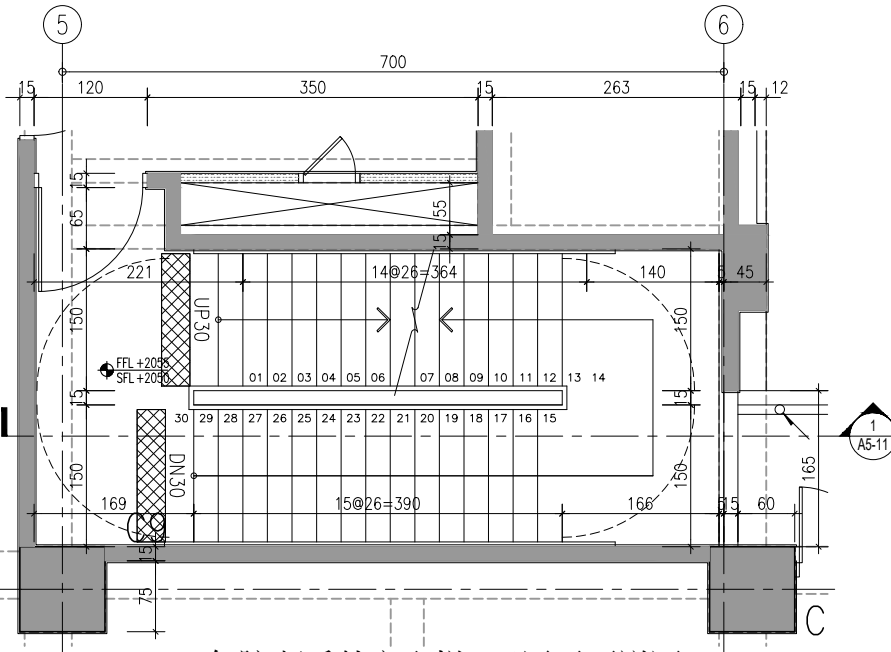

8 無障礙戶外安全梯C五層平面詳圖
SCALE : A1=1/40 A3=1/80

工程名稱 PROJECT	
中華郵政彰化光復路郵局	
承續工程	
圖面修正 REVISIONS	
NO	日期 DATE 內容 REMARKS
圖面名稱 DRAWING TITLE	
無障礙戶外安全梯C 地下三層 至五層平面詳圖	
光復路郵局事務所 C. K. LIN & ASSOCIATES ARCHITECTS & ENGINEERS	
工程顧問	
結構 STRUCTURAL	
水電 PIPING & ELECTRICAL	
空調 AIR-CONDITIONING	
室內設計 INTERIOR DESIGN	
說明 DESCRIPTION	
比例尺 SCALE	
設計 DESIGNED BY	
繪圖 DRAWN BY	
校對 CHECKED BY	
核准 APPROVED BY	
日期 DATE	113.06.07
業務號碼 JOB NO.	
圖號 DRAWING NO.	A5-03
張數 SHEET NO.	1
檔案名稱 FILE NAME	
drawing file :	
user name :	
plotting date :	