
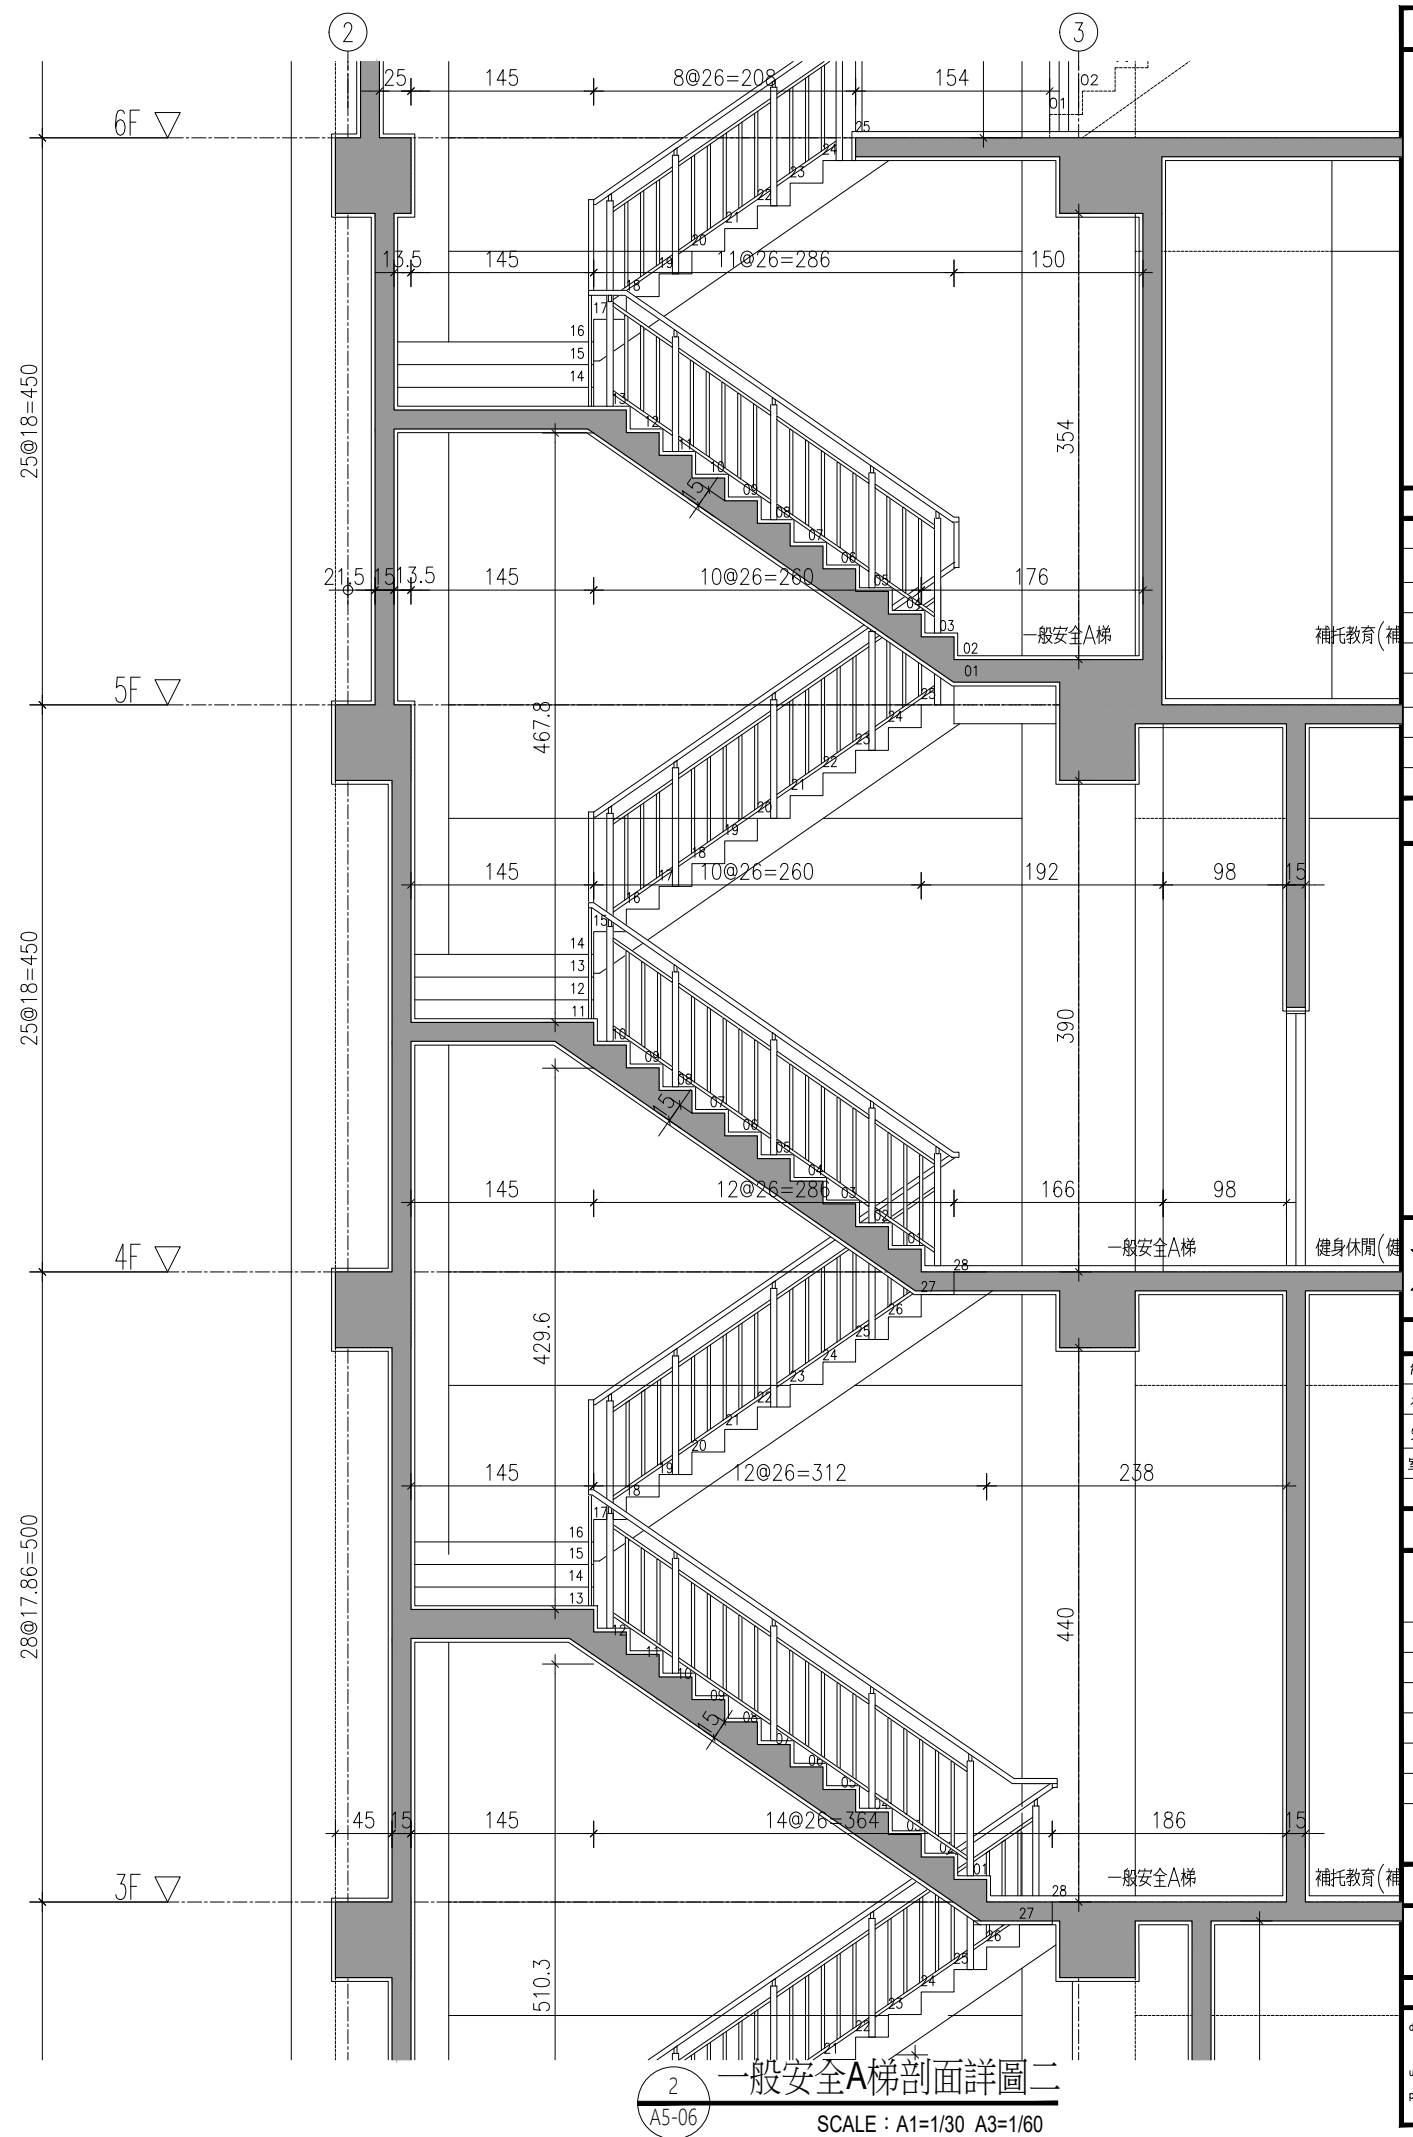


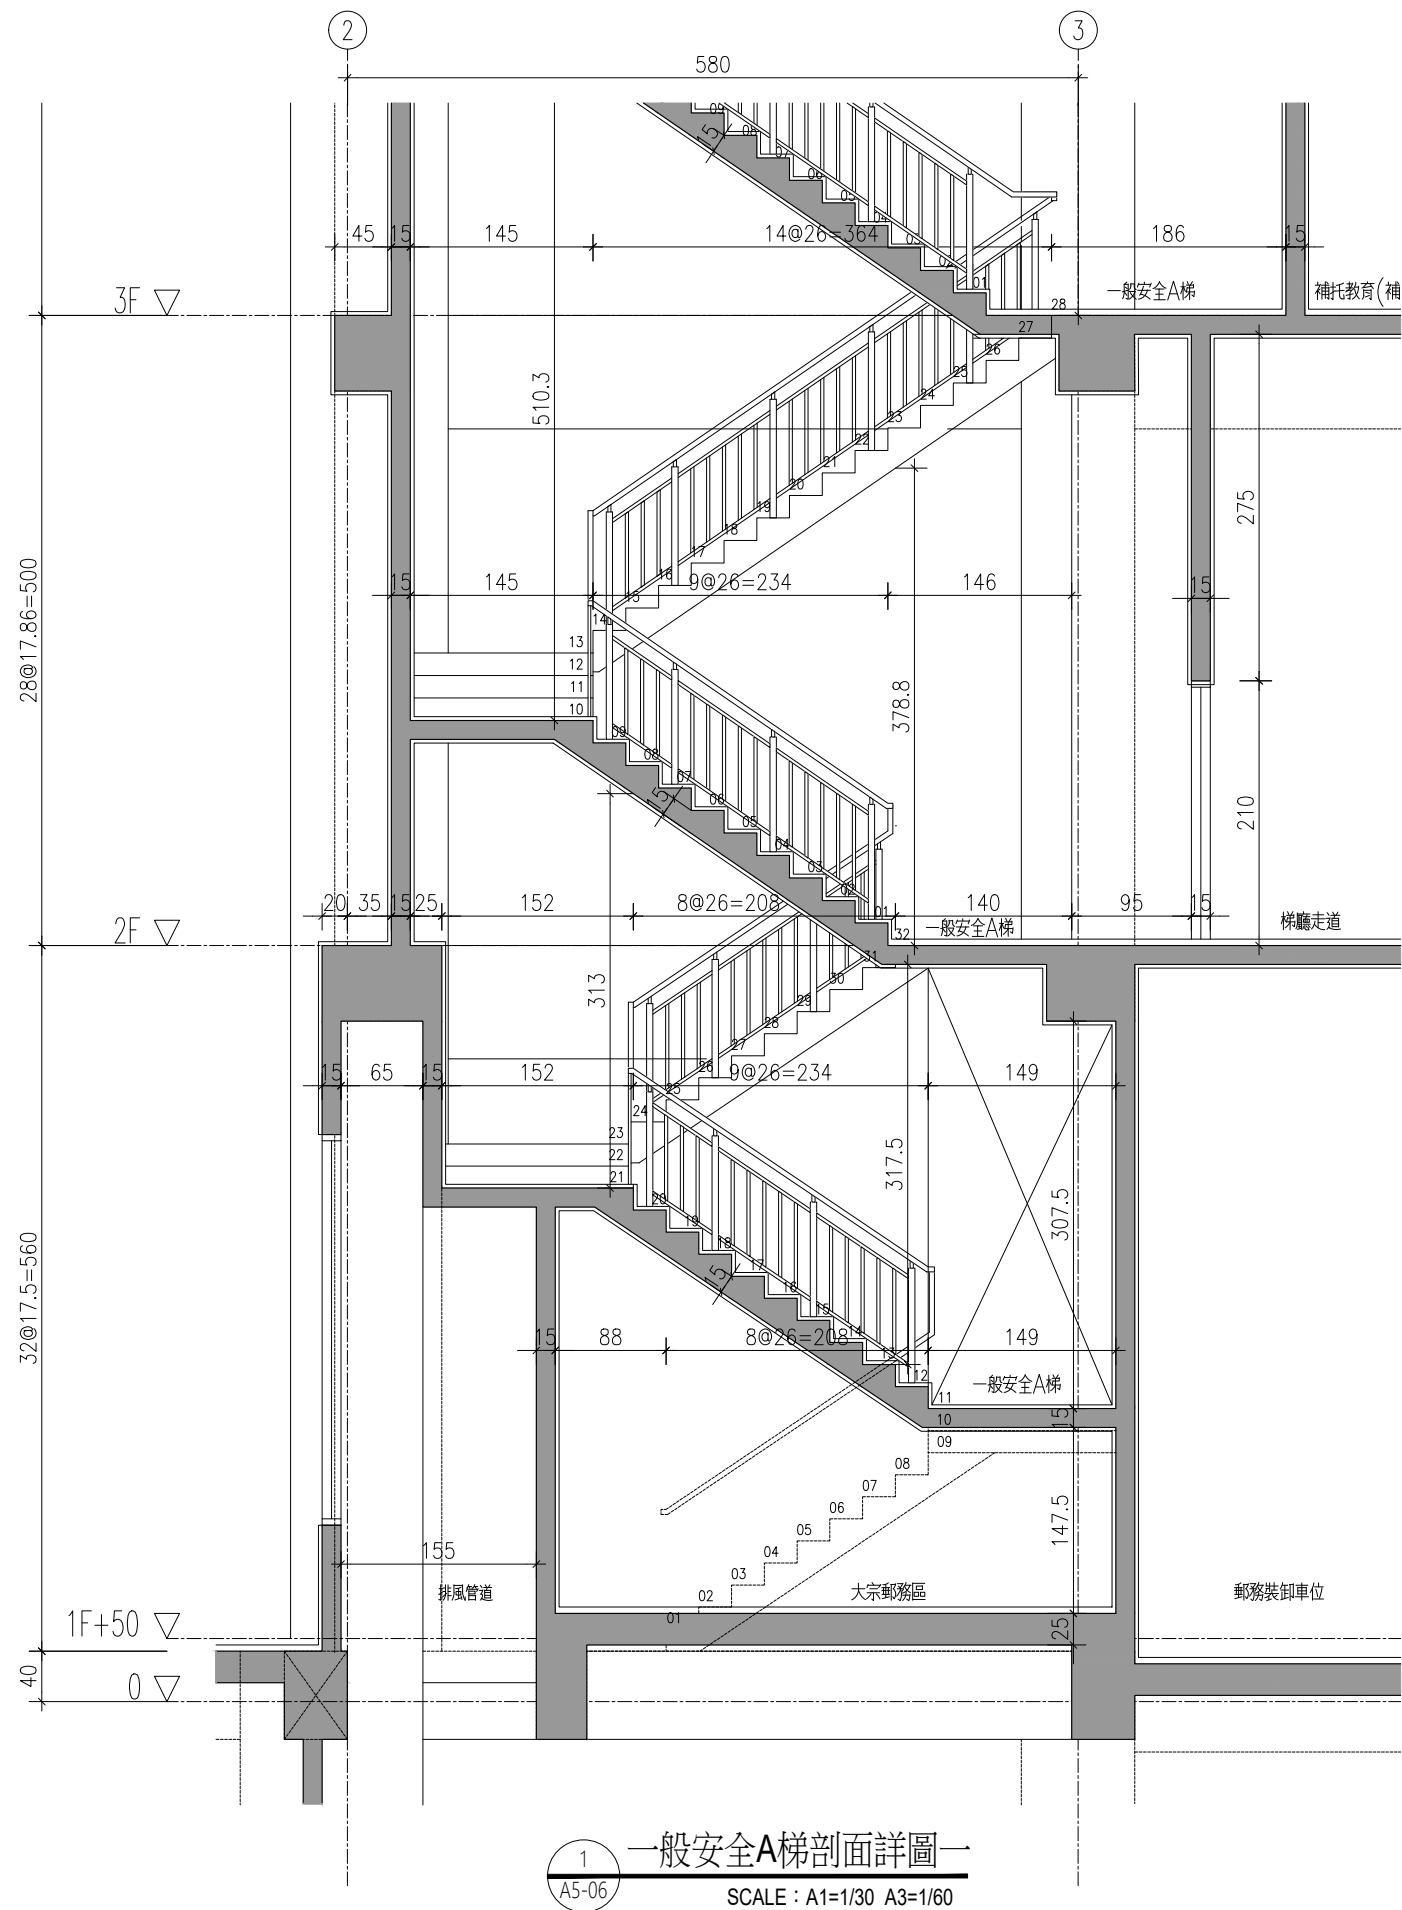

工程名稱 PROJECT	
中華郵政彰化光復路郵局 承續工程	
圖面修正 REVISIONS	
NO	日期 DATE 內容 REMARKS
圖面名稱 DRAWING TITLE	
一般安全A梯 剖面詳圖一、二	
 黃錦輝建築師事務所 C. K. LIN & ASSOCIATES ARCHITECTS & ENGINEERS	
工程顧問	
結構 STRUCTURAL	
水電 PIPING & ELECTRICAL	
空調 AIR CONDITIONING	
室內設計 INTERIOR DESIGN	
說 明 DESCRIPTION	
比 例 尺 SCALE	
設 計 DESIGNED BY	
繪 圖 DRAWN BY	
核 對 CHECKED BY	
核 准 APPROVED BY	
日 期 DATE	113.06.07
業務號碼 JOB NO.	
圖 號 DRAWING NO.	張 數 SHEET NO.
A5-06	/
檔案名稱 FILE NAME	
drawing file : user name : plotting date :	