



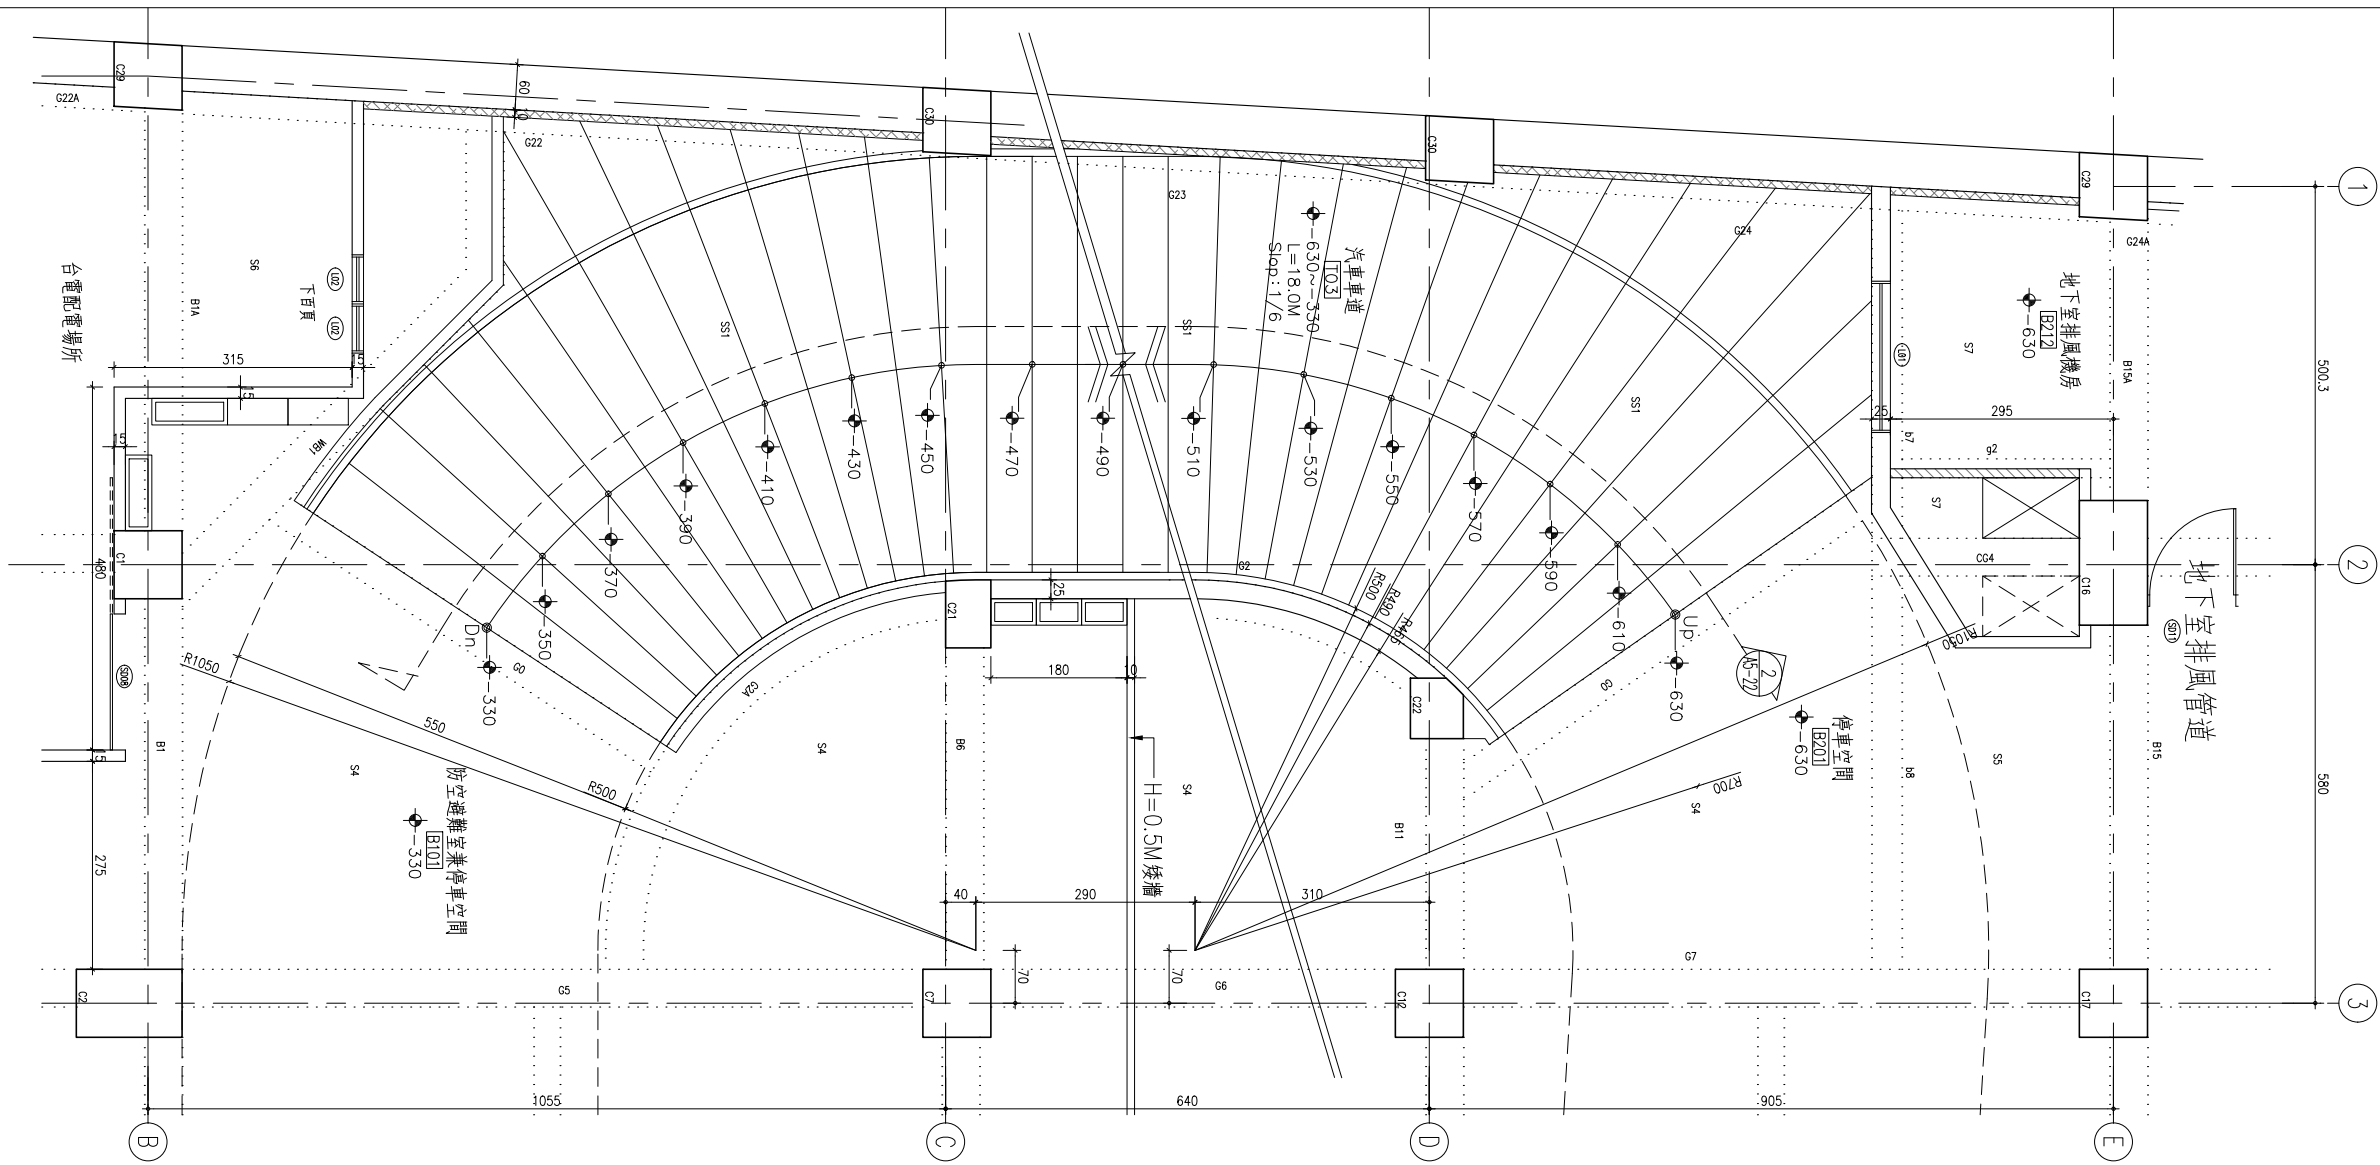

01 地下貳層~地下壹層車道平面詳圖

A3=1/100
A1=1/50

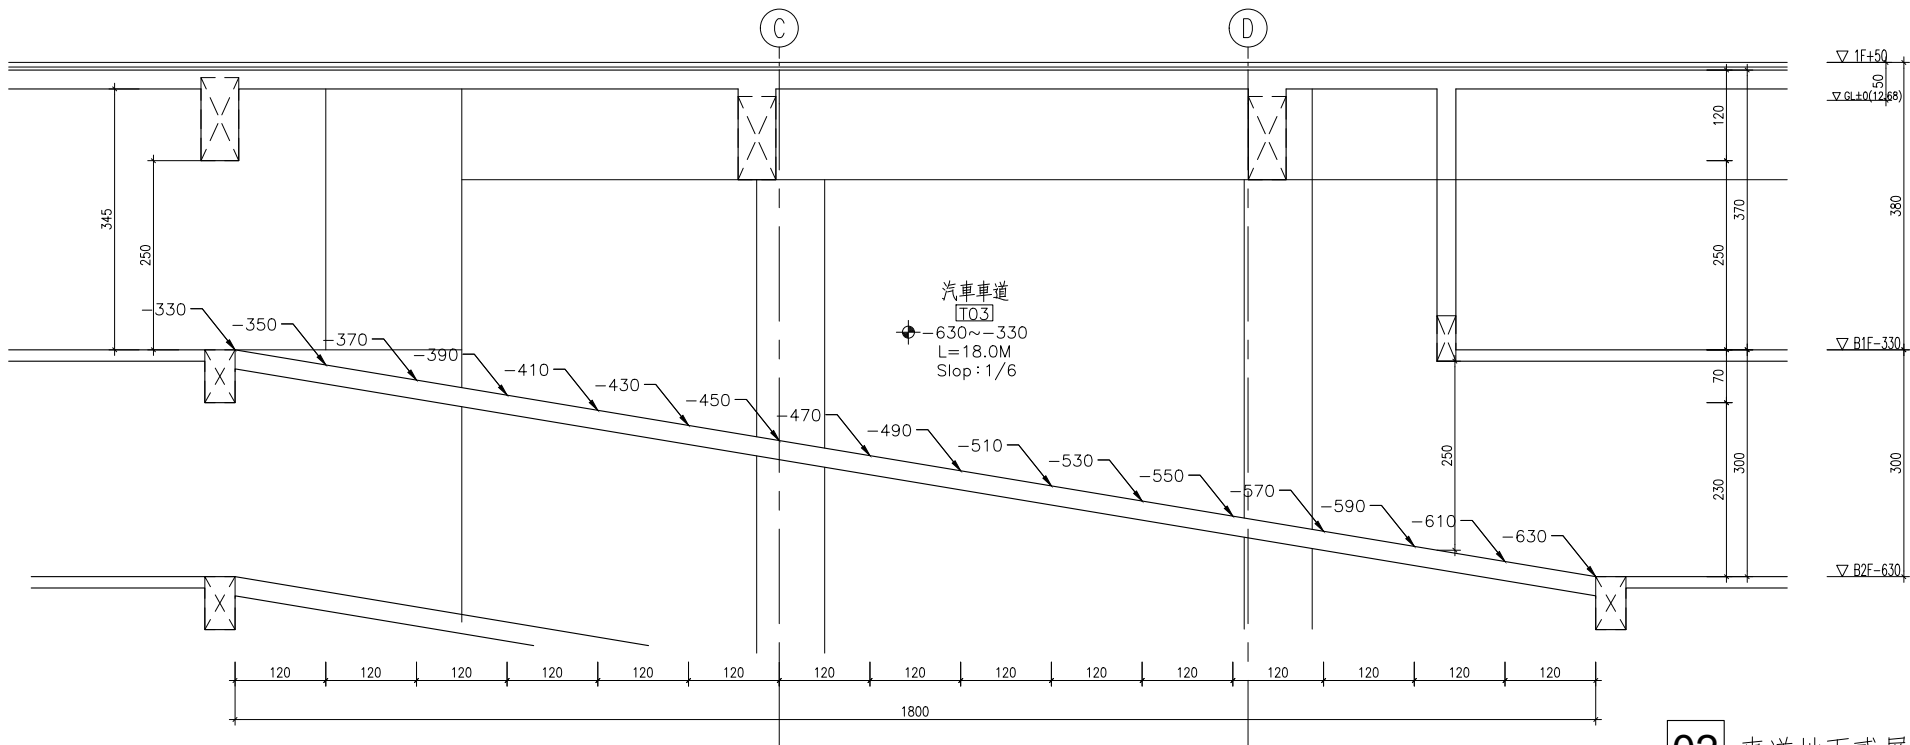

02 車道地下貳層~地下壹層剖面詳圖

A3=1/100
A1=1/50

工程名稱 PROJECT

中華郵政彰化光復路郵局

承續工程

圖面修正 REVISIONS

NO	日期 DATE	內容	REMARKS

圖面名稱
DRAWING TITLE

地下貳層至
地下壹層
車道詳圖



工程顧問

結構 STRUCTURAL	
水電 PIPING & ELECTRICAL	
空調 AIR CONDITIONING	
室內設計 INTERIOR DESIGN	

說明 DESCRIPTION

※本圖結構體已經完工，裝修工程進行時請參考本圖各部位設計尺寸。

比例尺 SCALE	
設計 DESIGNED BY	
繪圖 DRAWN BY	
核對 CHECKED BY	
核准 APPROVED BY	
日期 DATE	113.06.07

業務號碼
JOB NO.

圖號
DRAWING NO.

張數
SHEET NO.

檔案名稱
FILE NAME

drawing file :

user name :

plotting date :