
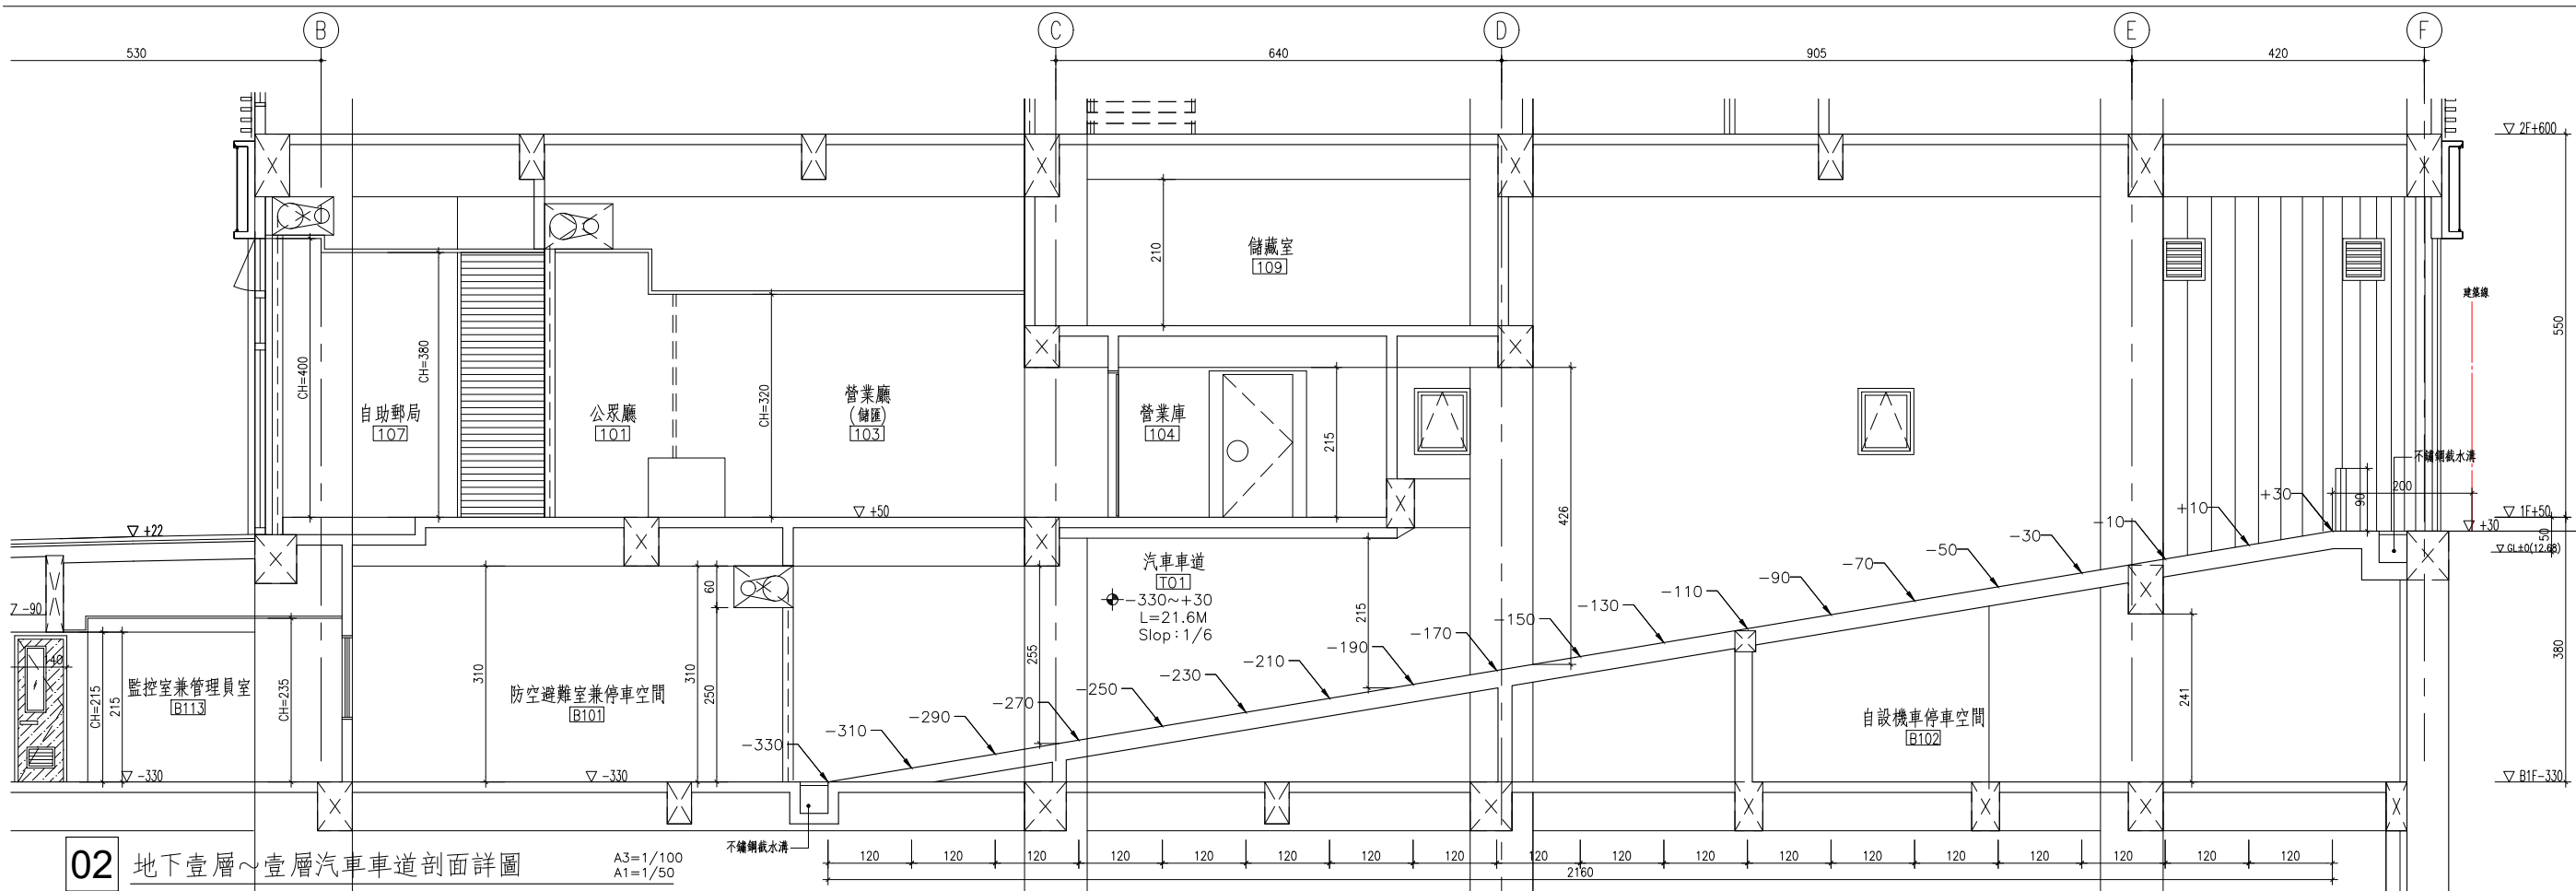


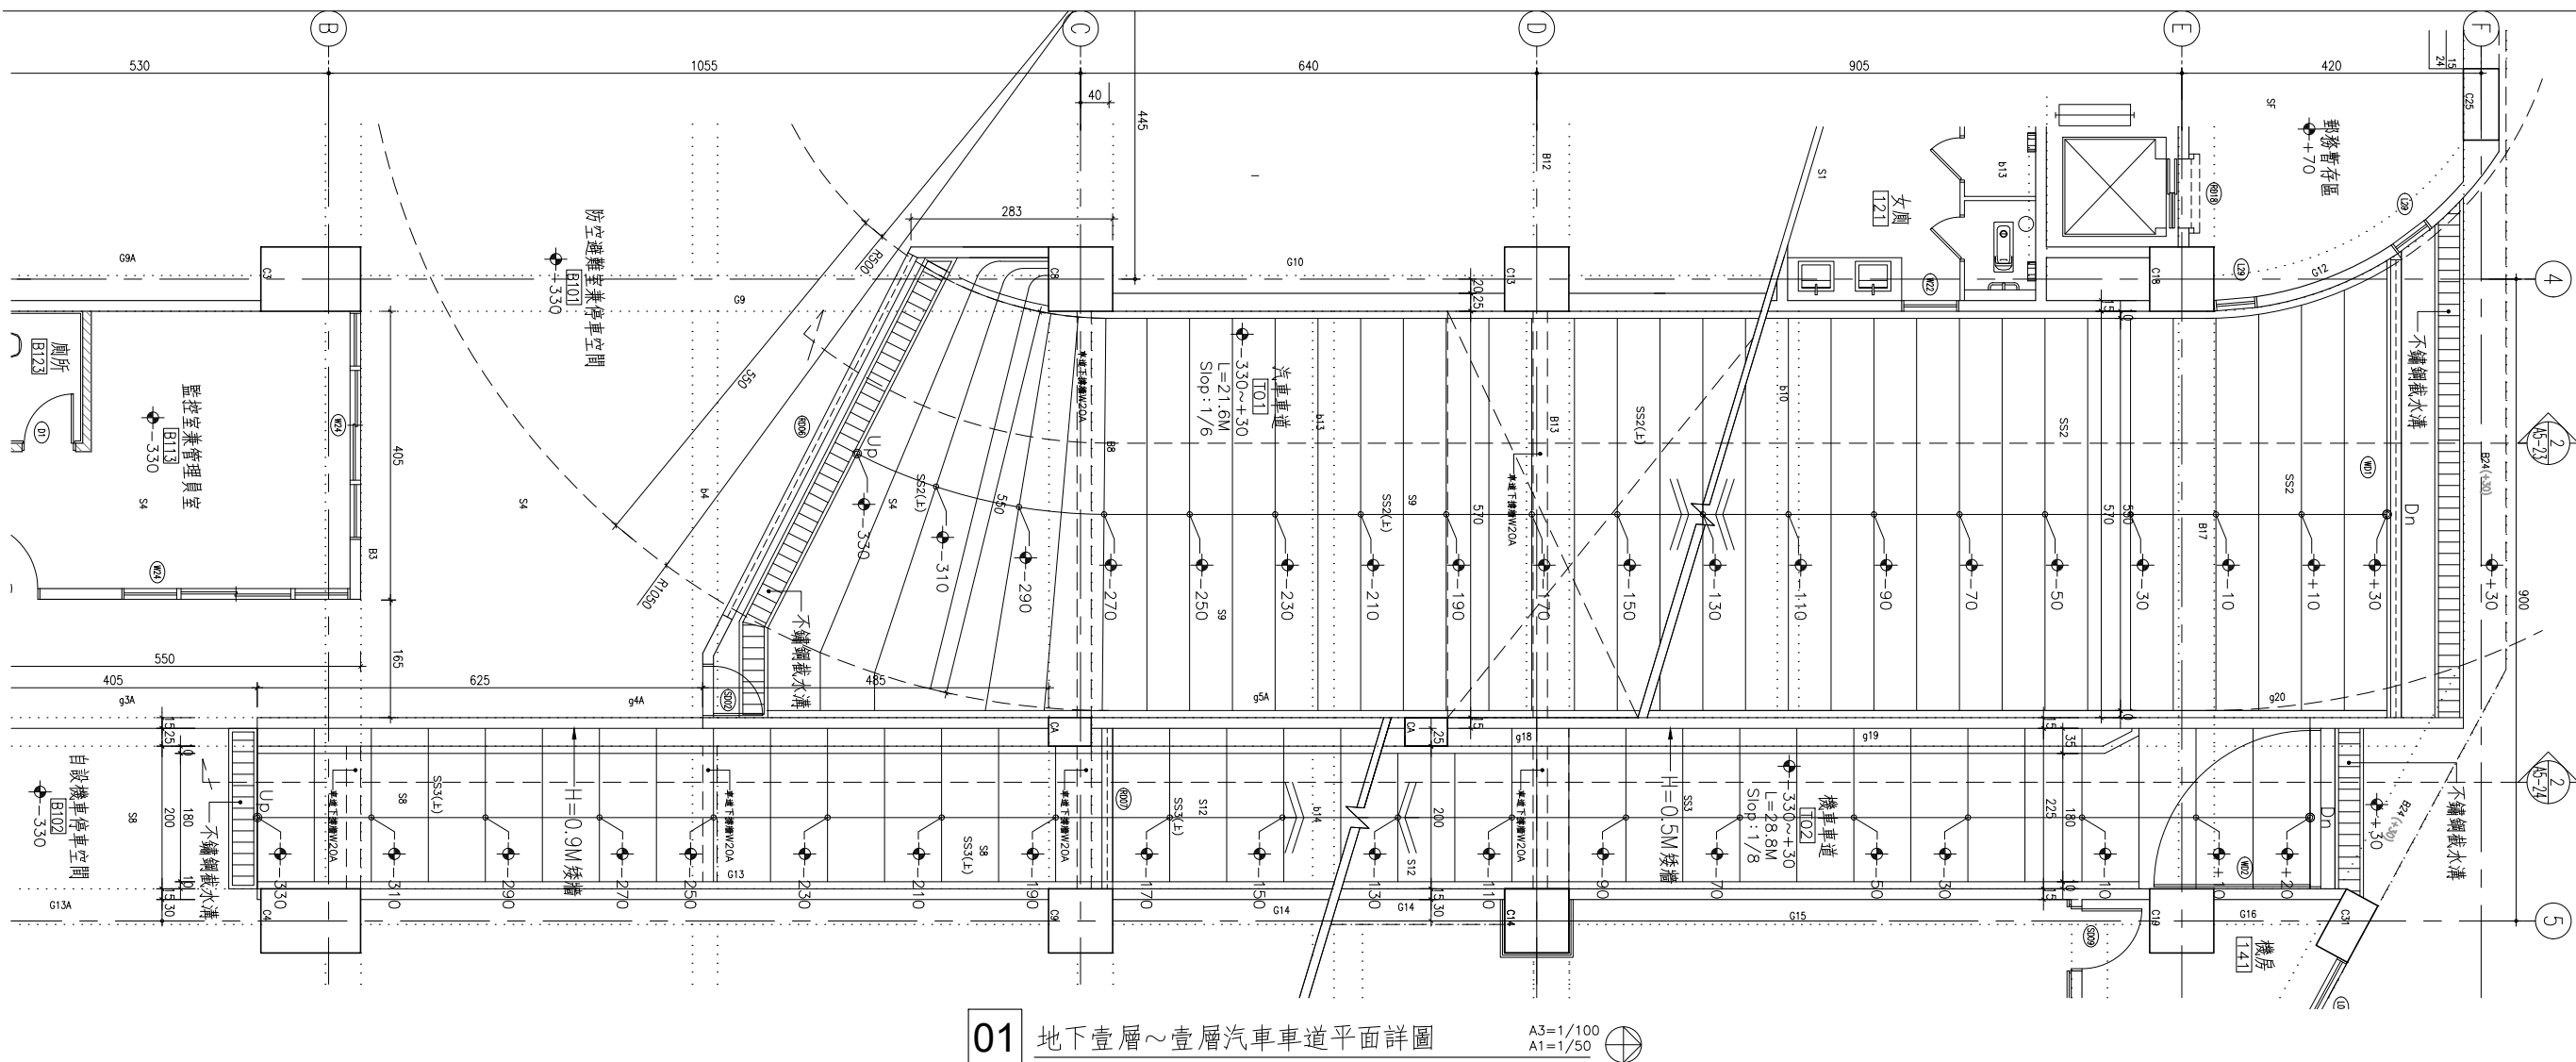

工程名稱	PROJECT
------	---------

中華郵政彰化光復路郵局

承續工程

[illegible][illegible]

圖面名稱	DRAWING TITLE
------	---------------

地下壹層至
壹層
汽車車道詳圖



工程顧問

結構	STRUCTURAL	
水電	PIPING & ELECTRICAL	
空調	AIR. CONDITIONING	
室內設計	INTERIOR DESIGN	

說明 DESCRIPTION

※本圖結構體已經完工，裝修工程進行時請參考本圖各部位設計尺寸。

比例尺
SCALE

DESIGNED BY

DESIGNED BY

DRAWN BY

核對
CHECKED BY

CHECKED BY
核 准
APPROVED BY

日期
DATE

113.06.07

業務號碼
JOB NO.

圖 號

張	張
---	---

DRAWING M

A5-23 /

drawing file :

```
user name :
```

plotting date :